



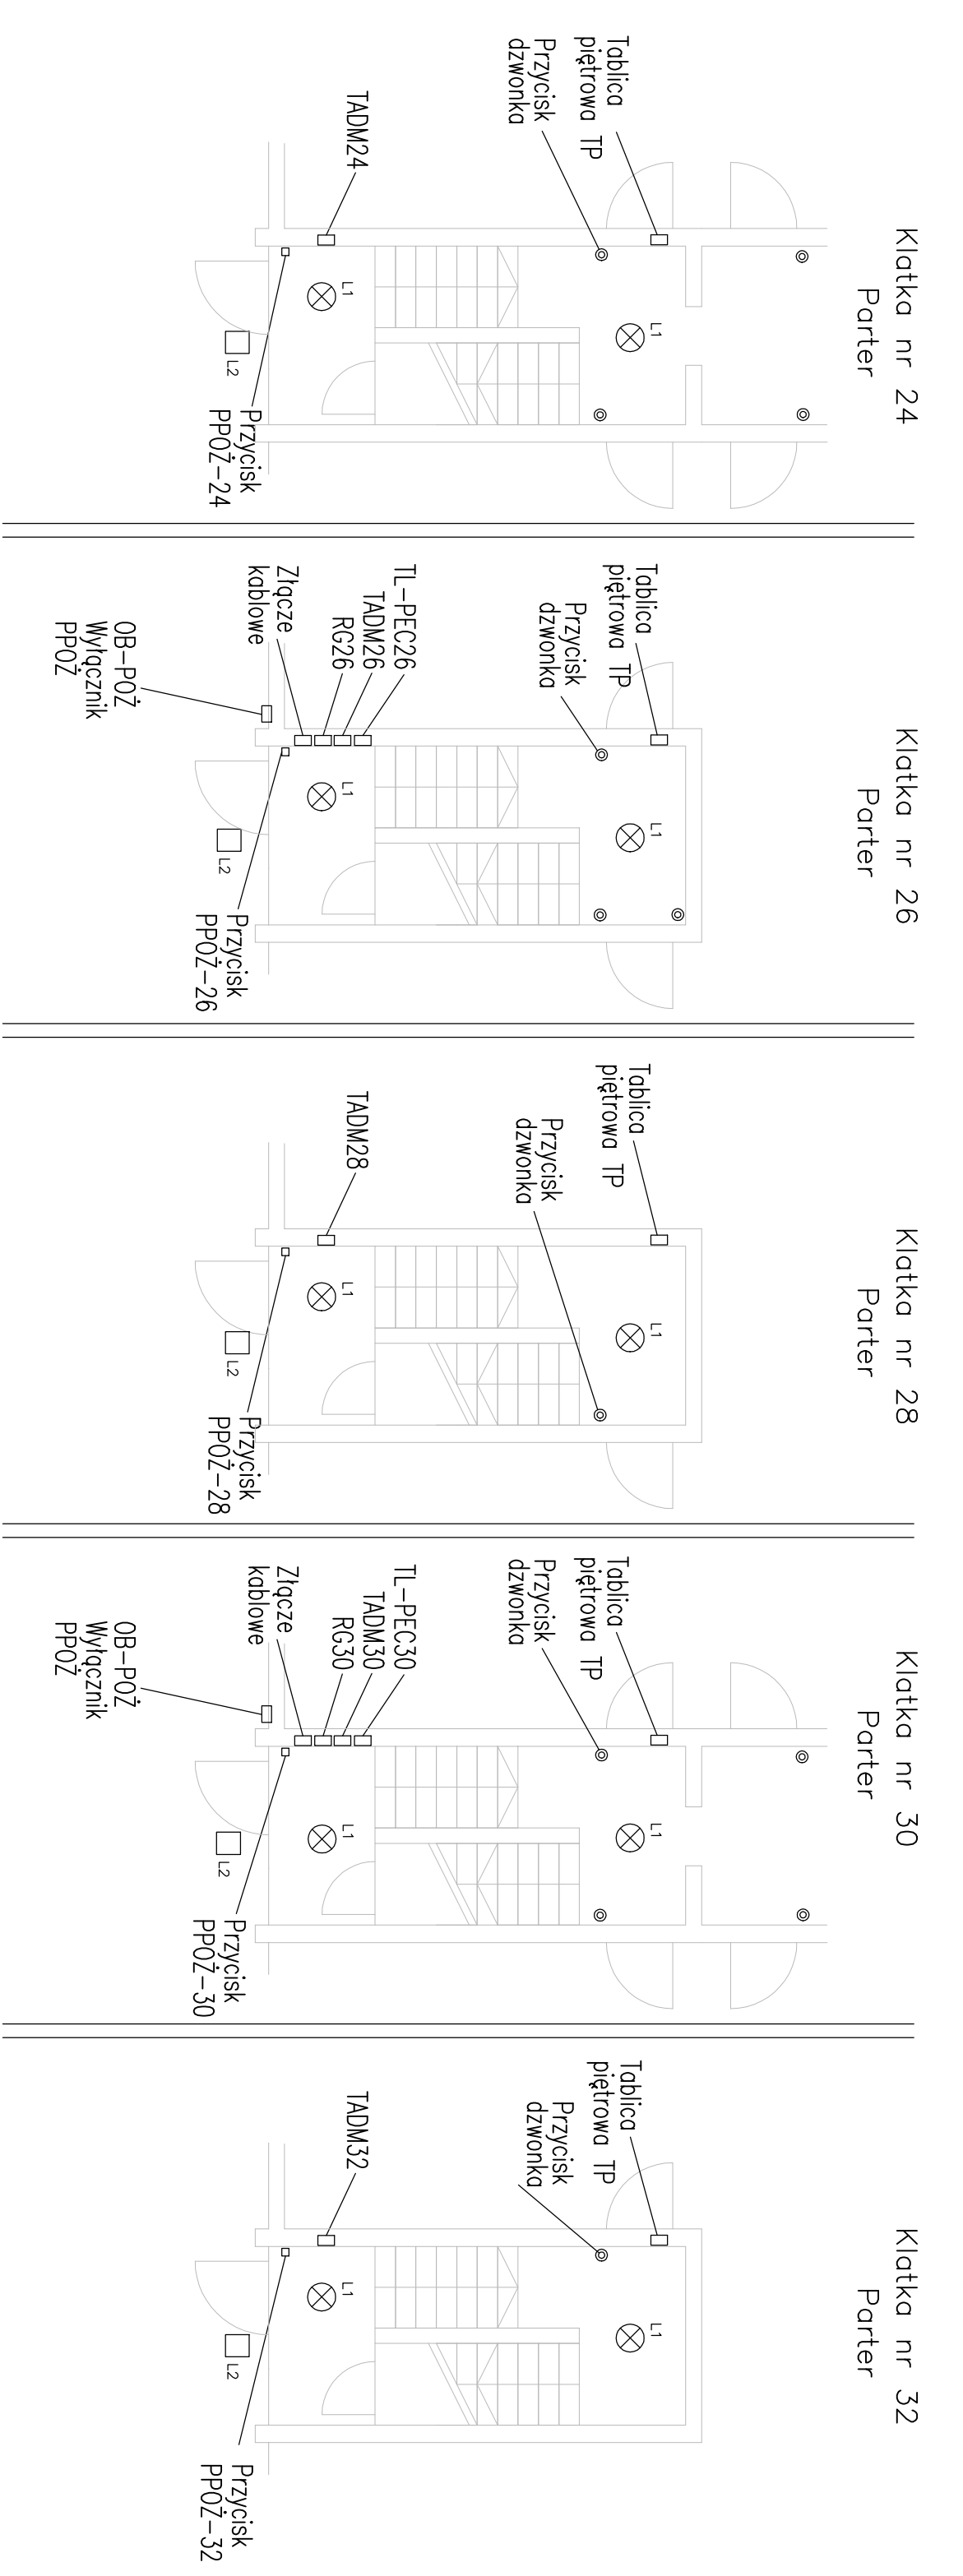

Klatka nr 24,26,28,30,32
Piętro I,II,III

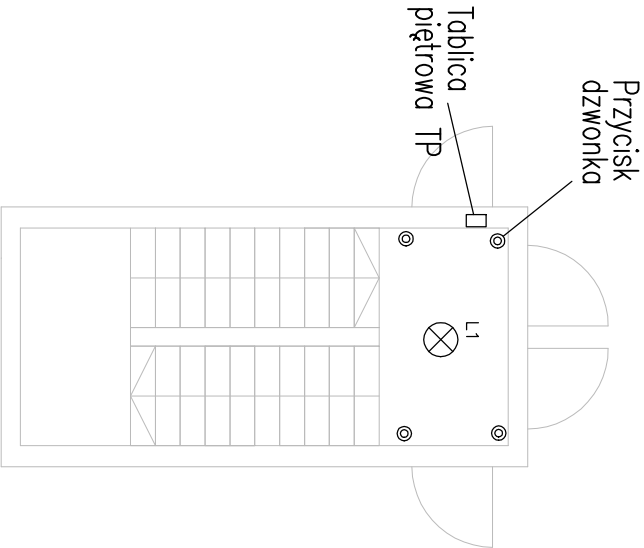

Temat:	Wymiana instalacji elektrycznej w budynku wielorodzinnym w Tychach przy ul. Grota-Róweckiego 24–32		
Inwestor:	Miejski Zarząd Budynków Mieszkaniowych, ul.Filareków 31		
Projektant:	mgr inż. Piotr Adamczyk upr. bud. nr SLK/5484/POOE/14	Podpis:	
Data:	Maj 2025	Numer rysunku:	E-1
Tytuł rysunku:	Plan instalacji klatek schodowych		

- L1 Oprawa oświetleniowa LED 2450lm 28W IP44 4000K z czujnikiem ruchu i zmiernczu (źródło niezintegrowane)
- L2 Oprawa oświetleniowa LED 700lm 9W IP66 4000K z czujnikiem zmiernczu (nr klatki) (źródło niezintegrowane)