
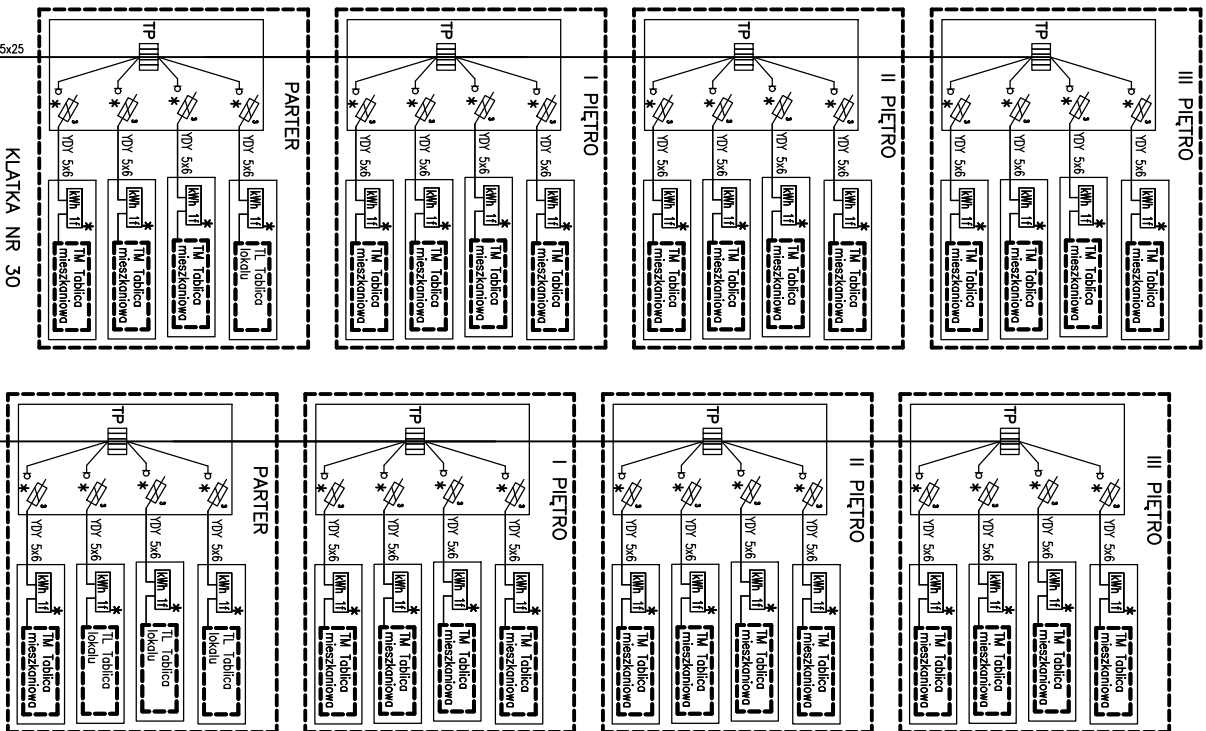


ZŁĄCZE KABLOWE
(istniejące) KLATKA NR 18

KLATKA NR 18
(istriejce)

3N-50Hz/400/230 TN-C

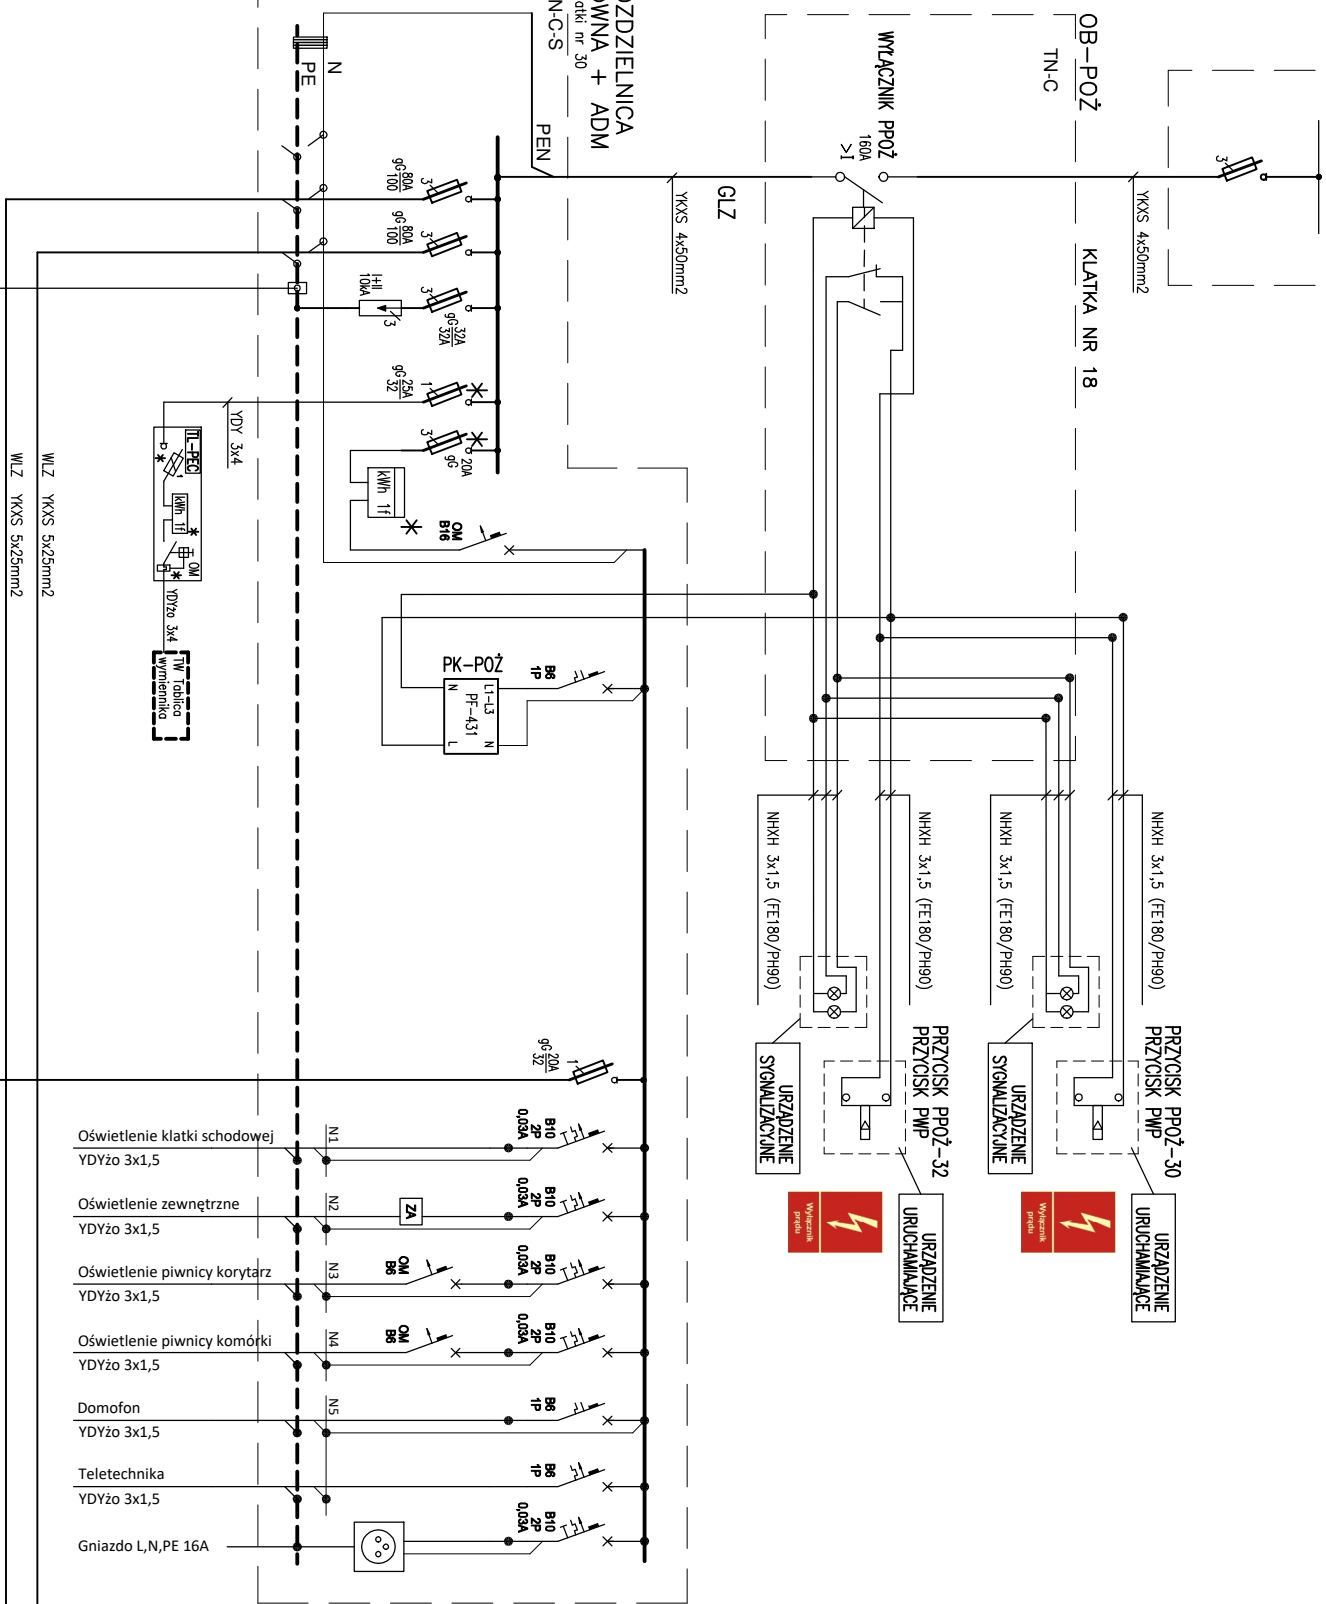

TN-S Samoczynne wyłączenia zasilania

Uziom prętowy min. 6m obok klatki nr 30
(połączyć z istniejącą instalacją uziemienia budynku)

ZA – Zegar astronomiczny

Temat:	Wymiana instalacji elektrycznej w budynku wielorodzinnym w Tychach przy ul. Grota-Roweckiego 24-32		
Inwestor:	Miejski Zarząd Budynków Mieszkalnych Tychy, ul. Filaretów 31		
Projektant:	mgr inż. Piotr Adamczyk upr. bud. nr SLK/5484/PDOE/14		Podpis:
Data:	Maj 2025	Numer rysunku:	E-3
Tytuł rysunku:	Schemat zasilania		