


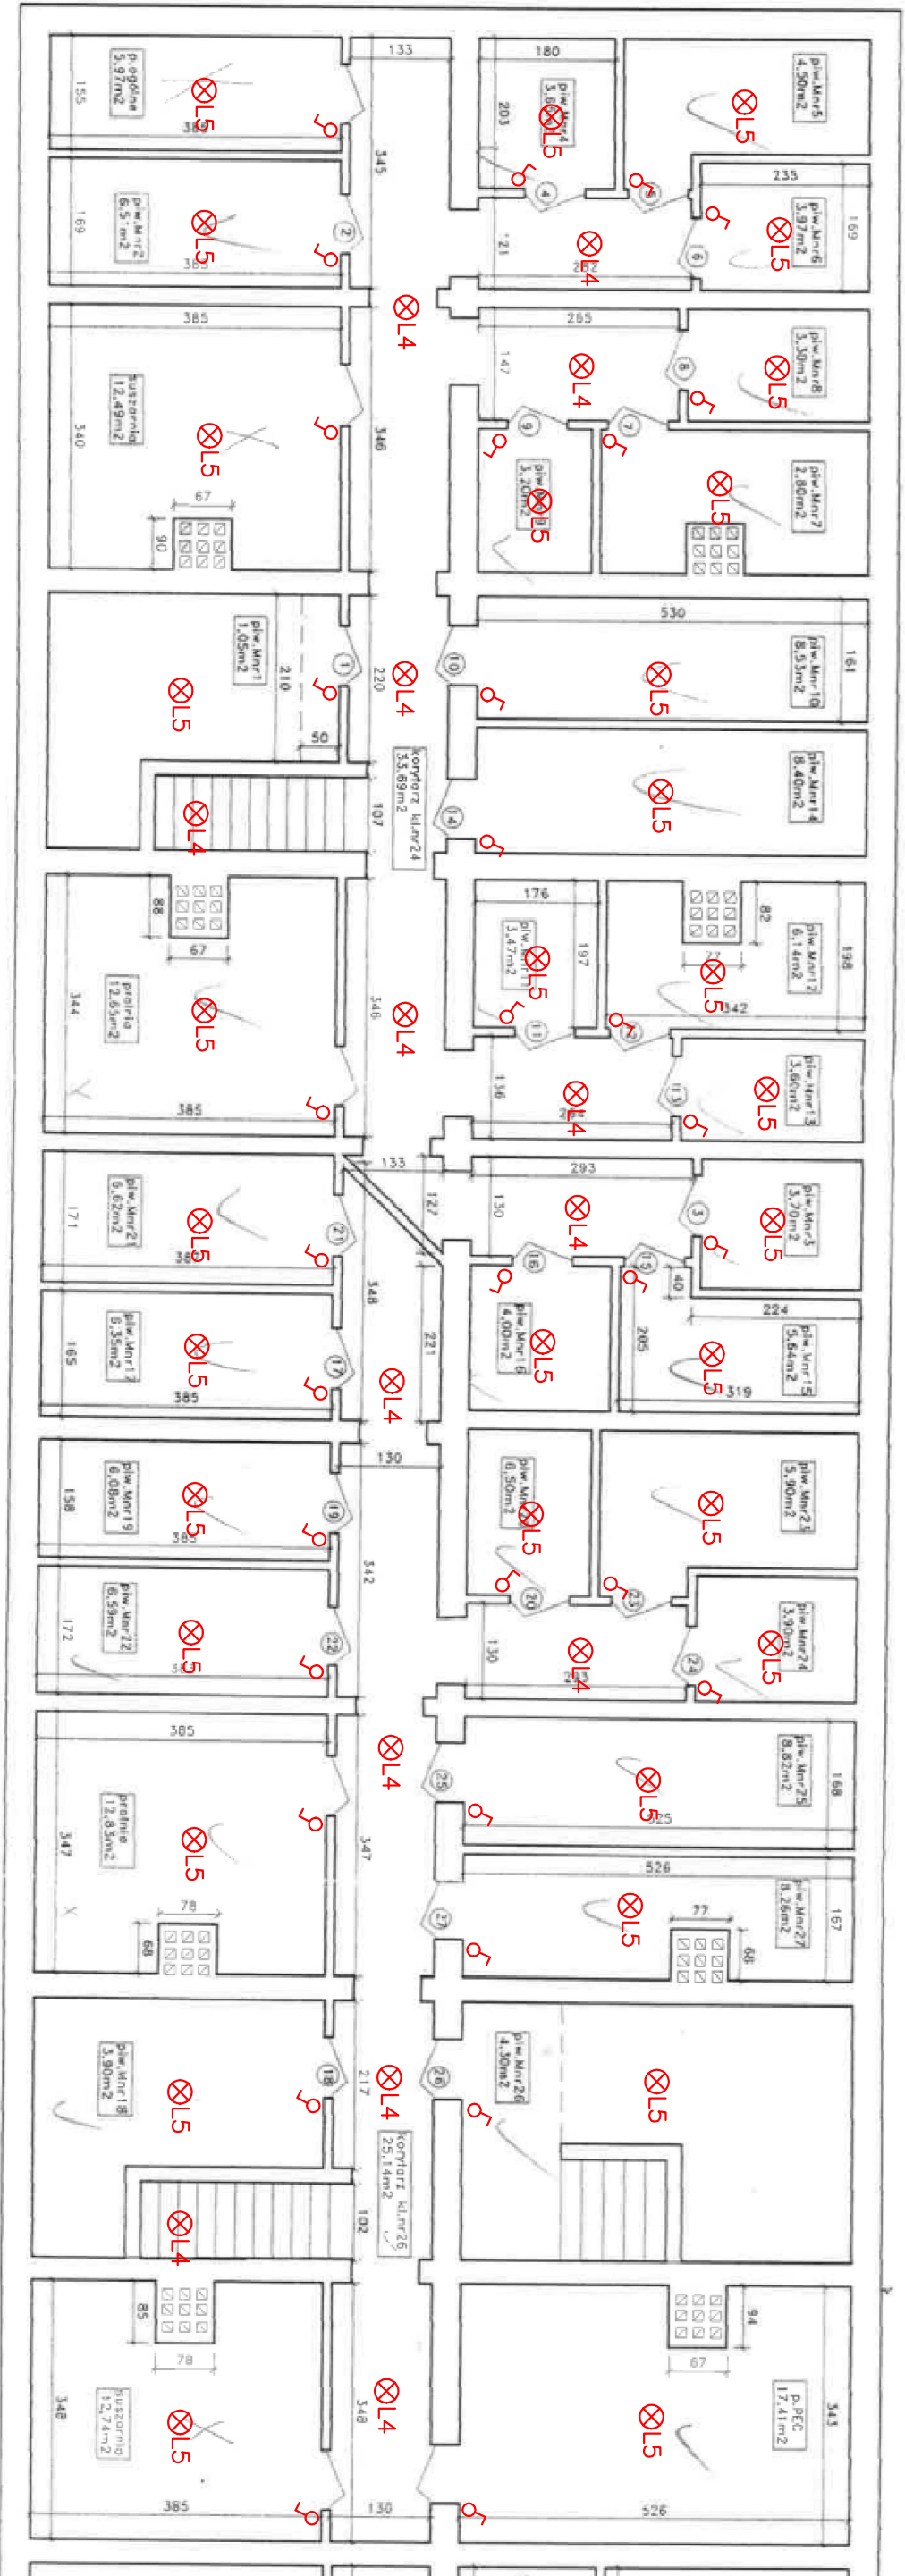

Temat:	Wytnięcie instalacji elektrycznej w budynku wielorodzinnym w Tychach przy ul. Grota-Róweckiego 24-32		
Inwestor:	Miejski Zarząd Budynków Mieszkaniowych Tychy, ul.Filaretów 31		
Projektant:	mgr inż. Piotr Adamczyk	Podpis:	
Data:	Maj 2025	Numer rysunku:	E-5
Tytuł rysunku:	Rzut piwnic. Instalacja elektryczna		