


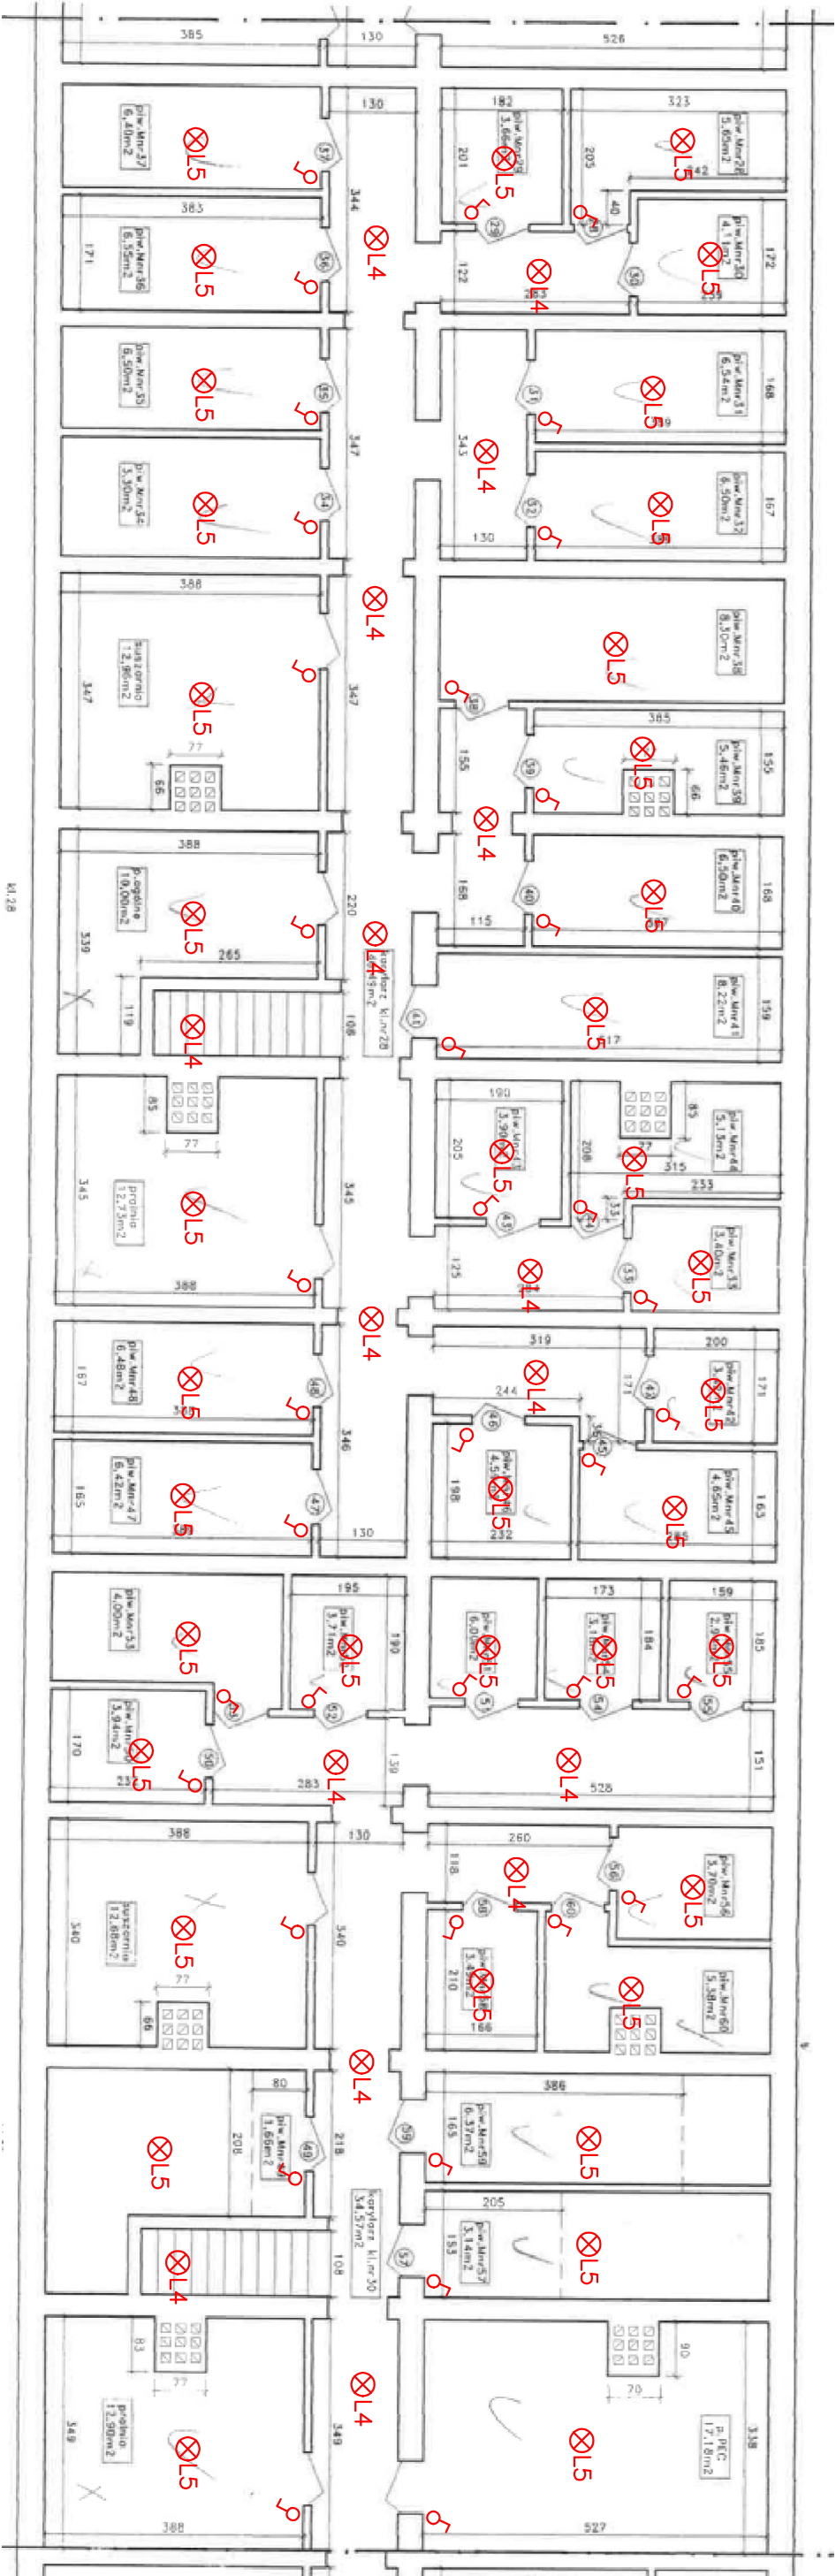

- ⊗ L4 Oprawa oświetleniowa LED 2350lm 27W IP44 4000K z czujnikiem ruchu
- ⊗ L5 Oprawa oświetleniowa LED 1150lm 14W IP65 4000K
- ♂ Łącznik n/ł 10A IP44 jednobiegunowy

Temat:		Wymiana instalacji elektrycznej w budynku wielorodzinnym w tychach przy ul. Grota—Roweckiego 24–32	
Inwestor:		Miejski Zarząd Budynków Mieszkaniach Tychy, ul.Filaretów 31	
Projektant:		mgr inż. Piotr Adamczyk	Podpis:
Data:		Maj 2025	E-6
Tytuł rysunku:		Rzut piwnic. Instalacja elektryczna	