


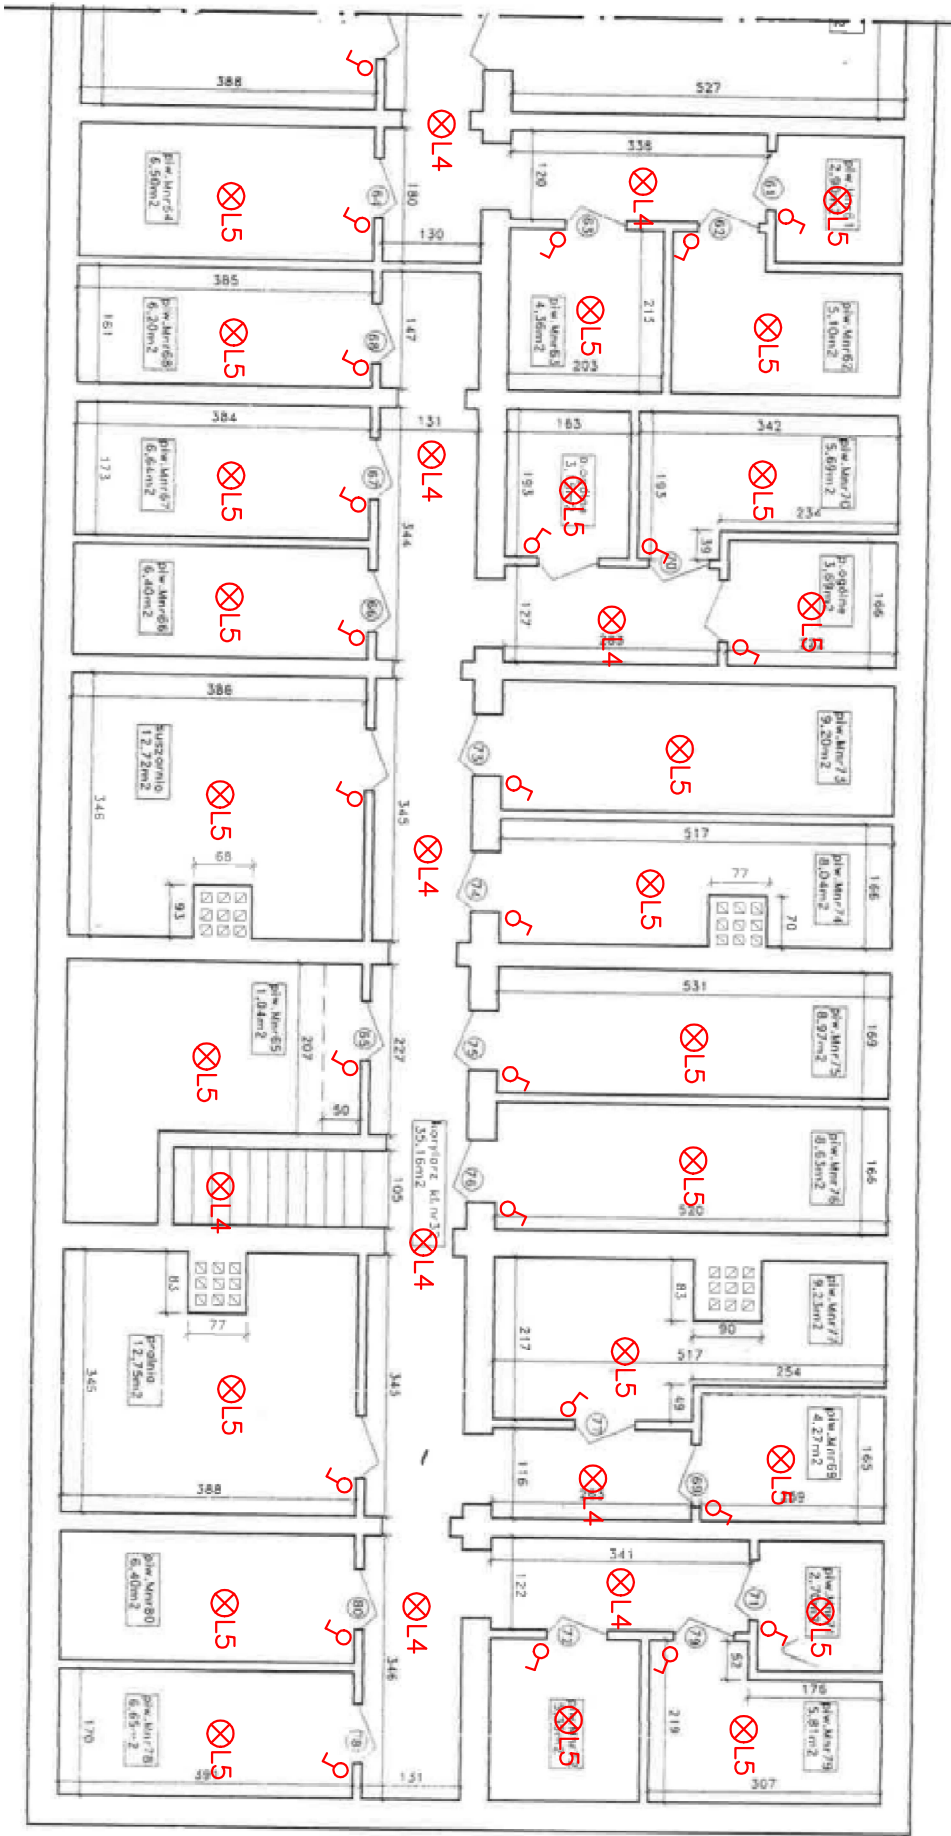

- ⊗ L4 Oprawa oświetleniowa LED 2350lm 27W IP44 4000K z czujnikiem ruchu
- ⊗ L5 Oprawa oświetleniowa LED 1150lm 14W IP65 4000K
- ↯ łącznik n/ł 10A IP44 jednobiegunowy

Temat:	Wymiana instalacji elektrycznej w budynku wielorodzinnym w Tychach przy ul. Grota-Róweckiego 24-32		
Inwestor:	Miejski Zarząd Budynków Mieszkalnych Tychy, ul.Filareków 31		
Projektant:	mgr inż. Piotr Adamczyk upr. bud. nr SLK/5484/PO0E/14	Podpis:	
Data:	Maj 2025	Numer rysunku:	E-7
Tytuł rysunku:	Rzut piwnic. Instalacja elektryczna		