

OZNACZENIA:

zakres opracowania

REI60

REI120

ściany w klasie odporności ogniowej REI60 lub REI120

- istniejący pion instalacji hydrantowej
- projektowany pion instalacji hydrantowej
- H1 istniejący hydrant DN25

OBJAŚNIENIA:
1. OPRACOWANIE CHRONIONE USTAWĄ O PRAWIE AUTORSKIM I PRAWACH POKREWNYCH (DZ.U. NR 24/94 POZ 83 Z DNIA 4 LUTEGO 1994 R.)
2. NIE WOLNO ODMIERZAĆ ŻADNYCH WYMIARÓW Z TEGO RYSUNKU. OBYWIAZKIEM WYKONAWCY ROBÓT JEST SPRAWDZIĆ WSZYSTKIE WYMIARY W NATURZE I PRZEKAZAĆ INFORMACJE O ZMIANACH W WYMIARACH INWESTOROWI LUB DO BIURA ARCHITEKTONICZNEGO.
3. PROJEKT NALEŻY ROZPATRYWAĆ WRAZ Z PROJEKTAMI BRANŻOWYMI.

PARAMETRIC PROJECT Oktawian Stolarczyk
UL. CHRZANOWSKA 57
43-600 JAWORZNO
parametricproject.biuo@gmail.com
tel. 661682450


TEMAT:
ODDZIENIE I WYDZIELENIE CZTERECH KŁATEK SCHODOWYCH W BUDYNKU MIESZKALNYM WIELORODZINNYM PRZY UL. DARWINA 15-21 W TYCHACH

ADRES:
UL. DARWINA 15-21, 43-100 TYCHY (DZ. EWID. 1277/32, 1279/32)

INWESTOR:
WSPÓLNOTA MIESZKANIOWA NR 2/IV NIERUCHOMOŚCI PRZY UL. DARWINA 15-21 UL. FILARETÓW 31, 43-100 TYCHY

WYKONAWCY:		PODPIS:
PROJEKTOWAŁ:	mgr inż. Łukasz Kaczmarek up. nr SLK/0271/PWBS/22	KL
SPRAWDZIŁ:	mgr inż. Anna Kaczmarek-Wypych up. nr SLK/4775/PWOS/13	hy

TYTUŁ RYSUNKU: INSTALACJA HYDRANTOWA - RZUT PIĘTRA VII		
STADIUM: PROJEKT TECHNICZNY	BRANŻA: SANITARNA	NR ARKUSZA: PT/H/04
DATA: 01.10.2024 r.	JEDNOSTKA: CENTYMETR [cm]	SKALA: -

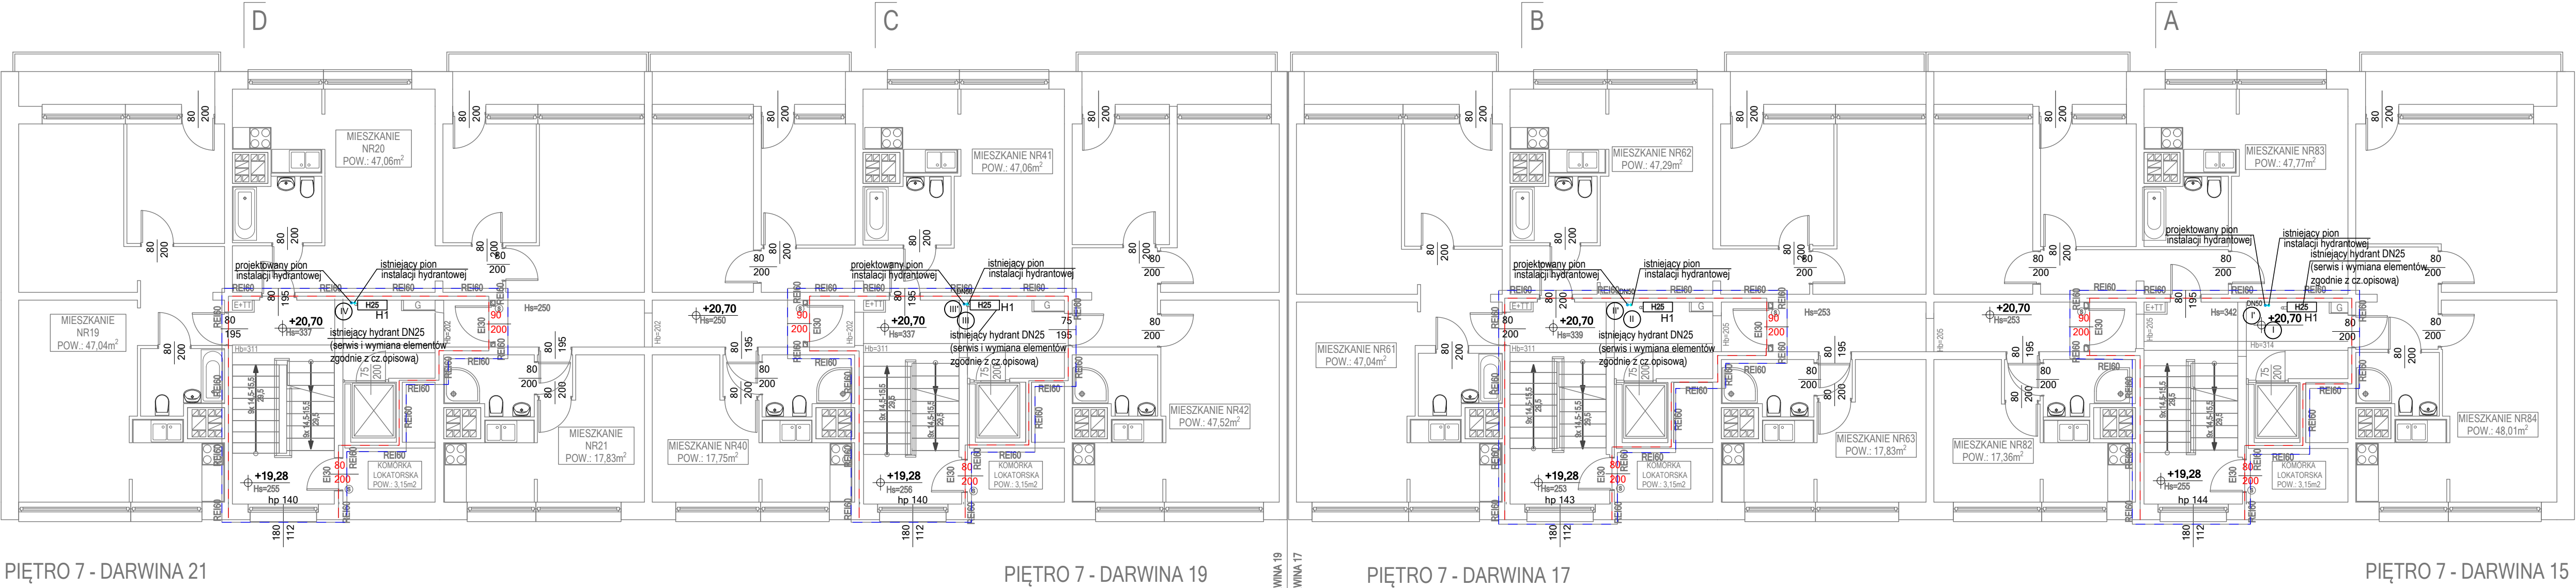

PIĘTRO 7 - DARWINA 21

PIĘTRO 7 - DARWINA 19

PIĘTRO 7 - DARWINA 17

PIĘTRO 7 - DARWINA 15