


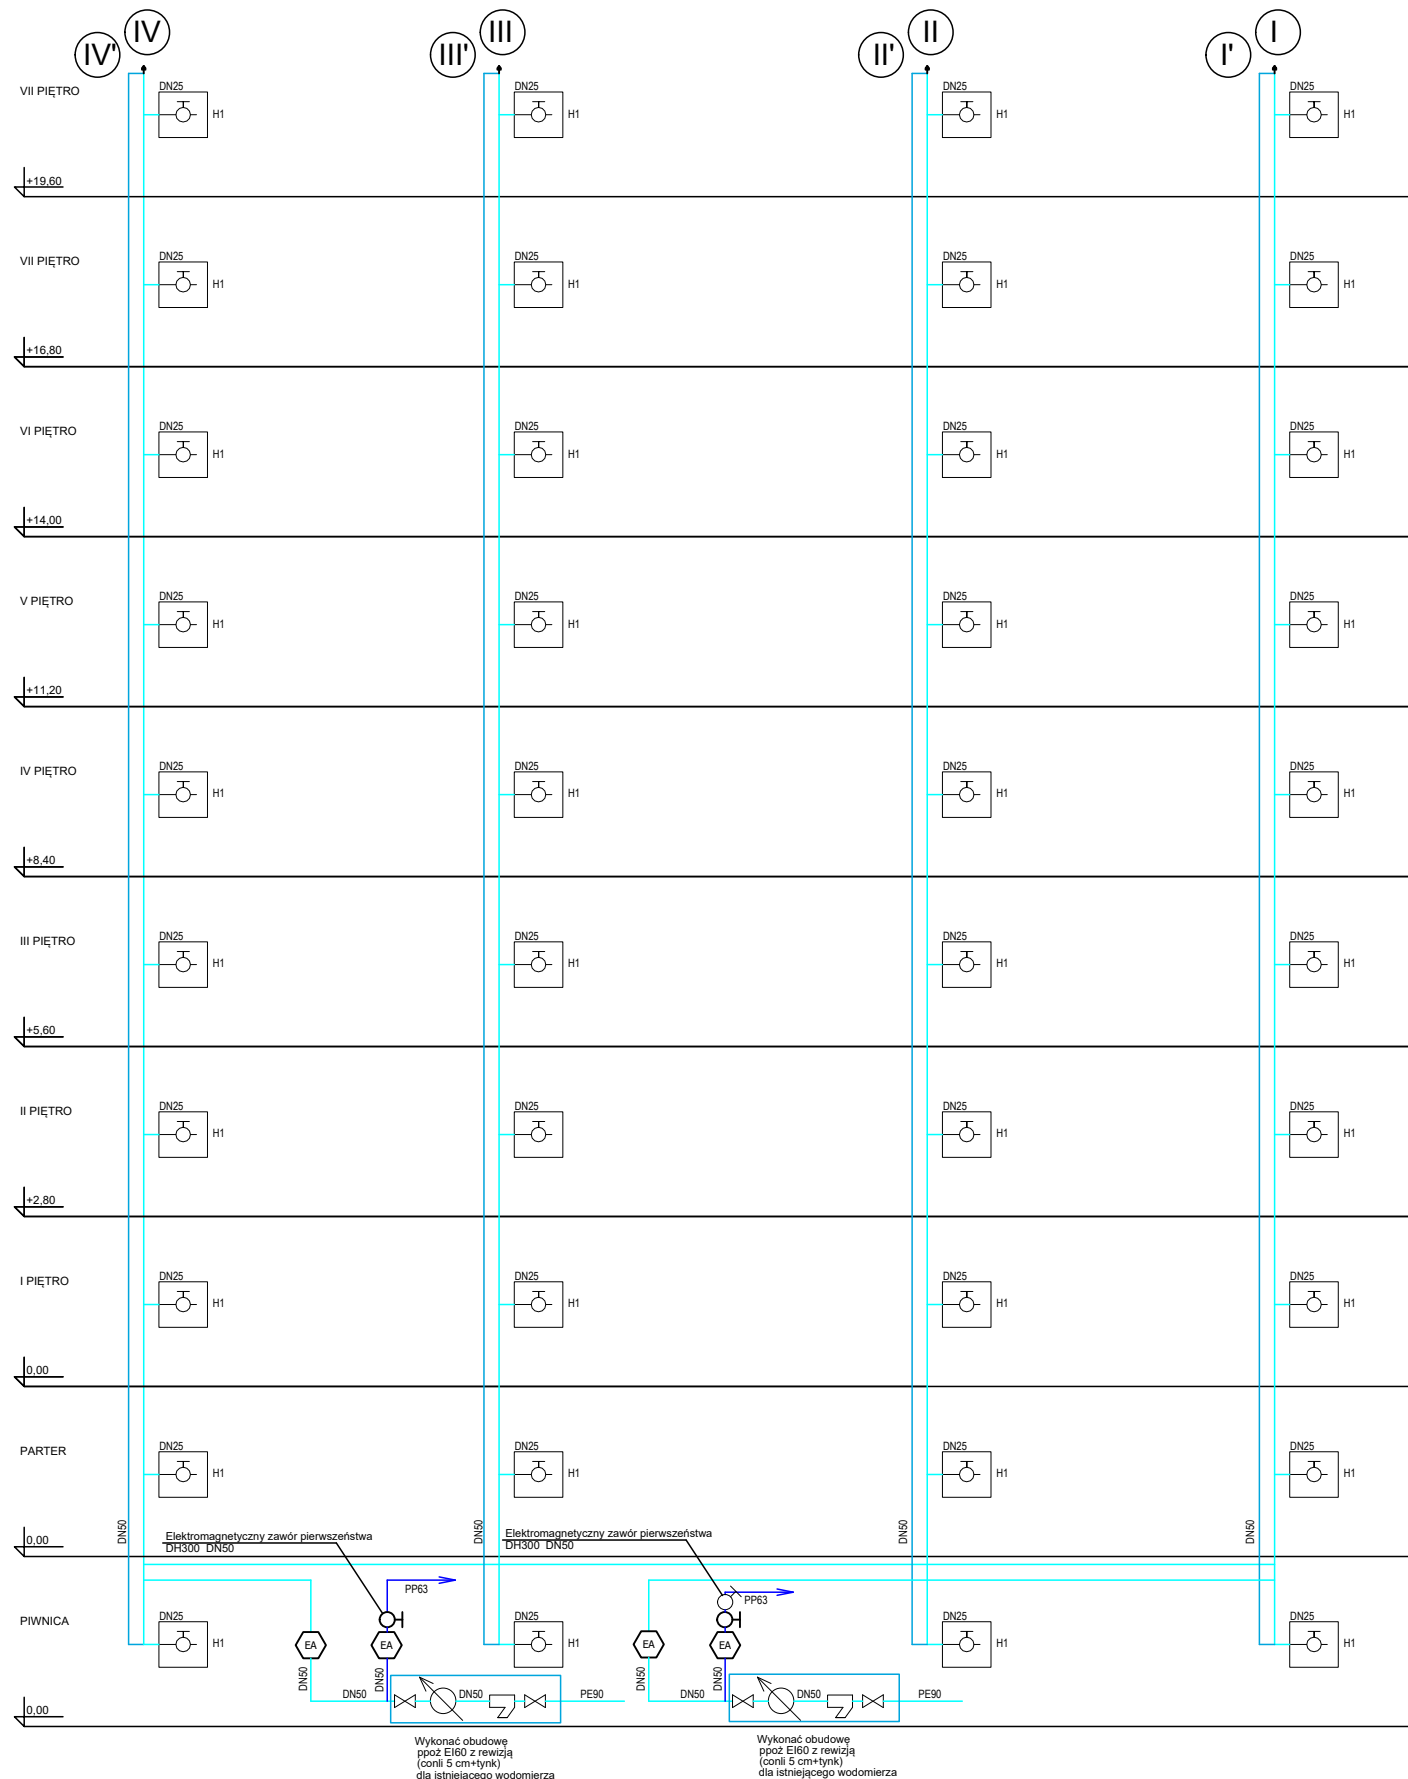

- istniejąca instalacja wodociągowa
- istniejąca instalacja hydrantowa
- projektowana instalacja hydrantowa
- H1 istniejący hydrant DN25
- projektowany zawór pierwszeństwa
- istniejący zawór antyskażeniowy
- istniejący filtr
- istniejący wodomierz
- istniejący zawór odcinający
- istniejący odpowietrznik

OBJAŚNIENIA:
1. OPRACOWANIE CHRONIONE USTAWĄ O PRAWIE AUTORSKIM I PRAWACH POKREWNYCH (DZ.U. NR 24/94 POZ.83 Z DNIA 4 LUTEGO 1994 R.)
2. NIE WOLNO ODMIERZAĆ ŻADNYCH WYMIARÓW Z TEGO RYSUNKU. OBOWIĄZKIEM WYKONAWCY ROBÓT JEST SPRAWDZIĆ WSZYSTKIE WYMIARY W NATURZE I PRZEKAZAĆ INFORMACJE O ZMIANACH W WYMIARACH INWESTOROWI LUB DO BIURA ARCHITEKTONICZNEGO.
3. PROJEKT NALEŻY ROZPATRYWAĆ WRAZ Z PROJEKTAMI BRANŻOWYMI.

PARAMETRIC PROJECT **Oktawian Stolarczyk**
UL. CHRZANOWSKA 57
43-600 JAWORZNO
parametricproject.biuro@gmail.com
tel. 661682450

TEMAT:
ODDYMIANIE I WYDZIELENIE CZTERECH KŁATEK SCHODOWYCH W BUDYNKU MIESZKALNYM WIELORODZINNYM PRZY UL. DARWINA 15-21 W TYCHACH

ADRES:
UL. DARWINA 15-21, 43-100 TYCHY (DZ. EWID. 1277/32, 1279/32)

INWESTOR:
WSPÓLNOTA MIESZKANIOWA NR 2/IV NIERUCHOMOŚCI PRZY UL.DARWINA 15-21 UL. FILARETÓW 31, 43-100 TYCHY

WYKONAWCY:		PODPIS:
PROJEKTOWAŁ:	mgr inż. Łukasz Kaczmarek up. nr SLK/0271/PWBS/22	
SPRAWDZIŁ:	mgr inż. Anna Kaczmarek-Wypych up. nr SLK/4775/PWOS/13	

TYTUŁ RYSUNKU: INSTALACJA HYDRANTOWA - ROZWINIĘCIE		
STADIUM: PROJEKT TECHNICZNY	BRANŻA: SANITARNA	NR ARKUSZA: PT/H/05
DATA: 01.10.2024 r.	JEDNOSTKA: CENTYMETR [cm]	
	SKALA: -	