


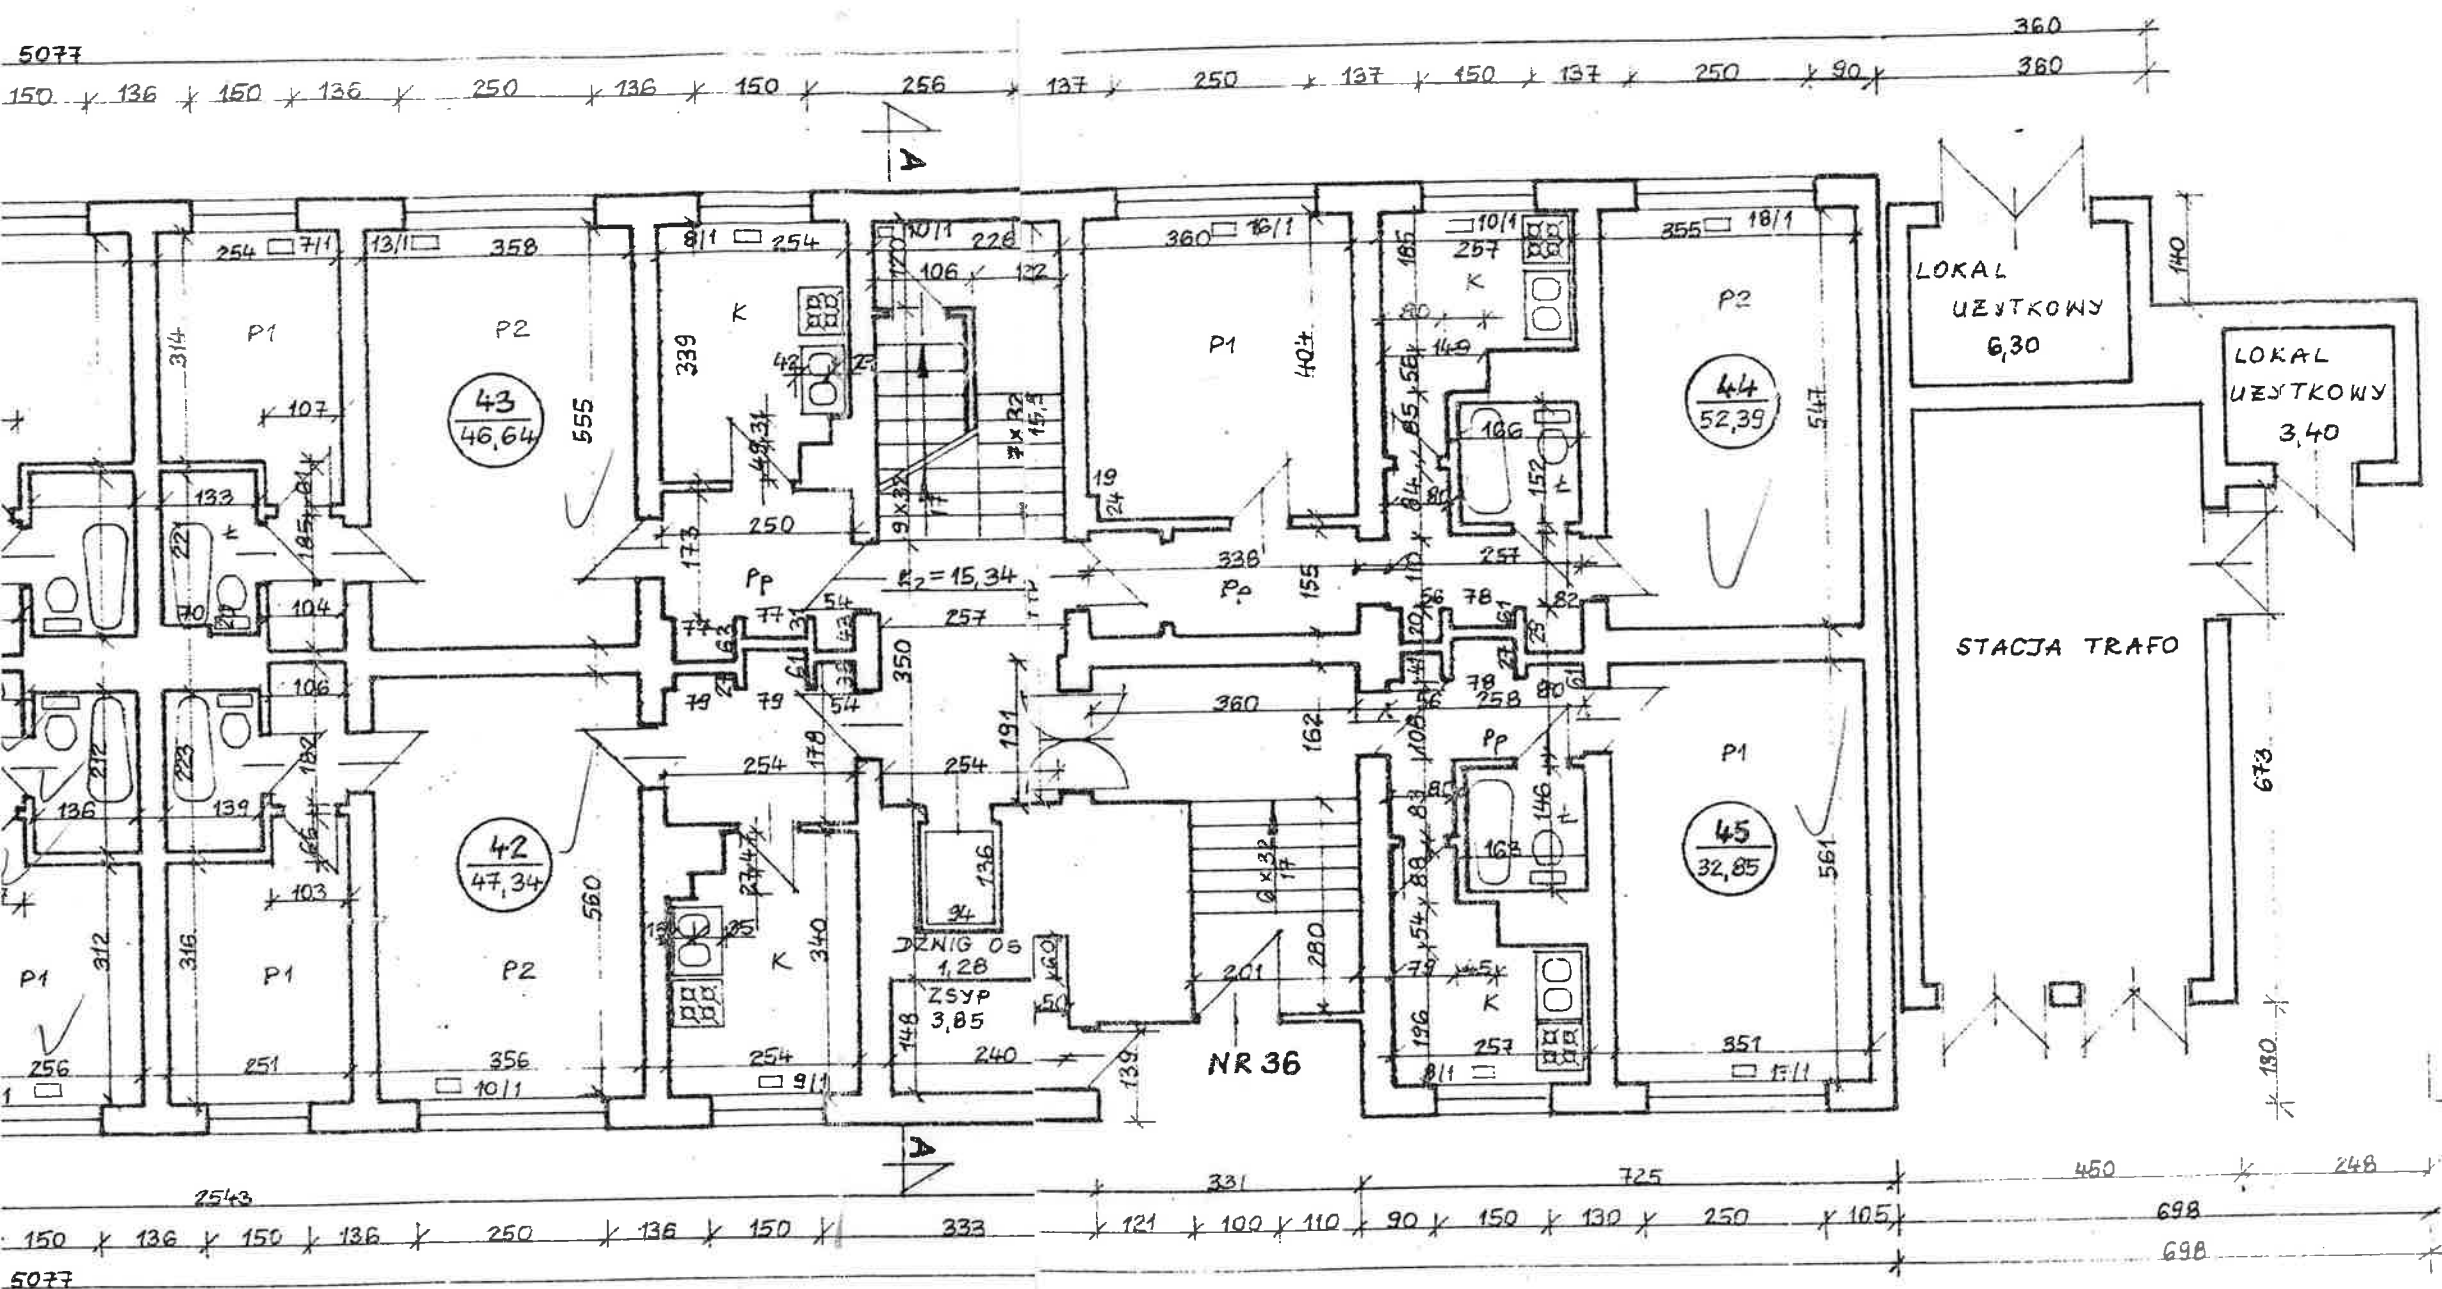

LEGENDA:

- P1 - POKÓJ 1
- P2 - POKÓJ 2
- K - KUCHNIA
- Ł - ŁAZIENKA
- PP - PRZEDPOKÓJ
- KLATKA SCHODOWA
- 6/1 - KALORYFER

mgr inż. arch. Halina Abramek

U. W. W. W. W. W.

Nr uprawnień 1335/94
z dnia 30 grudnia 1994 r

DOMUS PROJEKT Halina Abramek	
40-069 Katowice, ul. Adamskiego 10/16 tel./fax (0-32) 2-518-618	
TREŚĆ:	INWENTARYZACJA BUDOWLANO-INSTALACYJNA
	BUDYNKU MIESZKALNEGO
	TYCHY, UL. DĘBOWA 34-36
	RZUT PIĘTERU
PROJEKTANT	mgr inż. arch. Halina Abramek
	Nr uprawnień proj. 1335/94 z dnia 30 grudnia 1994 r
SKALA:	1:100
NR RYS:	2

