


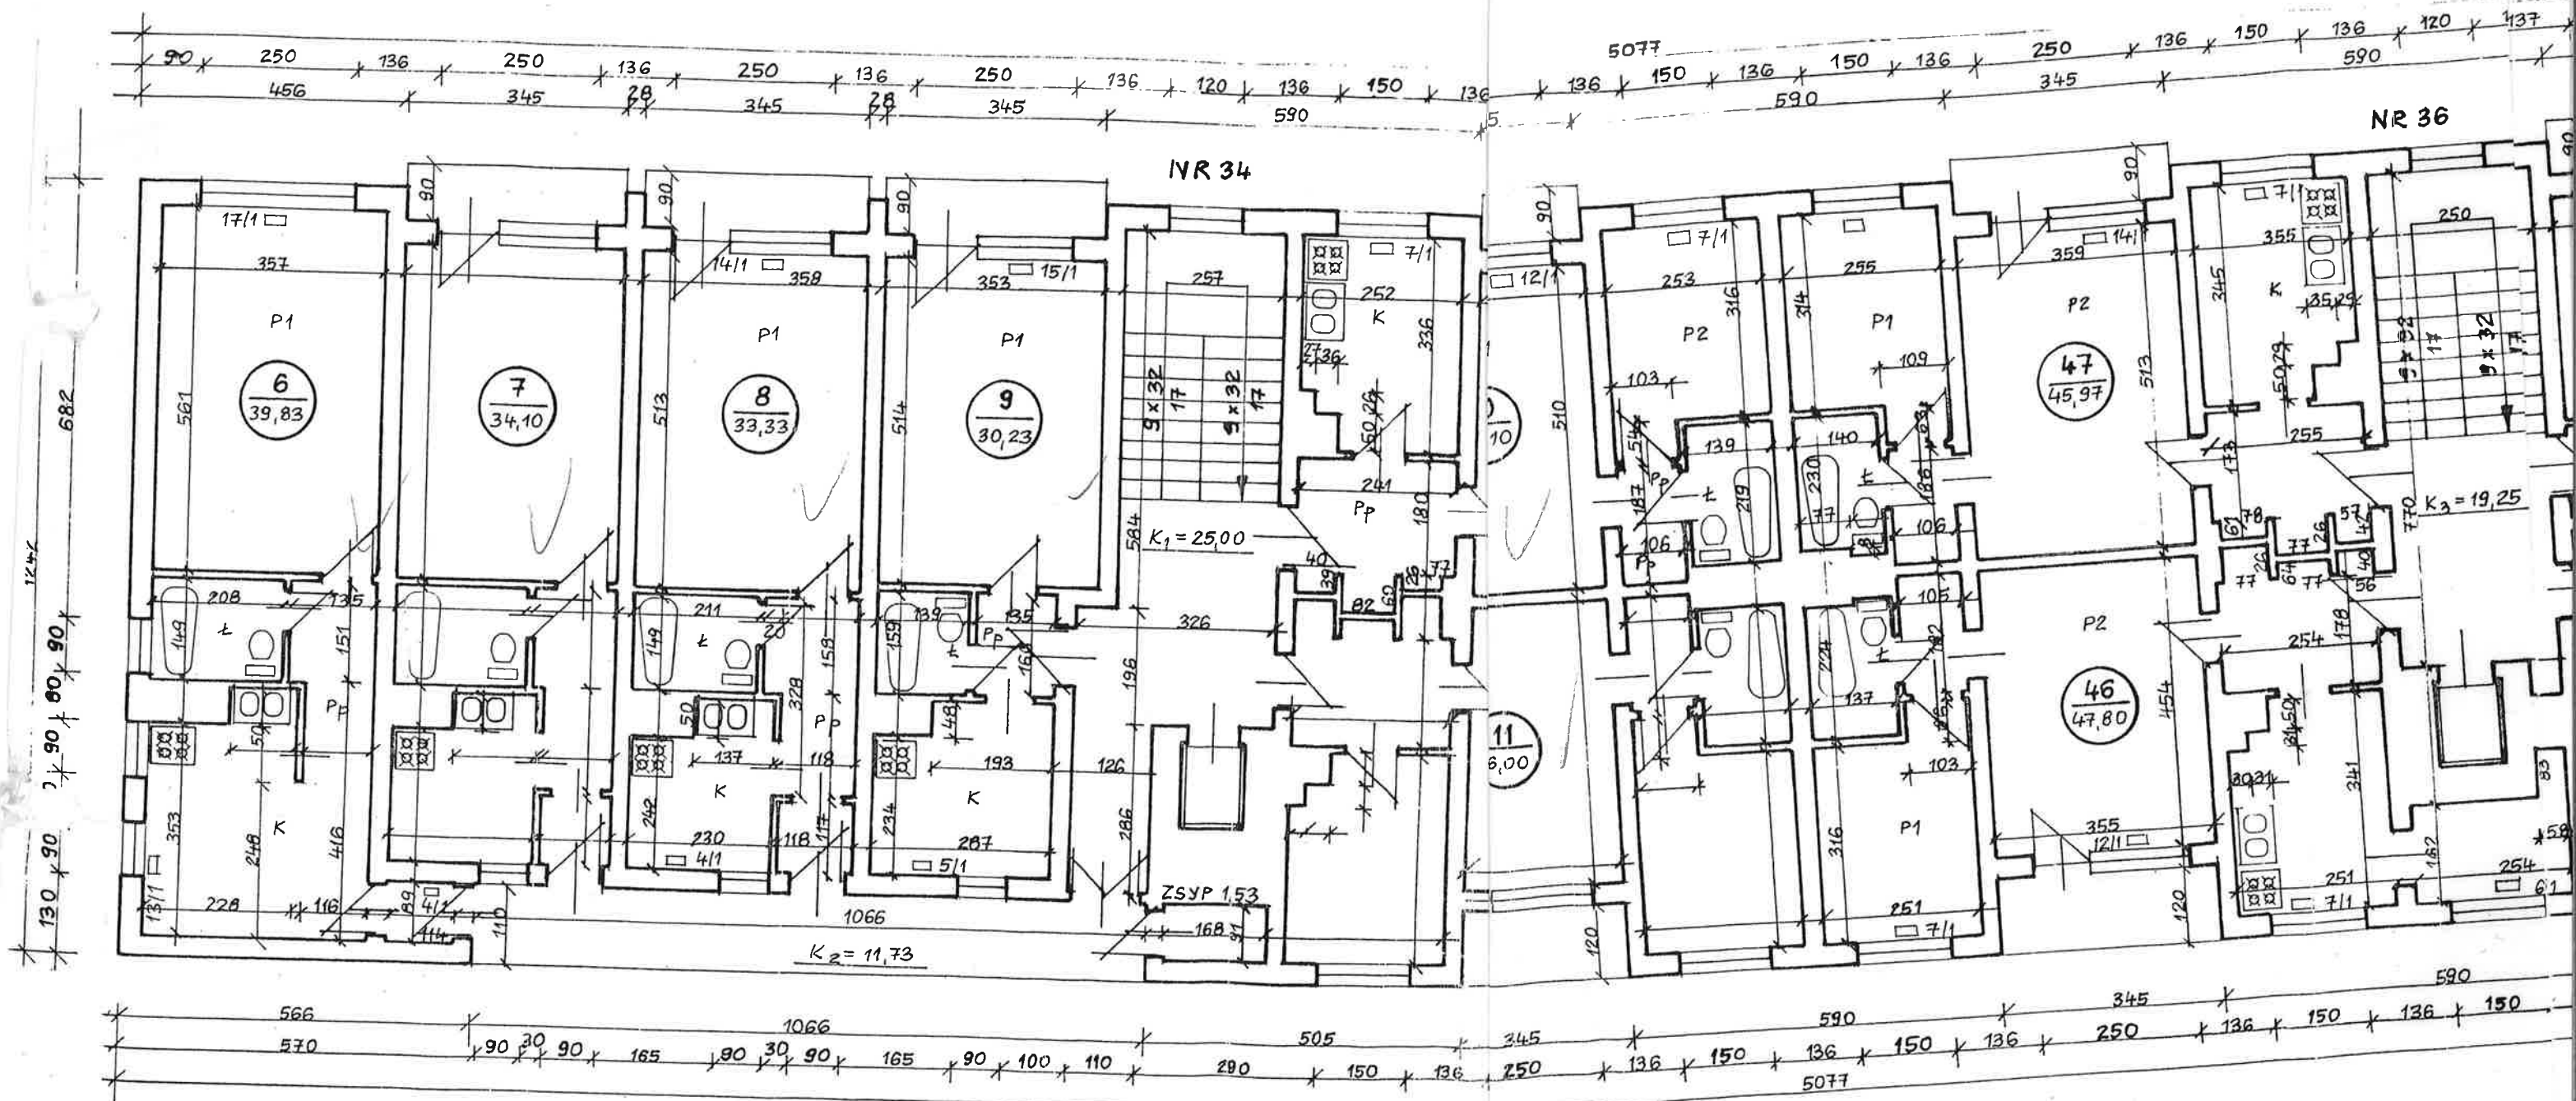

LEGENDA:

- P1- POKÓJ 1
- P2- POKÓJ 2
- K- KUCHNIA
- Ł- ŁAZIENKA
- PP- PRZEDPOKÓJ
- K1...- KLATKA SCHODOWA
- G1- KALORYFER