


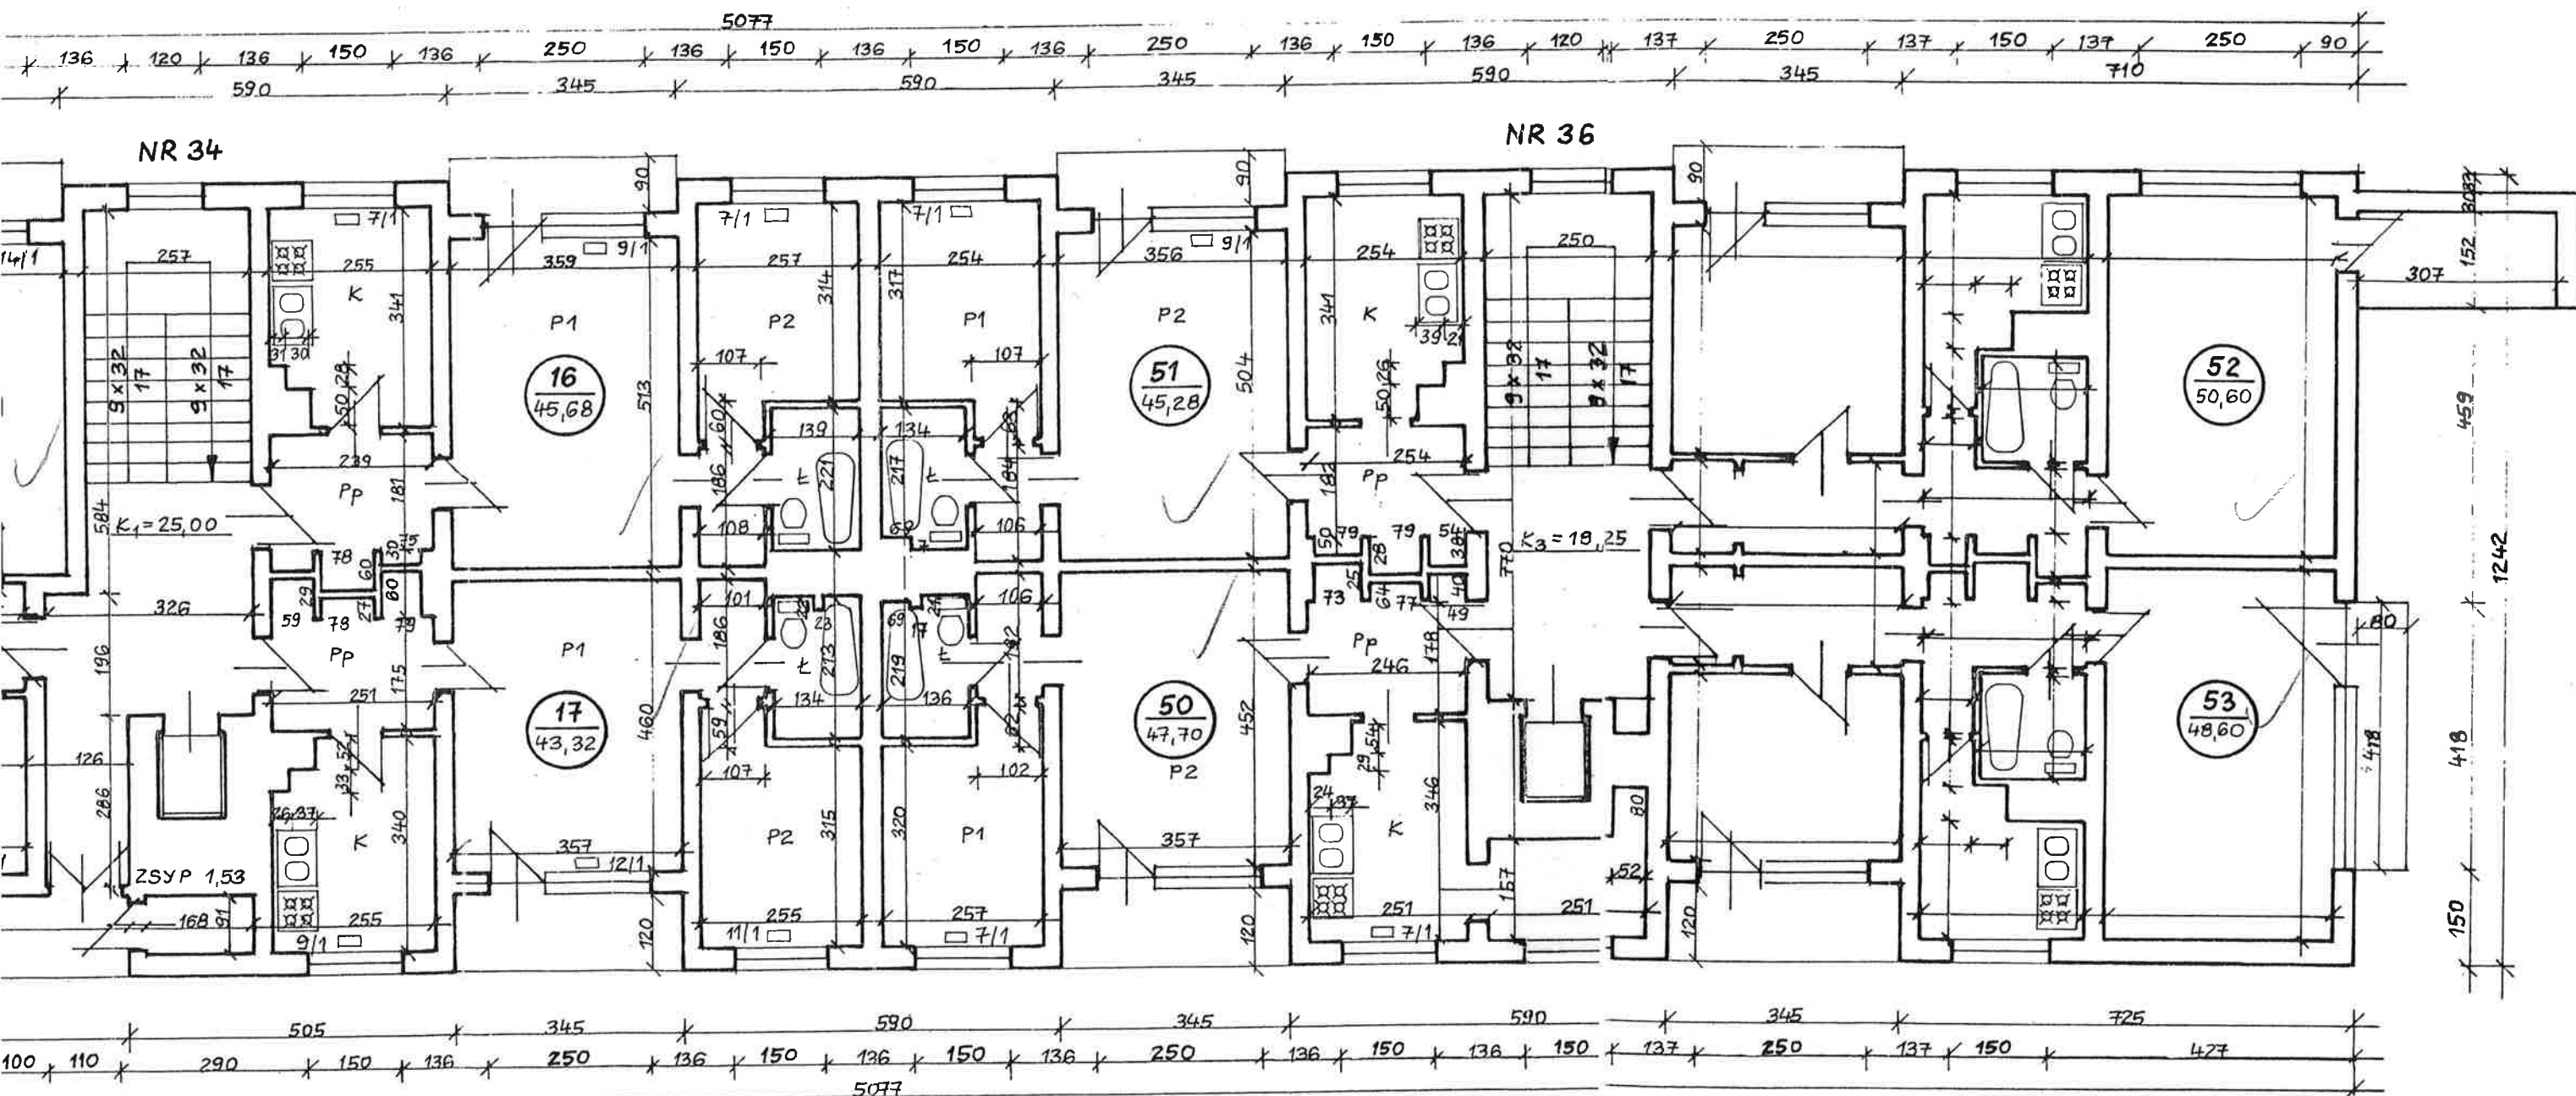

LEGENDA:


- P1 - POKÓJ 1
- P2 - POKÓJ 2
- K - KUCHNIA
- Ł - ŁAZIENKA
- Pp - PRZEDPOKÓJ
- K1 - KLATKA SCHODOWA
- G1 - KALORYFER

mgr inż. arch. Halina Abramek

l. Abramek

Nr uprawnień 1335/94
z dnia 30 grudnia 1994 r

DOMUS PROJEKT Halina Abramek			
40-069 Katowice, ul. Adamskiego 10/16 tel./fax (0-32) 2-518-618			
TREŚĆ:	INWENTARYZACJA BUDOWLANO-INSTALACYJNA BUDYNKU MIESZKALNEGO TYCHY, UL. DEBOWA 34-36		
PROJEKTANT		mgr inż. arch. Halina Abramek	
Nr uprawnień proj. 1335/94 z dnia 30 grudnia 1994 r		SKALA:	1:100
		NR RYS:	4

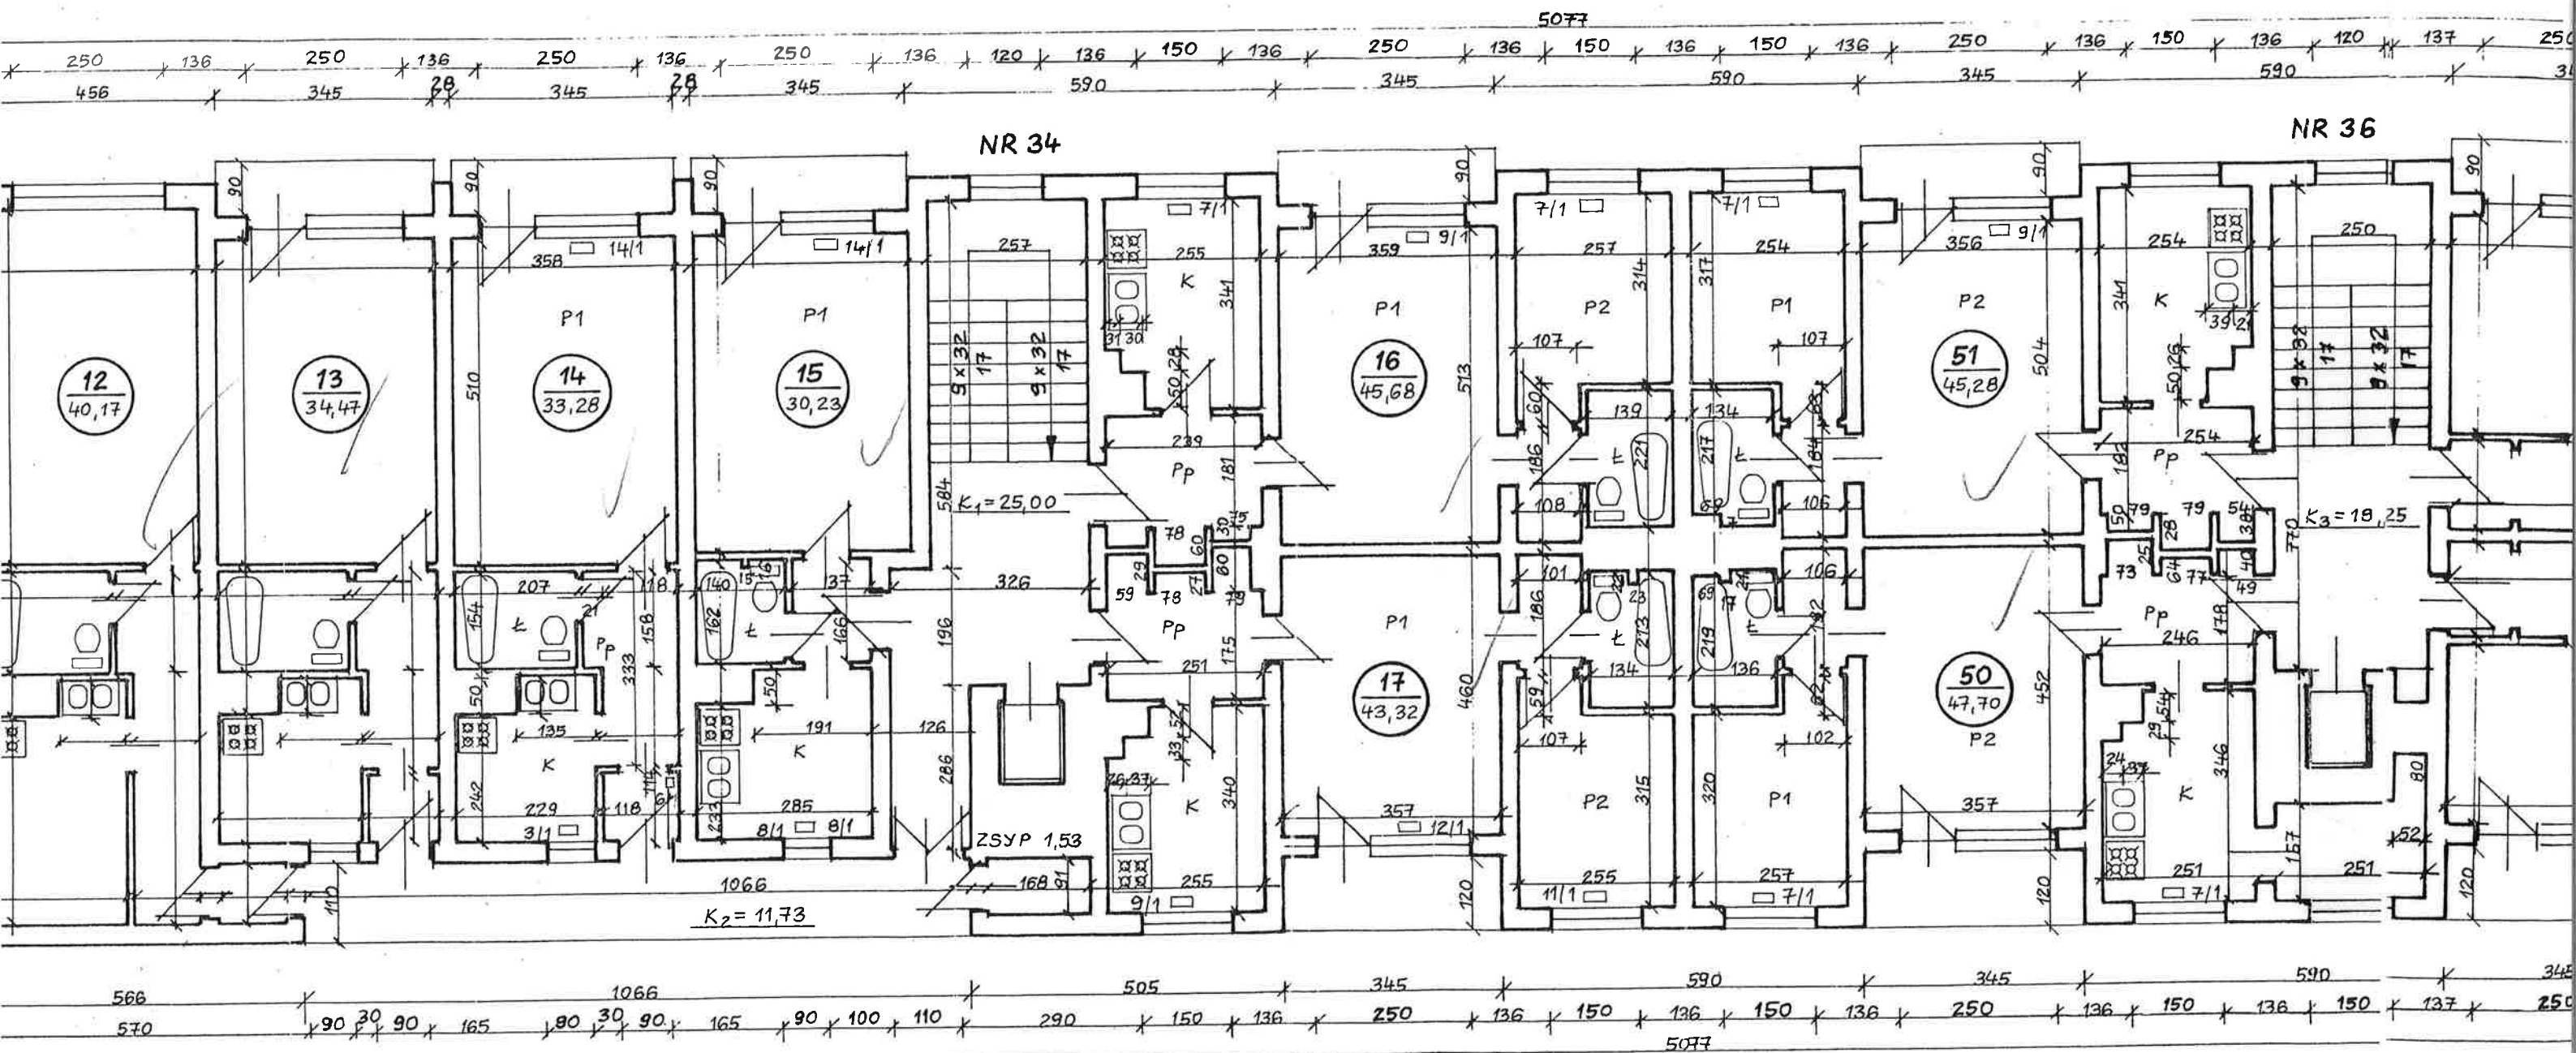

LEGENDA:

- P1 - POKÓJ 1
- P2 - POKÓJ 2
- K - KUCHNIA
- Ł - ŁAZIENKA
- Pp - PRZEDPOKÓJ
- K1, K2, K3 - KLATKA SCHODOWA
- G/1 - KALORYFER