


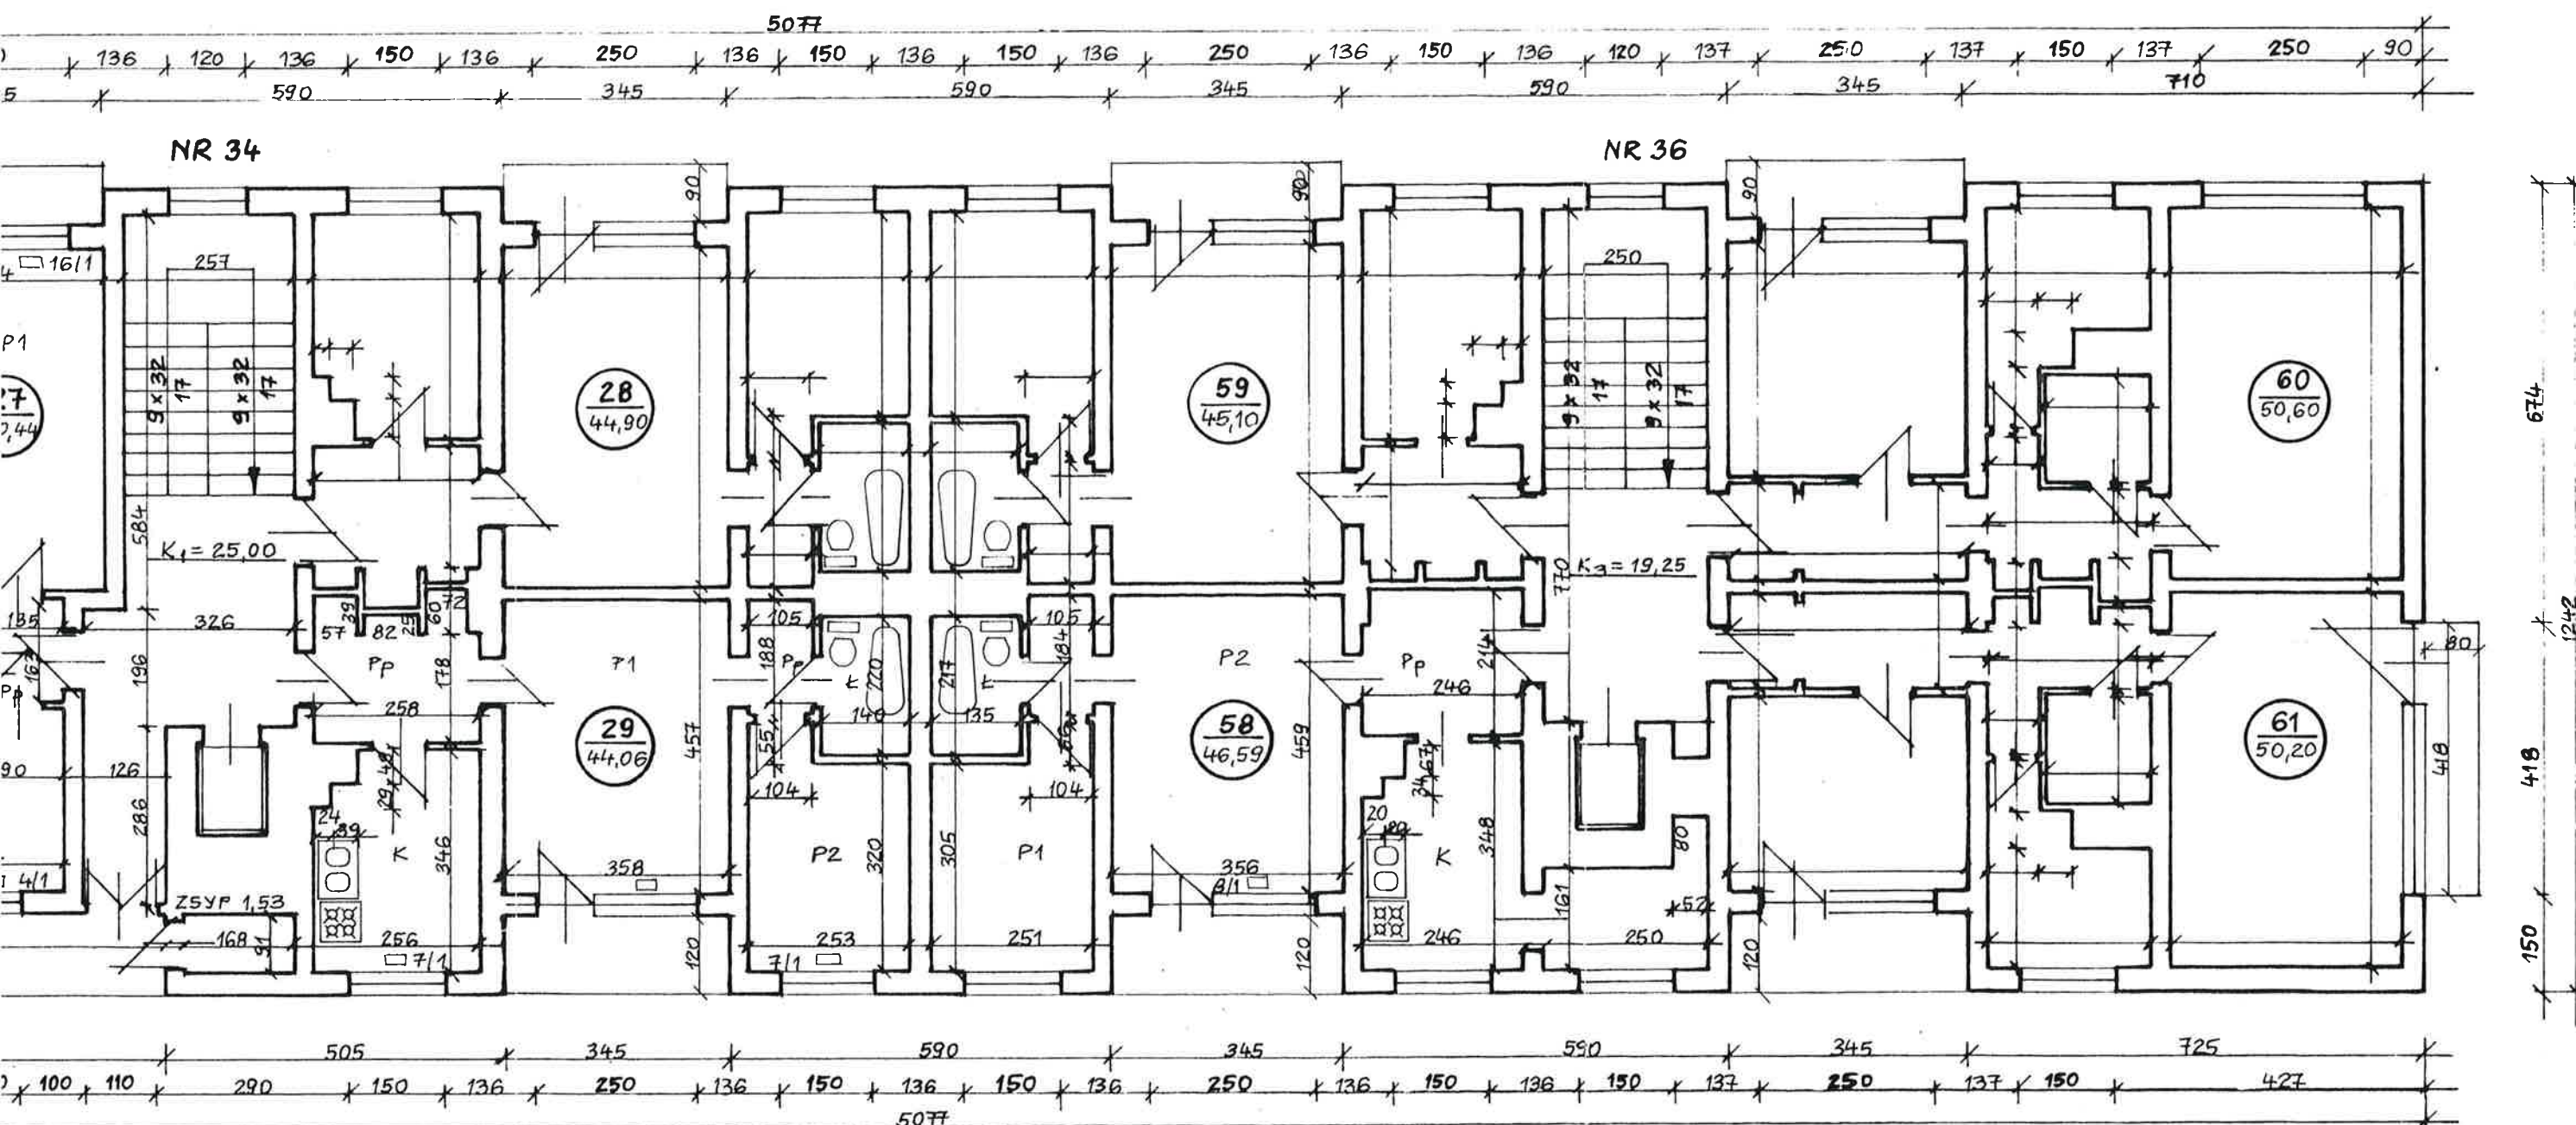


LEGENDA:

- P1 - POKÓJ 1
- P2 - POKÓJ 2
- K - KUCHNIA
- Ł - ŁAZIENKA
- Pp - PRZEDPOKÓJ
- K₁ - KLATKA SCHODOWA
- Ø/1 - KALORYFER

mgr inż. arch. Halina Abramek

H. Abramek
Nr uprawnień 1335/94
z dnia 30 grudnia 1994 r

DOMUS PROJEKT Halina Abramek			
40-069 Katowice, ul. Adamskiego 10/16 tel./fax (0-32) 2-518-618			
TREŚĆ:	INWENTARYZACJA BUDOWLANO-INSTALACYJNA		
	BUDYNKU MIESZKALNEGO		
	TYCHY, UL. DĘBOWA 34-36		
	RZUT IV PIĘTRA		
PROJEKTANT	mgr inż. arch. Halina Abramek	SKALA:	1:100
	Nr uprawnień proj. 1335/94 z dnia 30 grudnia 1994 r	NR RYS:	6

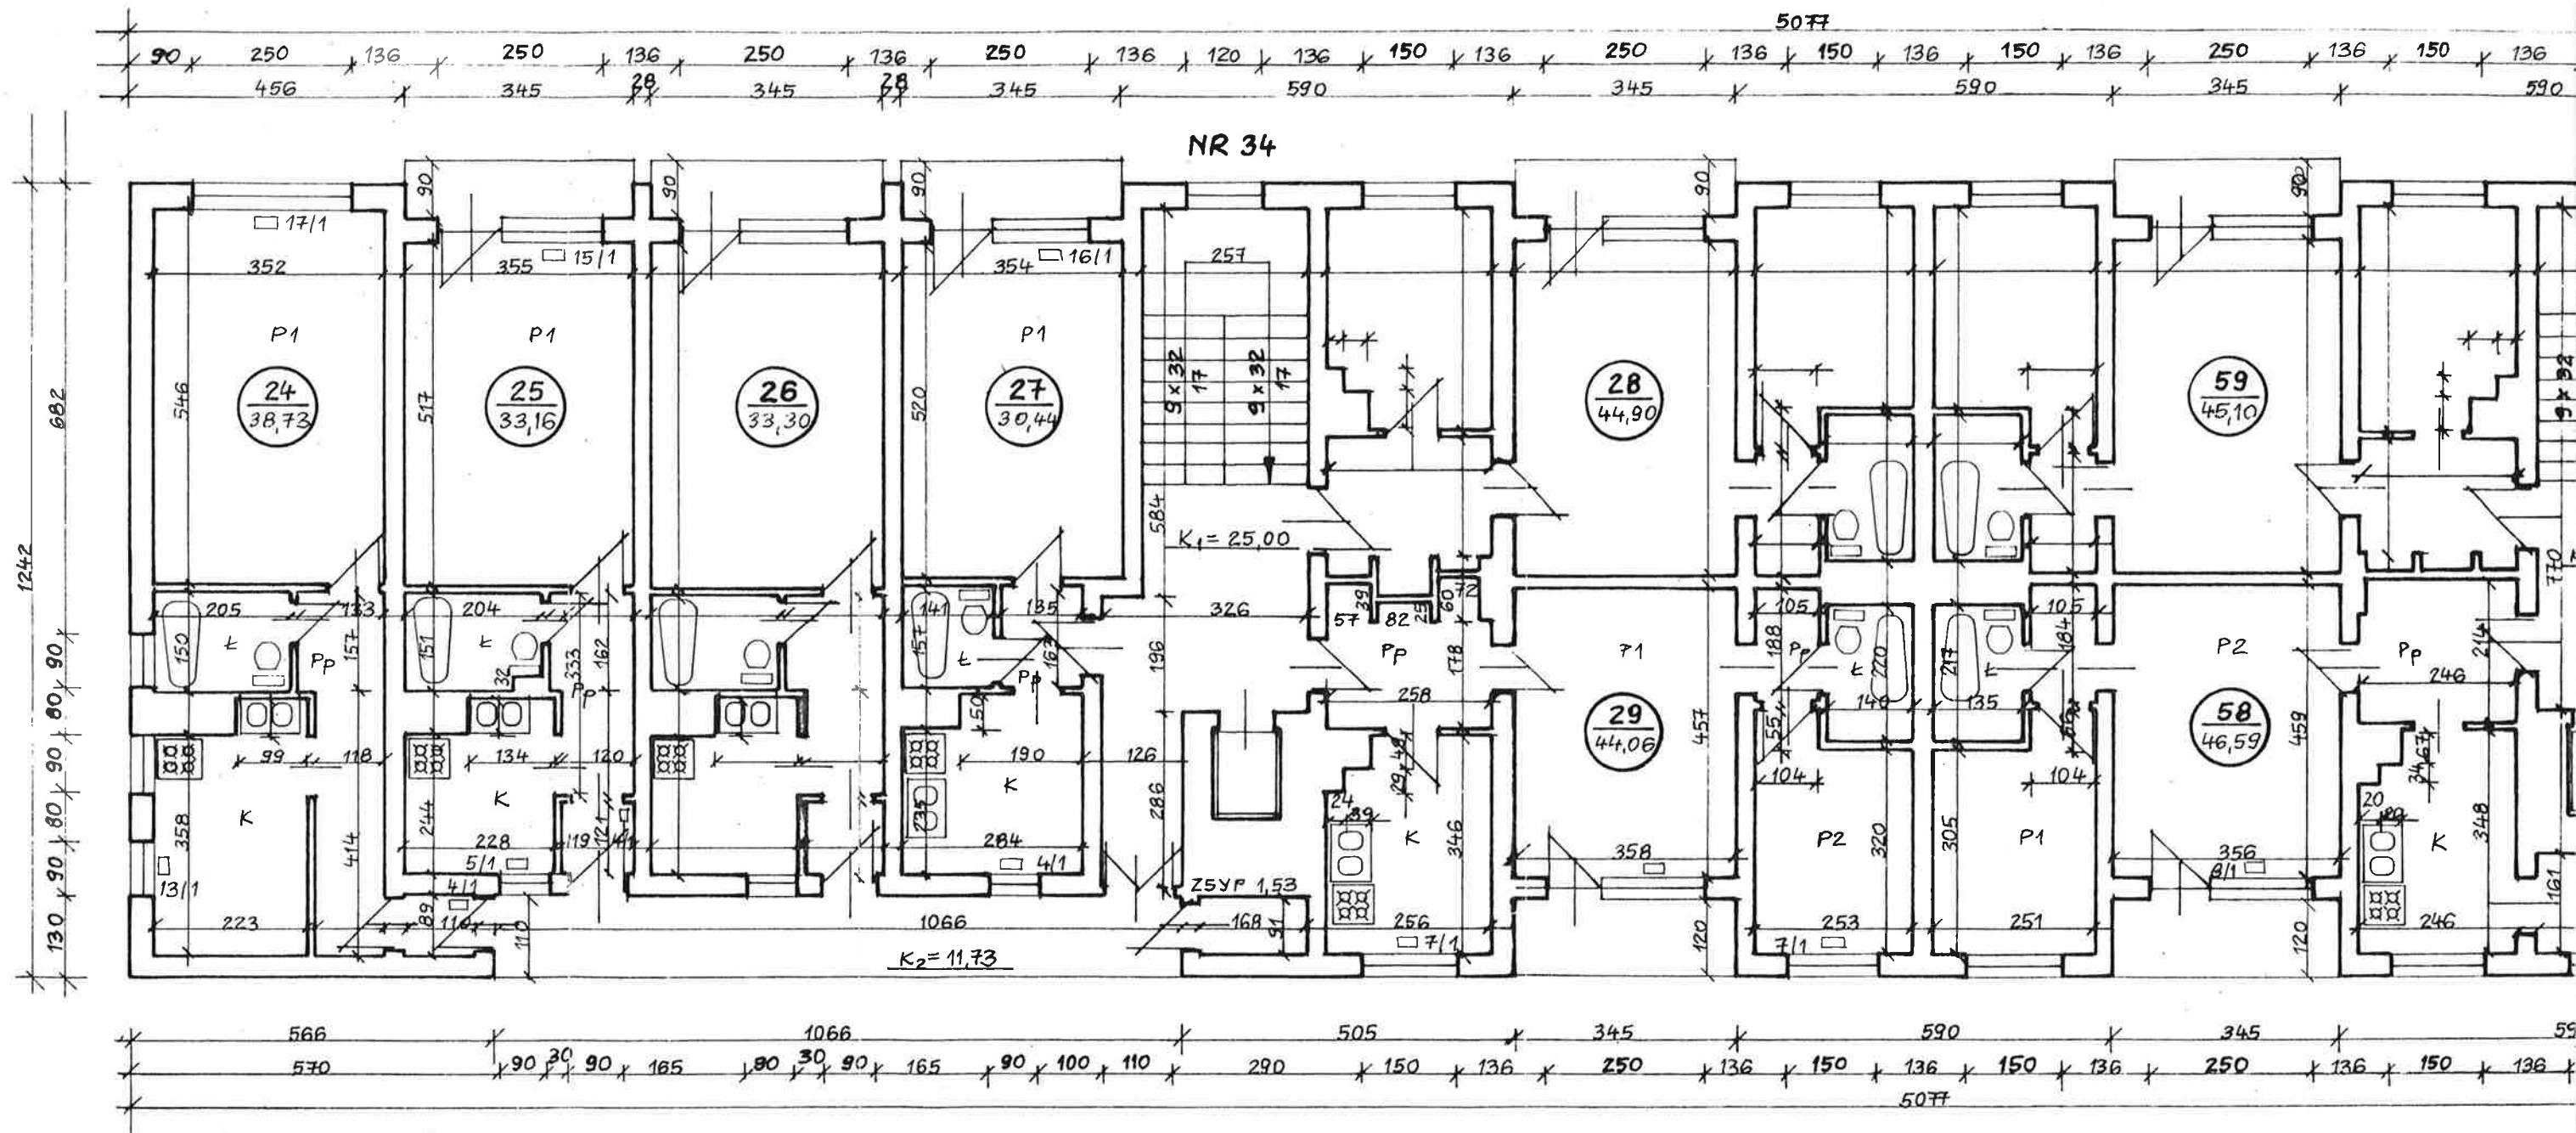

LEGENDA:

- P1 - POKÓJ 1
- P2 - POKÓJ 2
- K - KUCHNIA
- Ł - ŁAZIENKA
- Pp - PRZEDPOKÓJ
- K_1 - KLATKA SCHODOWA
- Ø/1 - KALORYFER