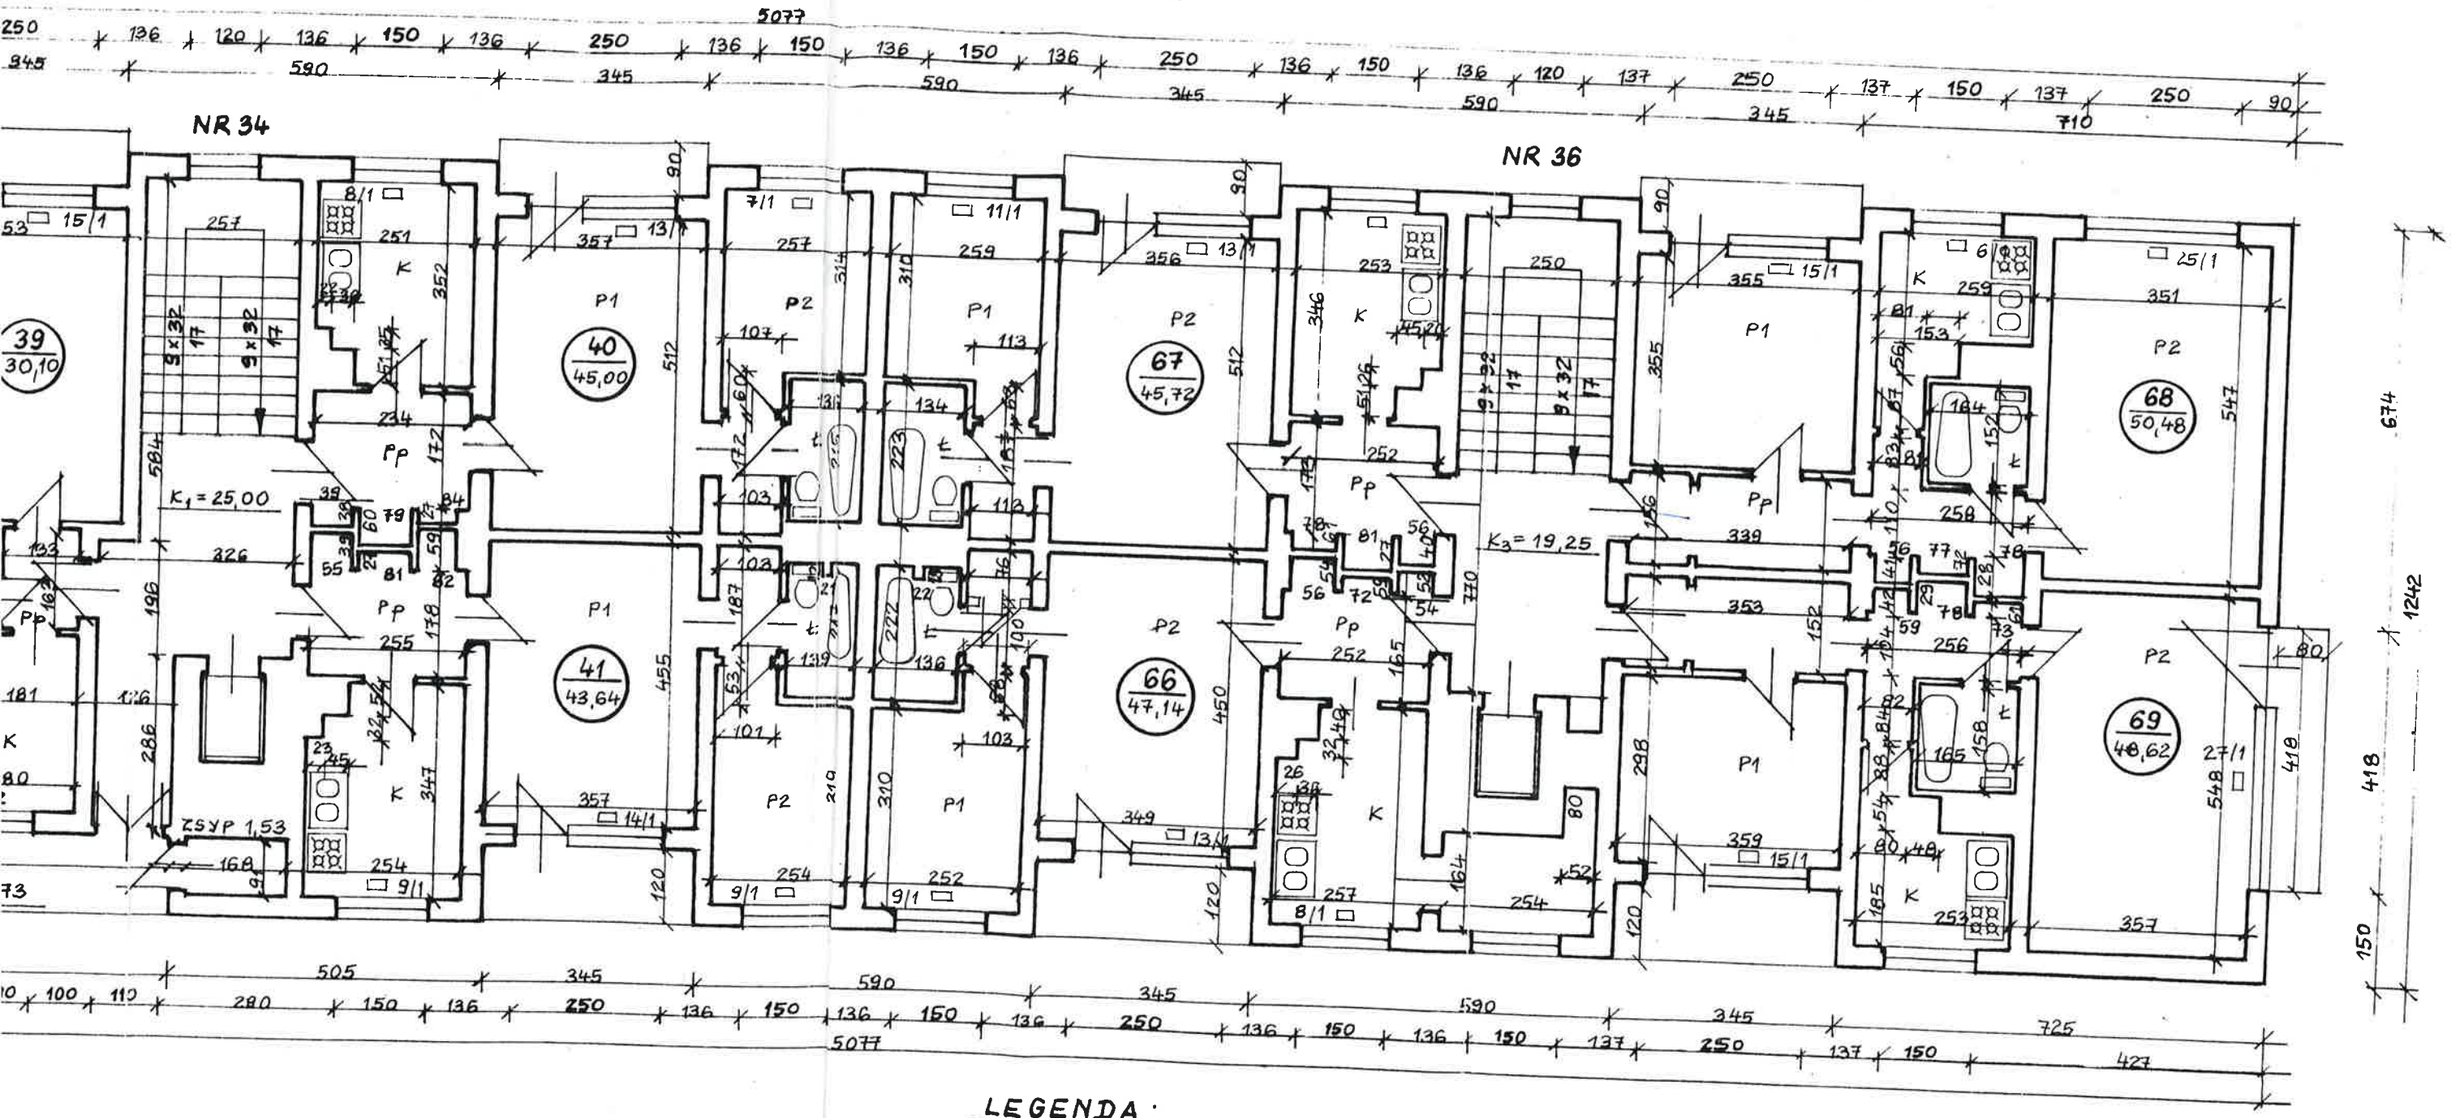

LEGENDA:

P1 – POKÓJ 1
P2 – POKÓJ 2
K – KUCHNIA
Ł – ŁAZIENKA
Pp – PRZEDPOKÓJ
K_1 – KLATKA SCHODOWA
6/1 – KALORYFER

mgr inż. arch. Halina Abramek
Nr uprawnień 1335/94
z dnia 30 grudnia 1994 r

DOMUS PROJEKT Halina Abramek			
40-069 Katowice, ul. Adamskiego 10/16 tel./fax (0-32) 2-518-618			
TREŚĆ:	**INWENTARYZACJA BUDOWLANO-INSTALACYJNA**		
	BUDYNKU MIESZKALNEGO		
	TYCHY, UL. DĘBOWA 34-36		
	RZUT VI PIĘTRA		
PROJEKTANT	mgr inż. arch. Halina Abramek	SKALA:	1:100
	Nr uprawnień proj. 1335/94 z dnia 30 grudnia 1994 r	NR RYS.:	

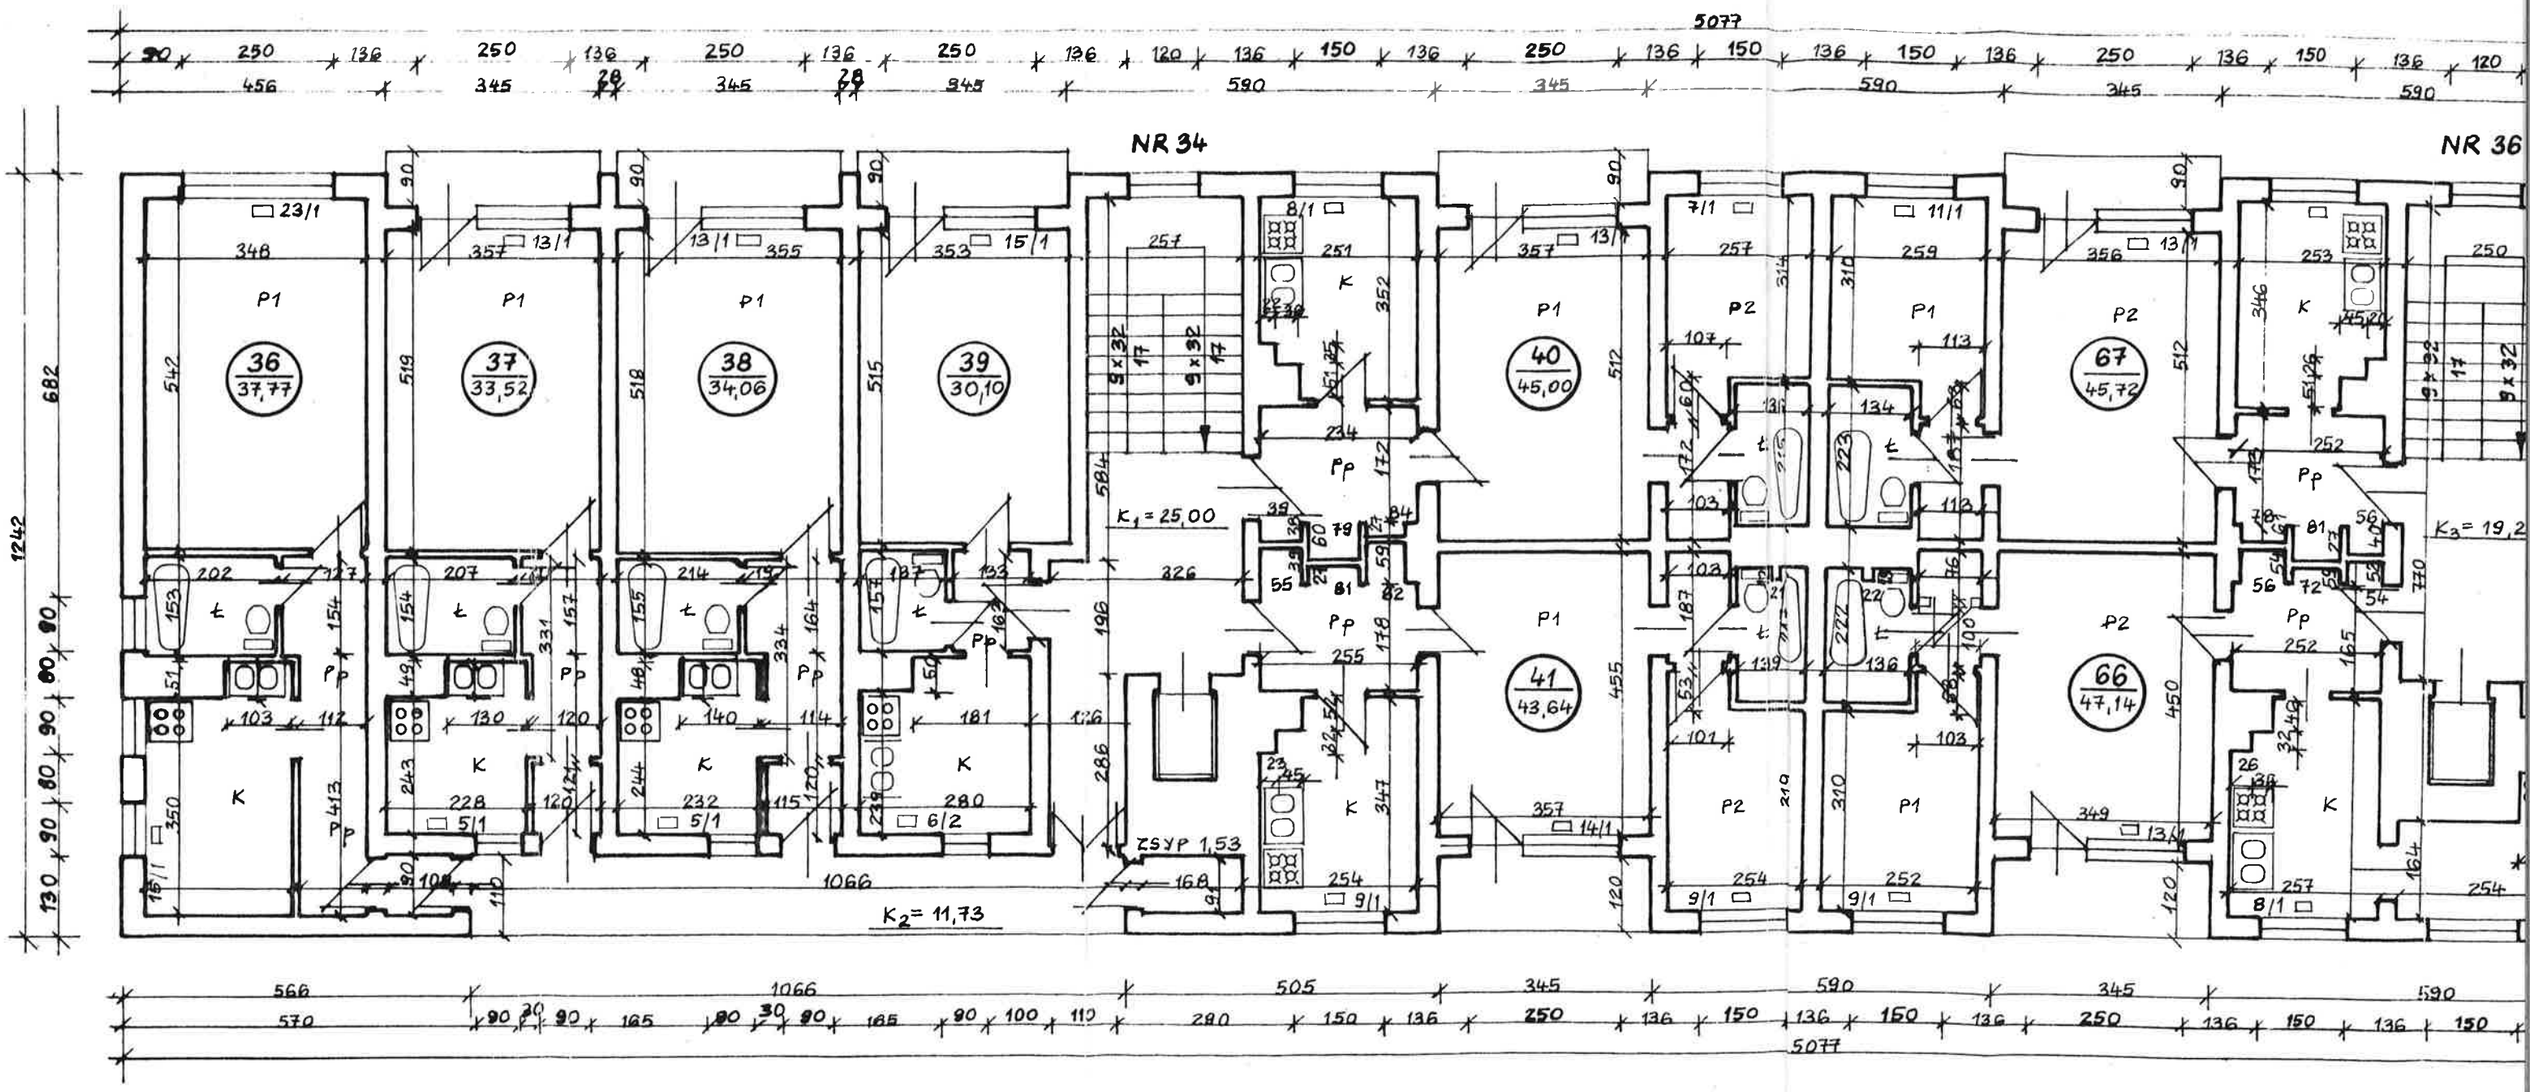

LEGENDA:

P1 – POKÓJ 1
P2 – POKÓJ 2
K – KUCHNIA
Ł – ŁAZIENKA
Pp – PRZEDPOKÓJ
K_1... – KLATKA SCHODOWA
6/1 ▭ – KALORYFER