


2 52 183 52 210 52 130 52 100

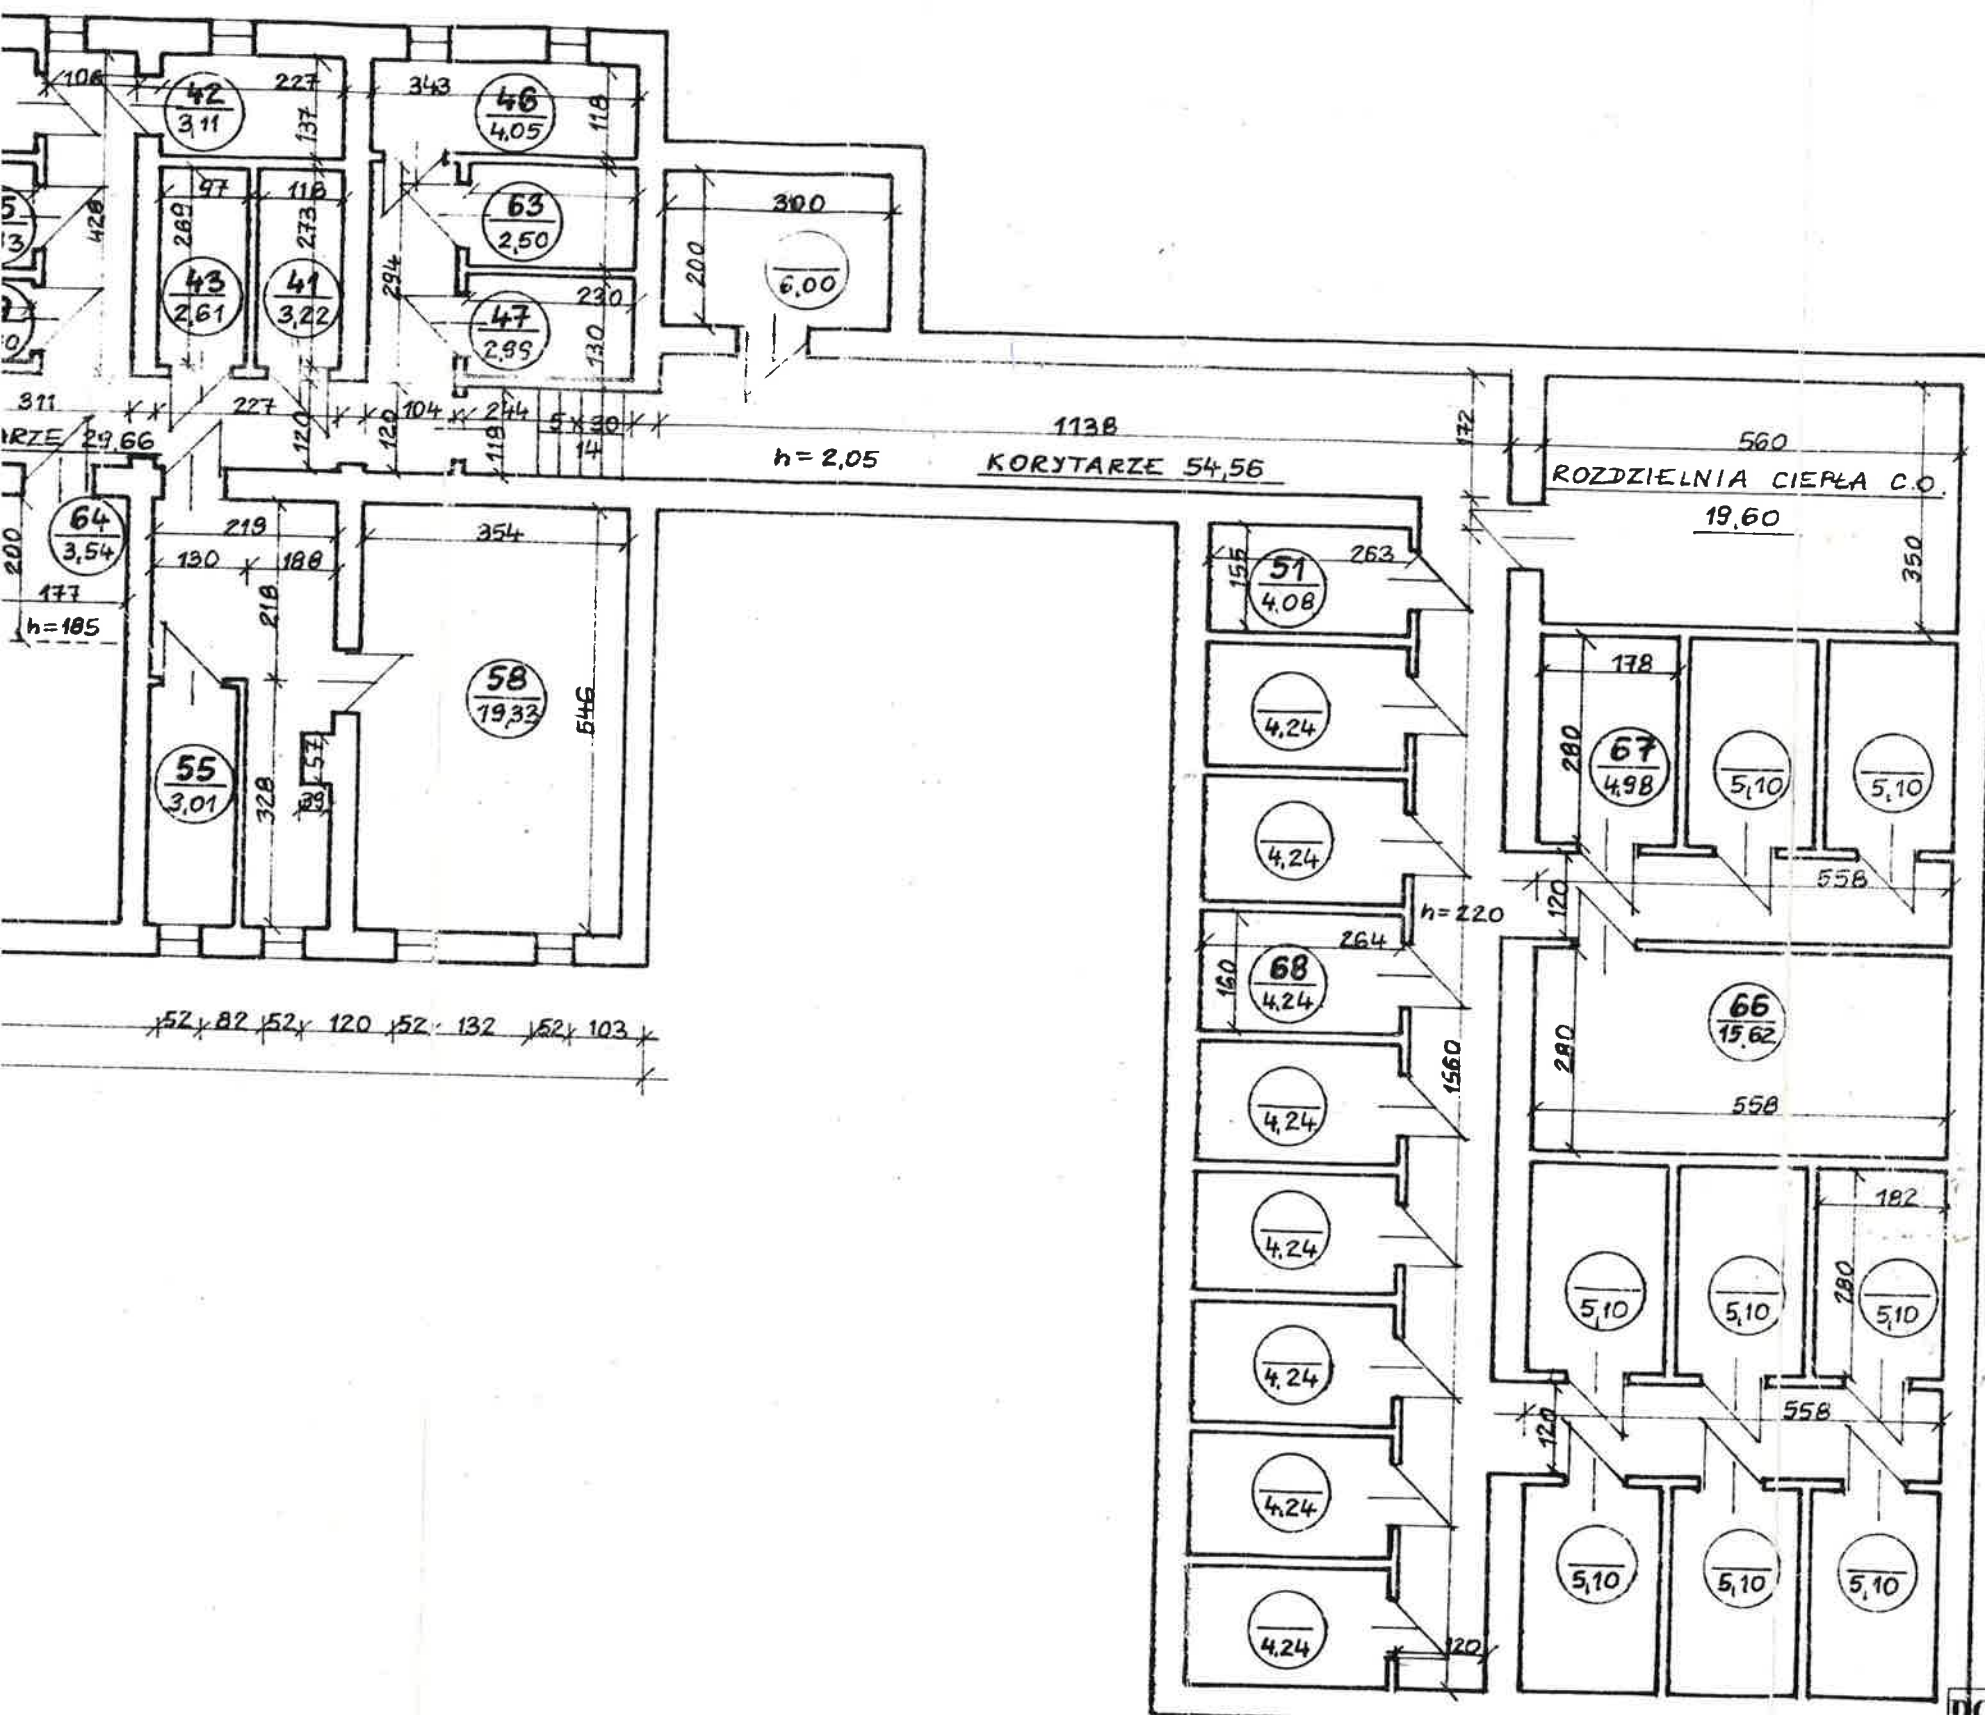

mgr inż. arch. Halina Abramek
 U. [signature]
 Nr uprawnień 1335/94
 z dnia 30 grudnia 1994 r

DOMUS PROJEKT Halina Abramek	
40-069 Katowice, ul. Adamskiego 10/16 tel./fax (0-32) 2-518-618	
TRZECI	INWENTARYZACJA BUDOWLANO-INSTALACYJNA
	BUDYNKU MIESZKALNEGO
	TYCHY, UL. DĘBOWA 34-36
	RZUT PIWNIC
PROJEKTANT	mgr inż. arch. Halina Abramek
	Nr uprawnień proj. 1335/94 z dnia 30 grudnia 1994 r
SKALA:	1:100
NR RYS.	1

