



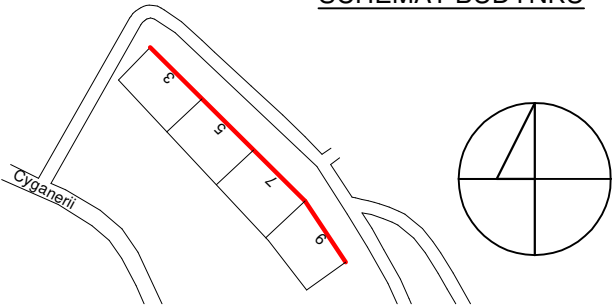

Elewacja północno - wschodnia

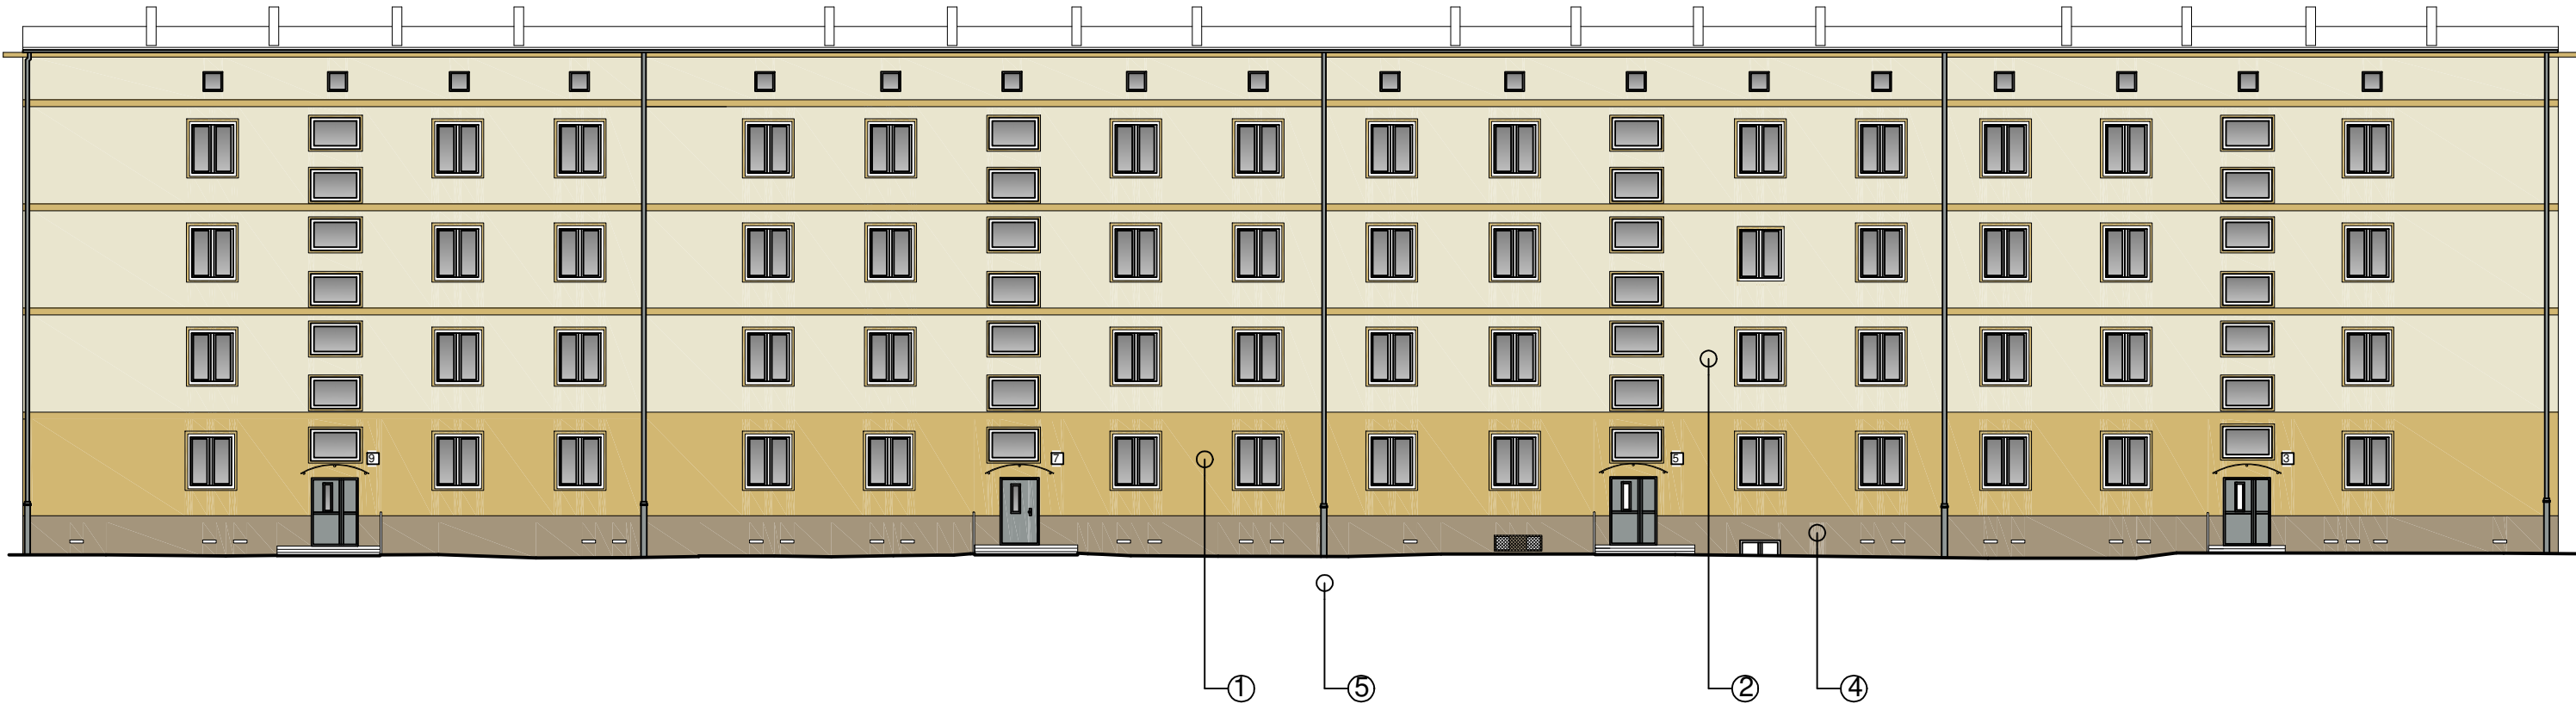

Kolory dobrano w oparciu o wzornik kolorów RAL

LEGENDA

- 1 farba silikonowa / tynk cienkowarstwowy ETICS ziarno 1,5 mm; kolor RAL 1002
- 2 farba silikonowa / tynk cienkowarstwowy ETICS ziarno 1,5 mm; kolor RAL 1013
- 3 farba silikonowa / tynk cienkowarstwowy ETICS ziarno 1,5 mm; kolor RAL 9003
- 4 farba silikonowa / tynk cienkowarstwowy ETICS ziarno 1,5 mm; kolor RAL 1019
- 5 obróbki blacharskie, rynny i rury spustowe, poręcze i balustrady; kolor RAL 7042

TEMAT			
REMONT ELEWACJI BUDYNKU WIELORODZINNEGO ZLOKALIZOWANEGO PRZY UL. CYGANERII 3 - 9 W TYCHACH WRAZ Z ROBOTAMI TOWARZYSZĄCYMI			
ADRES		ul. CYGANERII 3 - 9 43 - 100 TYCHY	
OBIEKT			
BUDYNEK MIESZKALNY WIELORODZINNY			
TEMAT RYSUNKU			
ELEWACJA PÓŁNOCNO - WSCHODNIA Kolorystyka elewacji			
branża	ARCH.-BUD.	faza	PAB
zespół	imię i nazwisko	nr upr.	specjalność
opracował			
projektował	mgr inż. arch. ROBERT GRZYWNOWICZ	50/03/SŁOKK/II	arch.
projektował	inż. KRZYSZTOF CZYŻYKOWSKI	SLK/3605/PWOK/11	konstr.
inwestor	Wspólnota Mieszkaniowa Nr 14/III nieruchomości w Tychach przy ul. Cyganerii 3 - 9		
SKALA	DATA	NR RYS.	
1:200	październik 2025	PAB 11	
STEKRA Sp. z o. o. 43-190 MIKOŁÓW, ul. OKRZEI 25			