




INWENTARYZACJA BUDOWLANO - INSTALACYJNA

BUDYNKU MIESZKALNEGO

zlokalizowanego w Tychach przy ul. Edukacji 68

□ Data opracowania : 25 kwietnia 2000 r

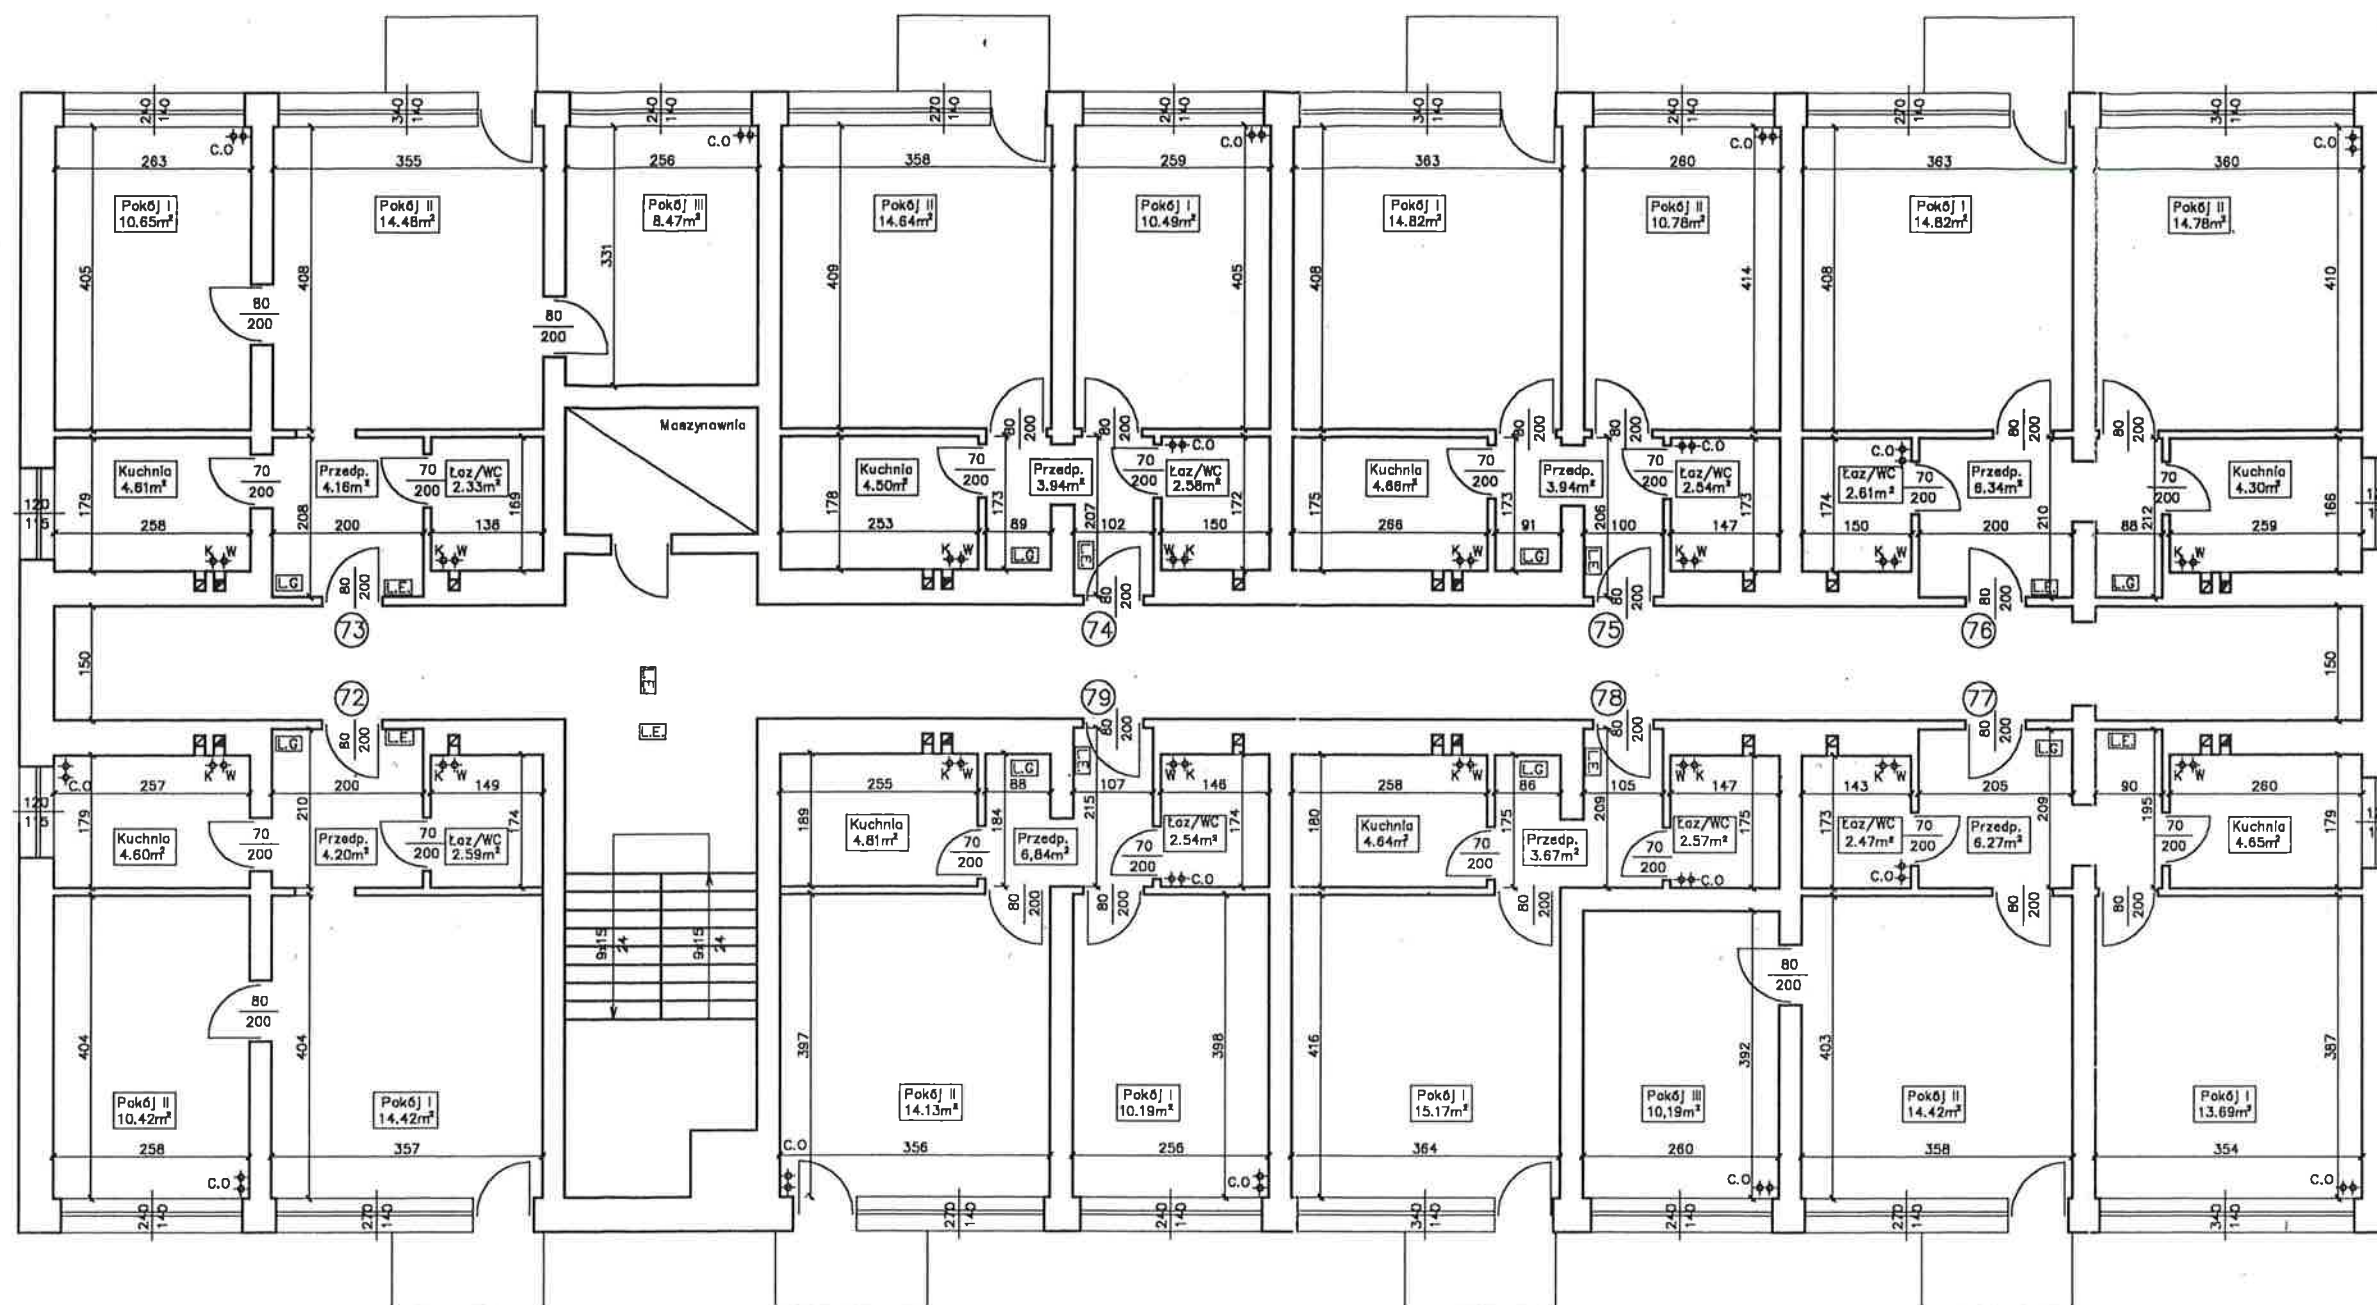


LEGENDA

- ⊕⊕ – piony
- C.O – centralne ogrzewanie
- K – kanalizacja
- W – woda
- L.G – licznik gazu
- L.E. – licznik energii elektrycznej

WYKONAŁ:	"BUDOSERWIS" ZAKŁADY USŁUGOWO-HANDLOWE Sp. z o.o. CHORZÓW UL. KOŚCIUSZKI 31	Skala: 1:100
TEMAT:	INWENTARYZACJA BUDOWLANA BUDYNKU MIESZKALNEGO TYCHY ul. EDUKACJI 68	Data: 26.04.00 r
TYTUŁ RYS.	RZUT IX PIĘTRA	Nr rys. 10

PROJEKTOWAŁ
INŻ. BUDOWLANA
D. W. KOTOWICZ nr 25976

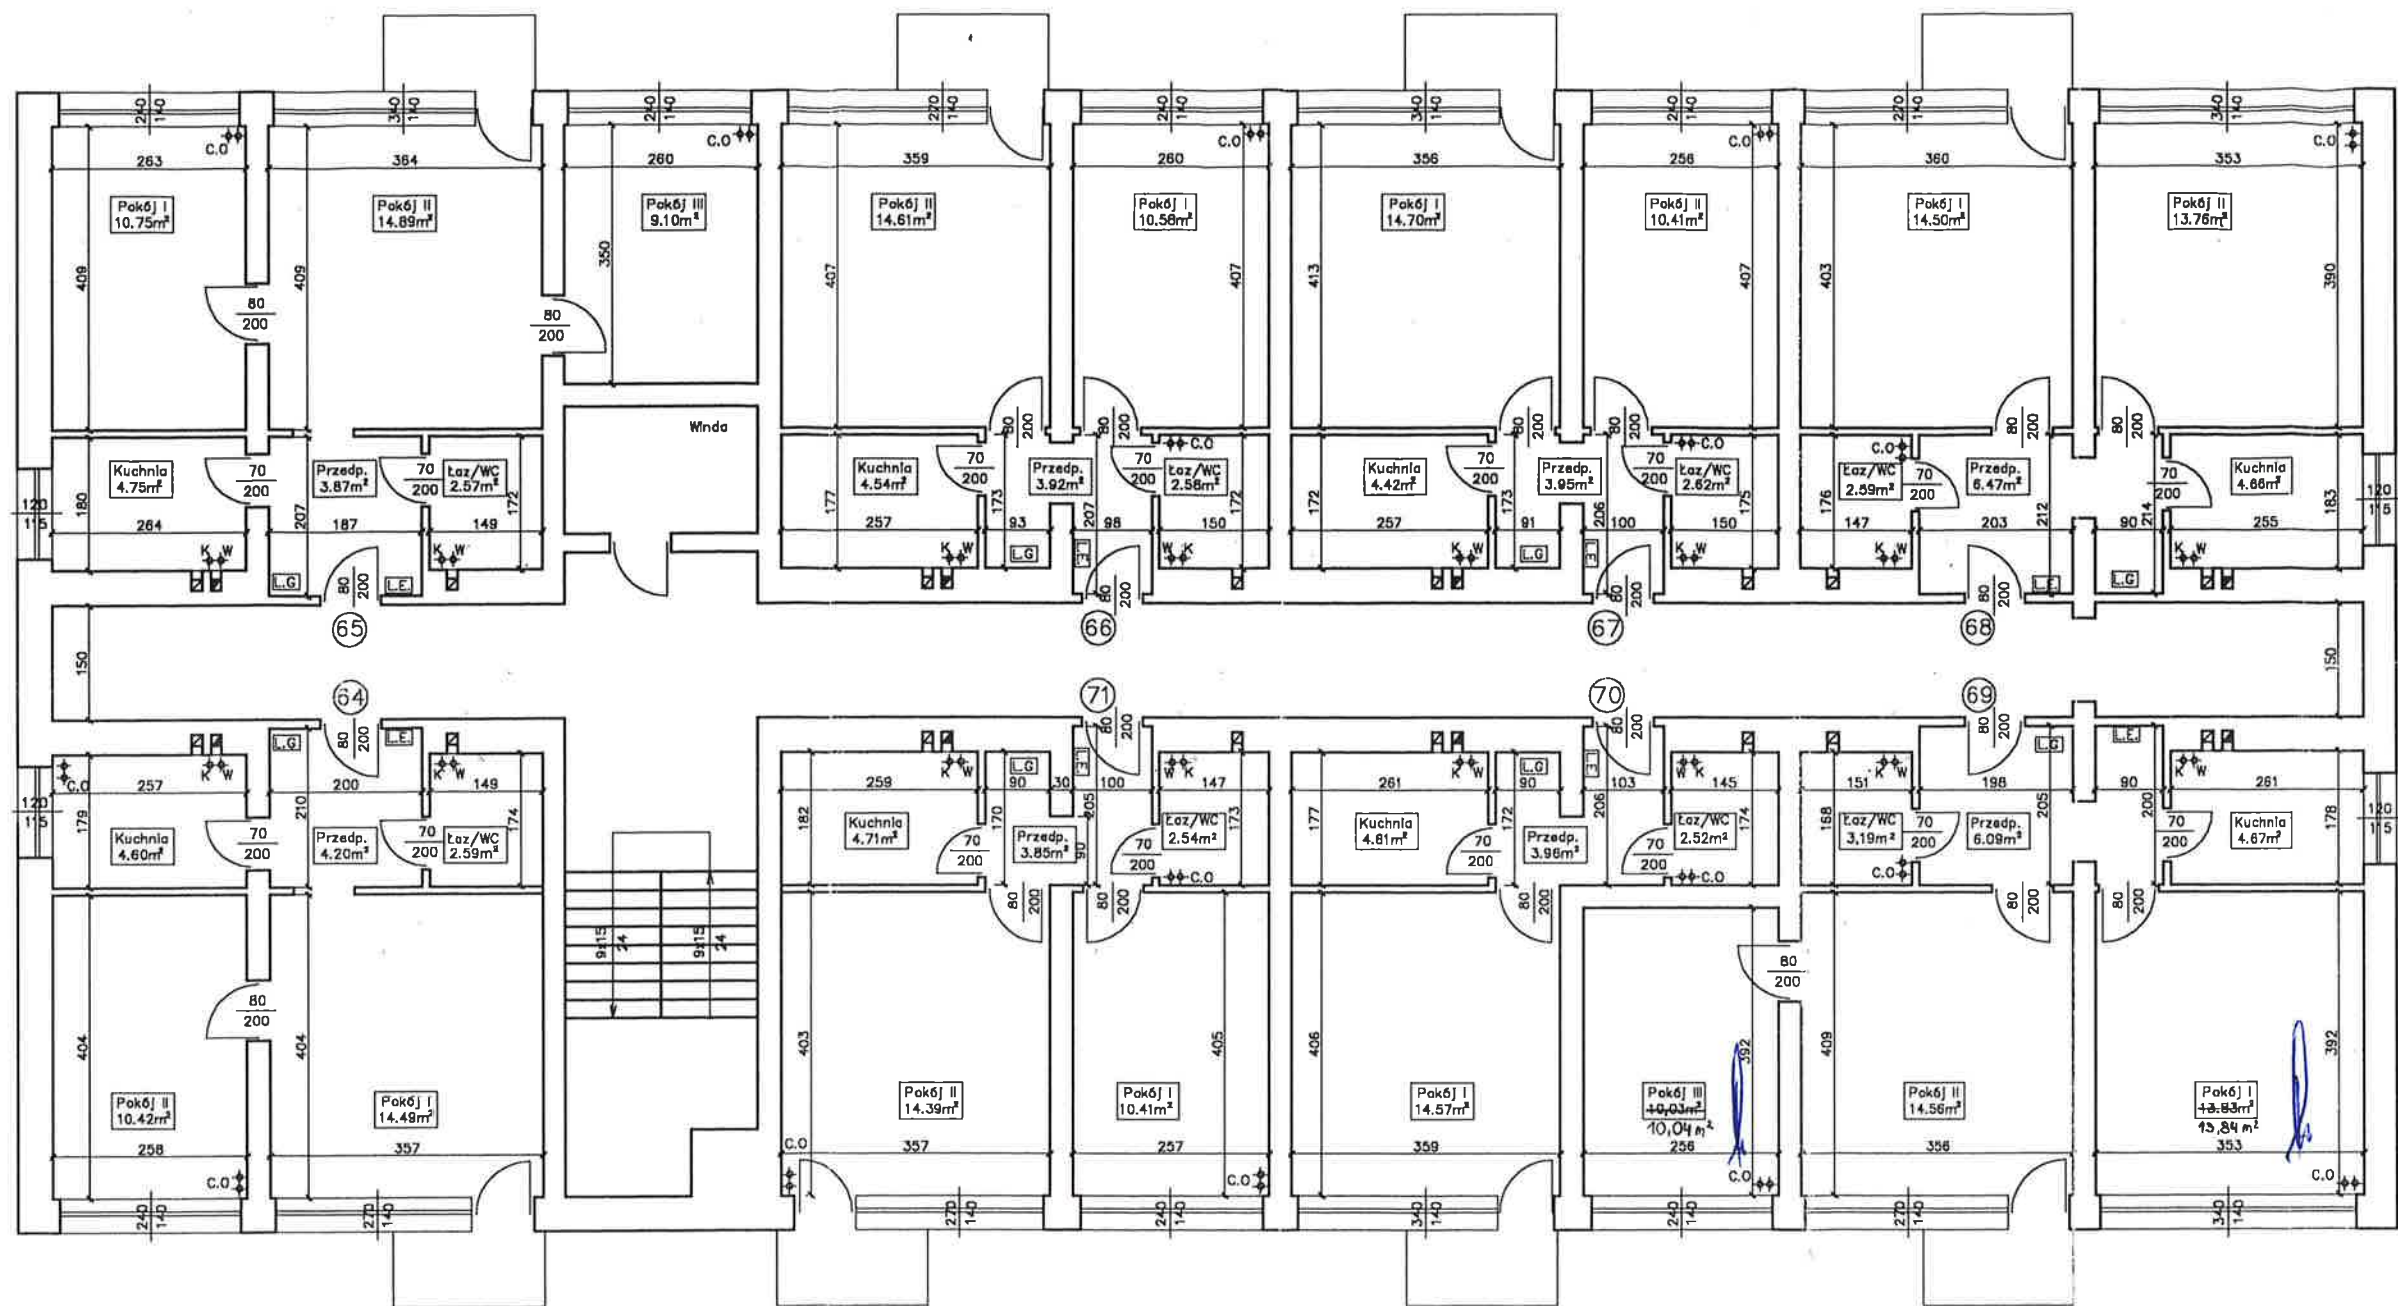


LEGENDA

- ⊕ — piony
- C.O — centralne ogrzewanie
- K — kanalizacja
- W — woda
- L.G — licznik gazu
- L.E. — licznik energii elektrycznej

WYKONAŁ:	"BUDOSERWIS" ZAKŁADY USŁUGOWO-HANDLOWE Sp. z o.o. CHORZÓW UL. KOŚCIUSZKI 31	Skala:	1:100
TEMAT:	INWENTARYZACJA BUDOWLANA BUDYNKU MIESZKALNEGO TYCHY ul. EDUKACJI 68	Data:	26.04.00 r
TYTUŁ RYS.	RZUT VIII PIĘTRA	Nr rys.	9

PIOTR SEWERYN
URZĄDNIENIA BUDOWLANE
ul. Katowice nr 353/94

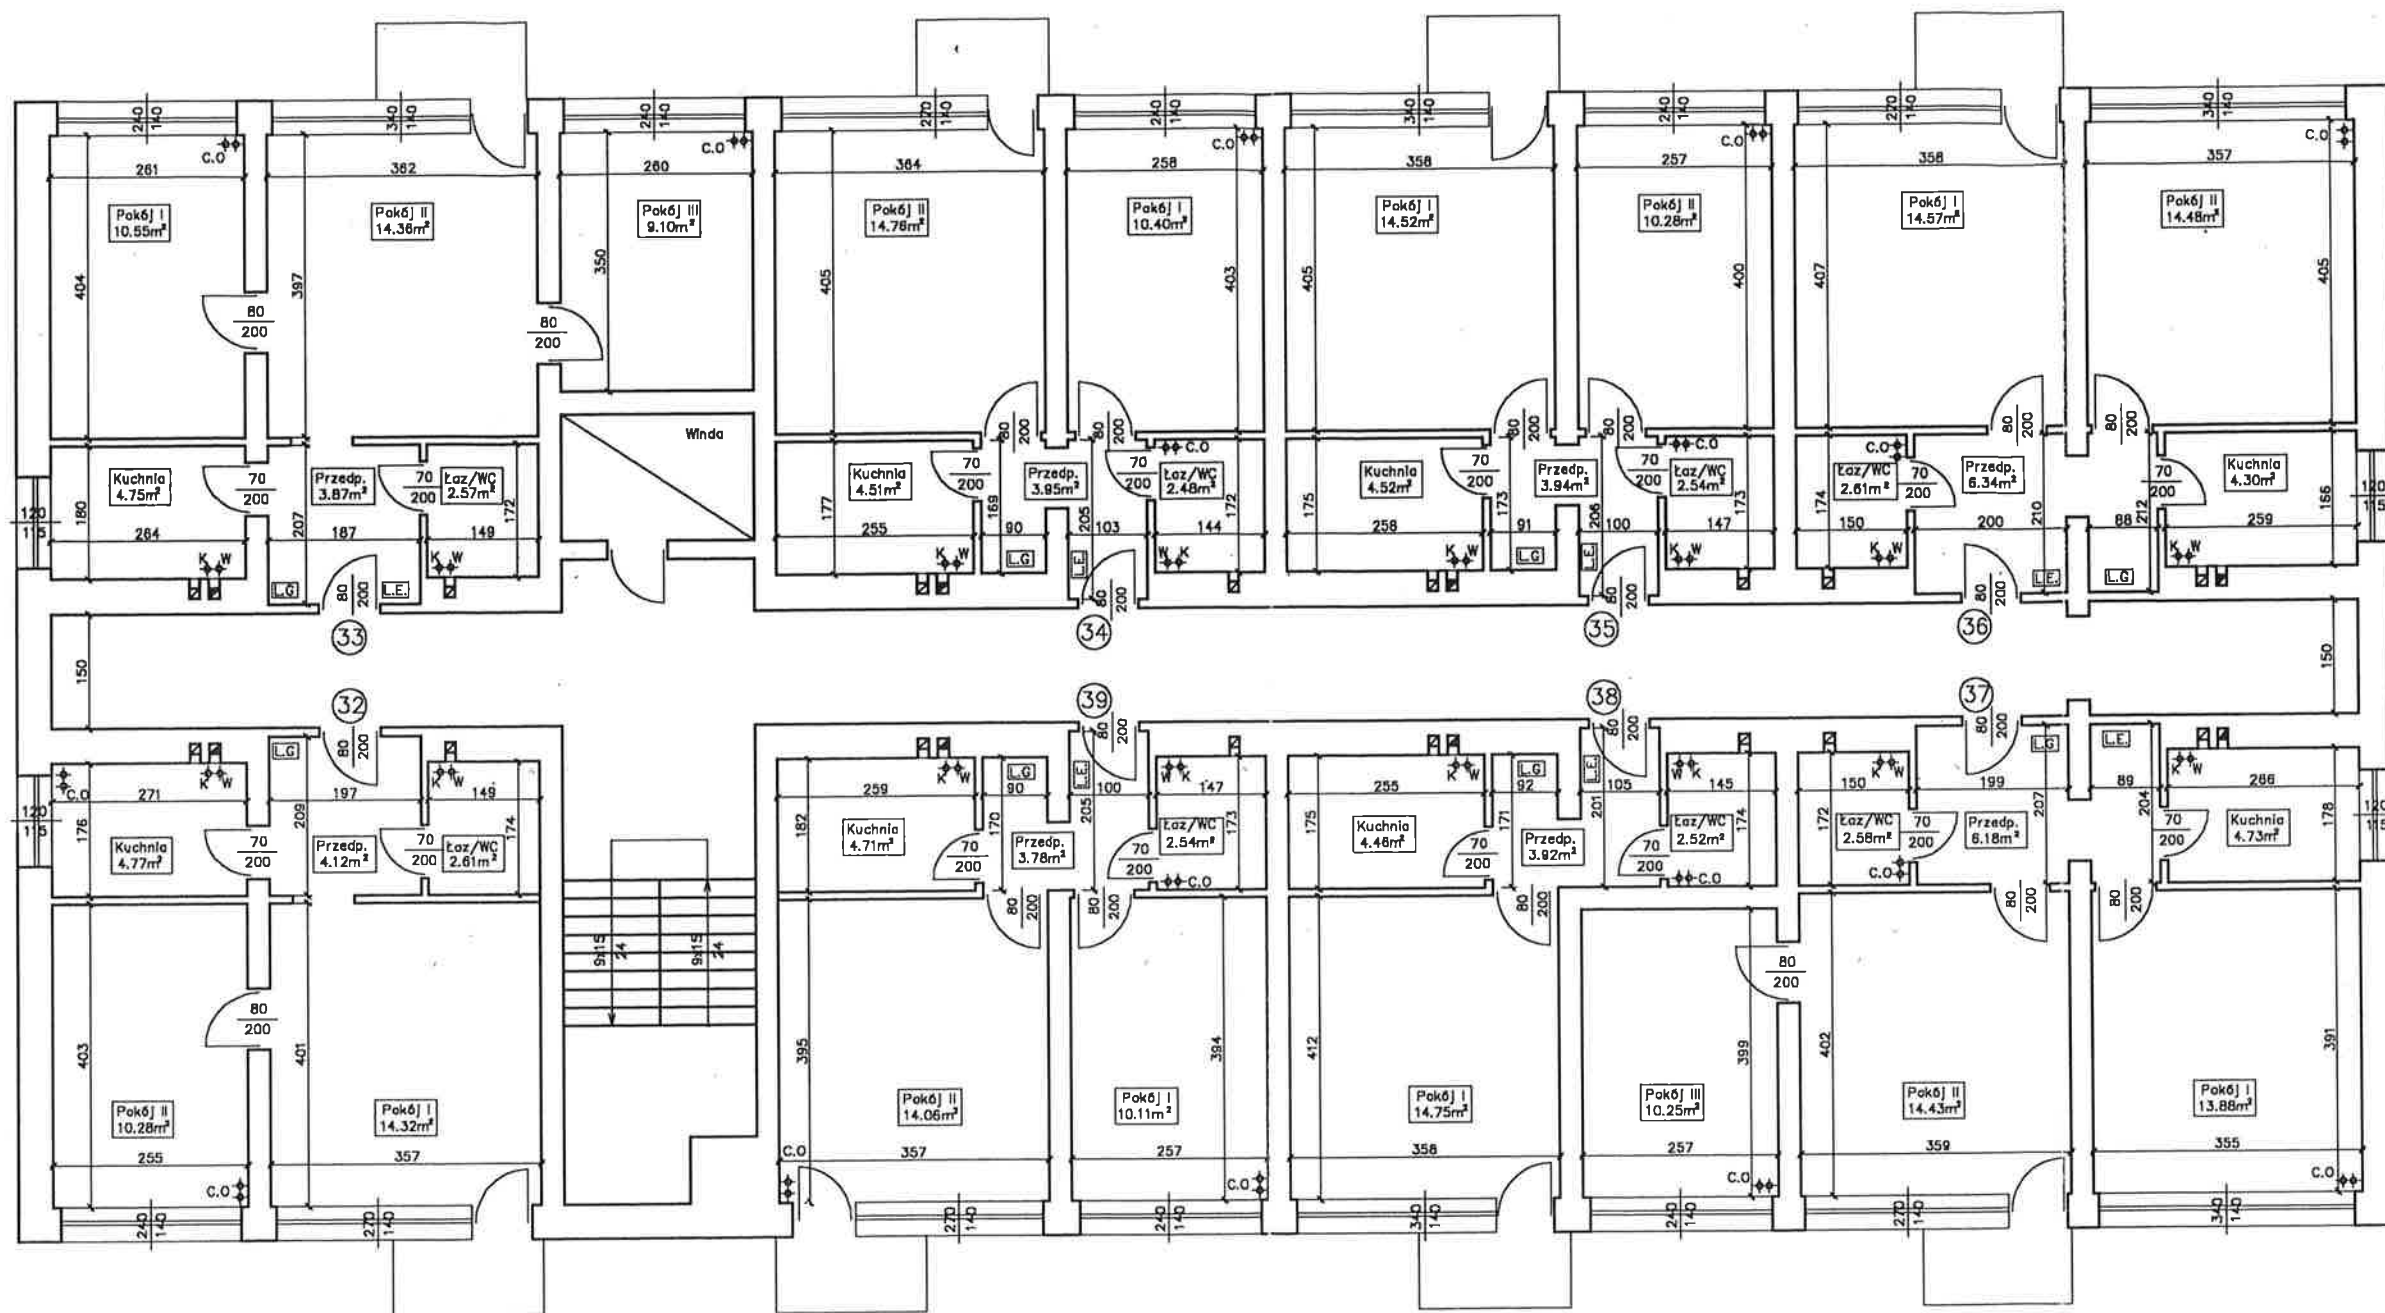

⊕⊕ — piony

C.O. — centralne
ogrzewanie

K — kanalizacja


W — woda

L.G. — licznik gazu

L.E. — licznik energii
elektrycznej

WYKONAŁ:	"BUDOSERWIS" ZAKŁADY USŁUGOWO-HANDLOWE Sp. z o.o. CHORZÓW UL. KOŚCIUSZKI 31	Skala: 1:100
TEMAT:	INWENTARYZACJA BUDOWLANA BUDYNKU MIESZKALNEGO TYCHY ul. EDUKACJI 68	Data: 26.04.00 r
TYTUŁ RYS.	RZUT IV PIĘTRA	Nr rys. 5

PIOTR SŁAWNY
UPRAWNIENIA BUDOWLANE
U.W. KRAKÓW tel. 353/114

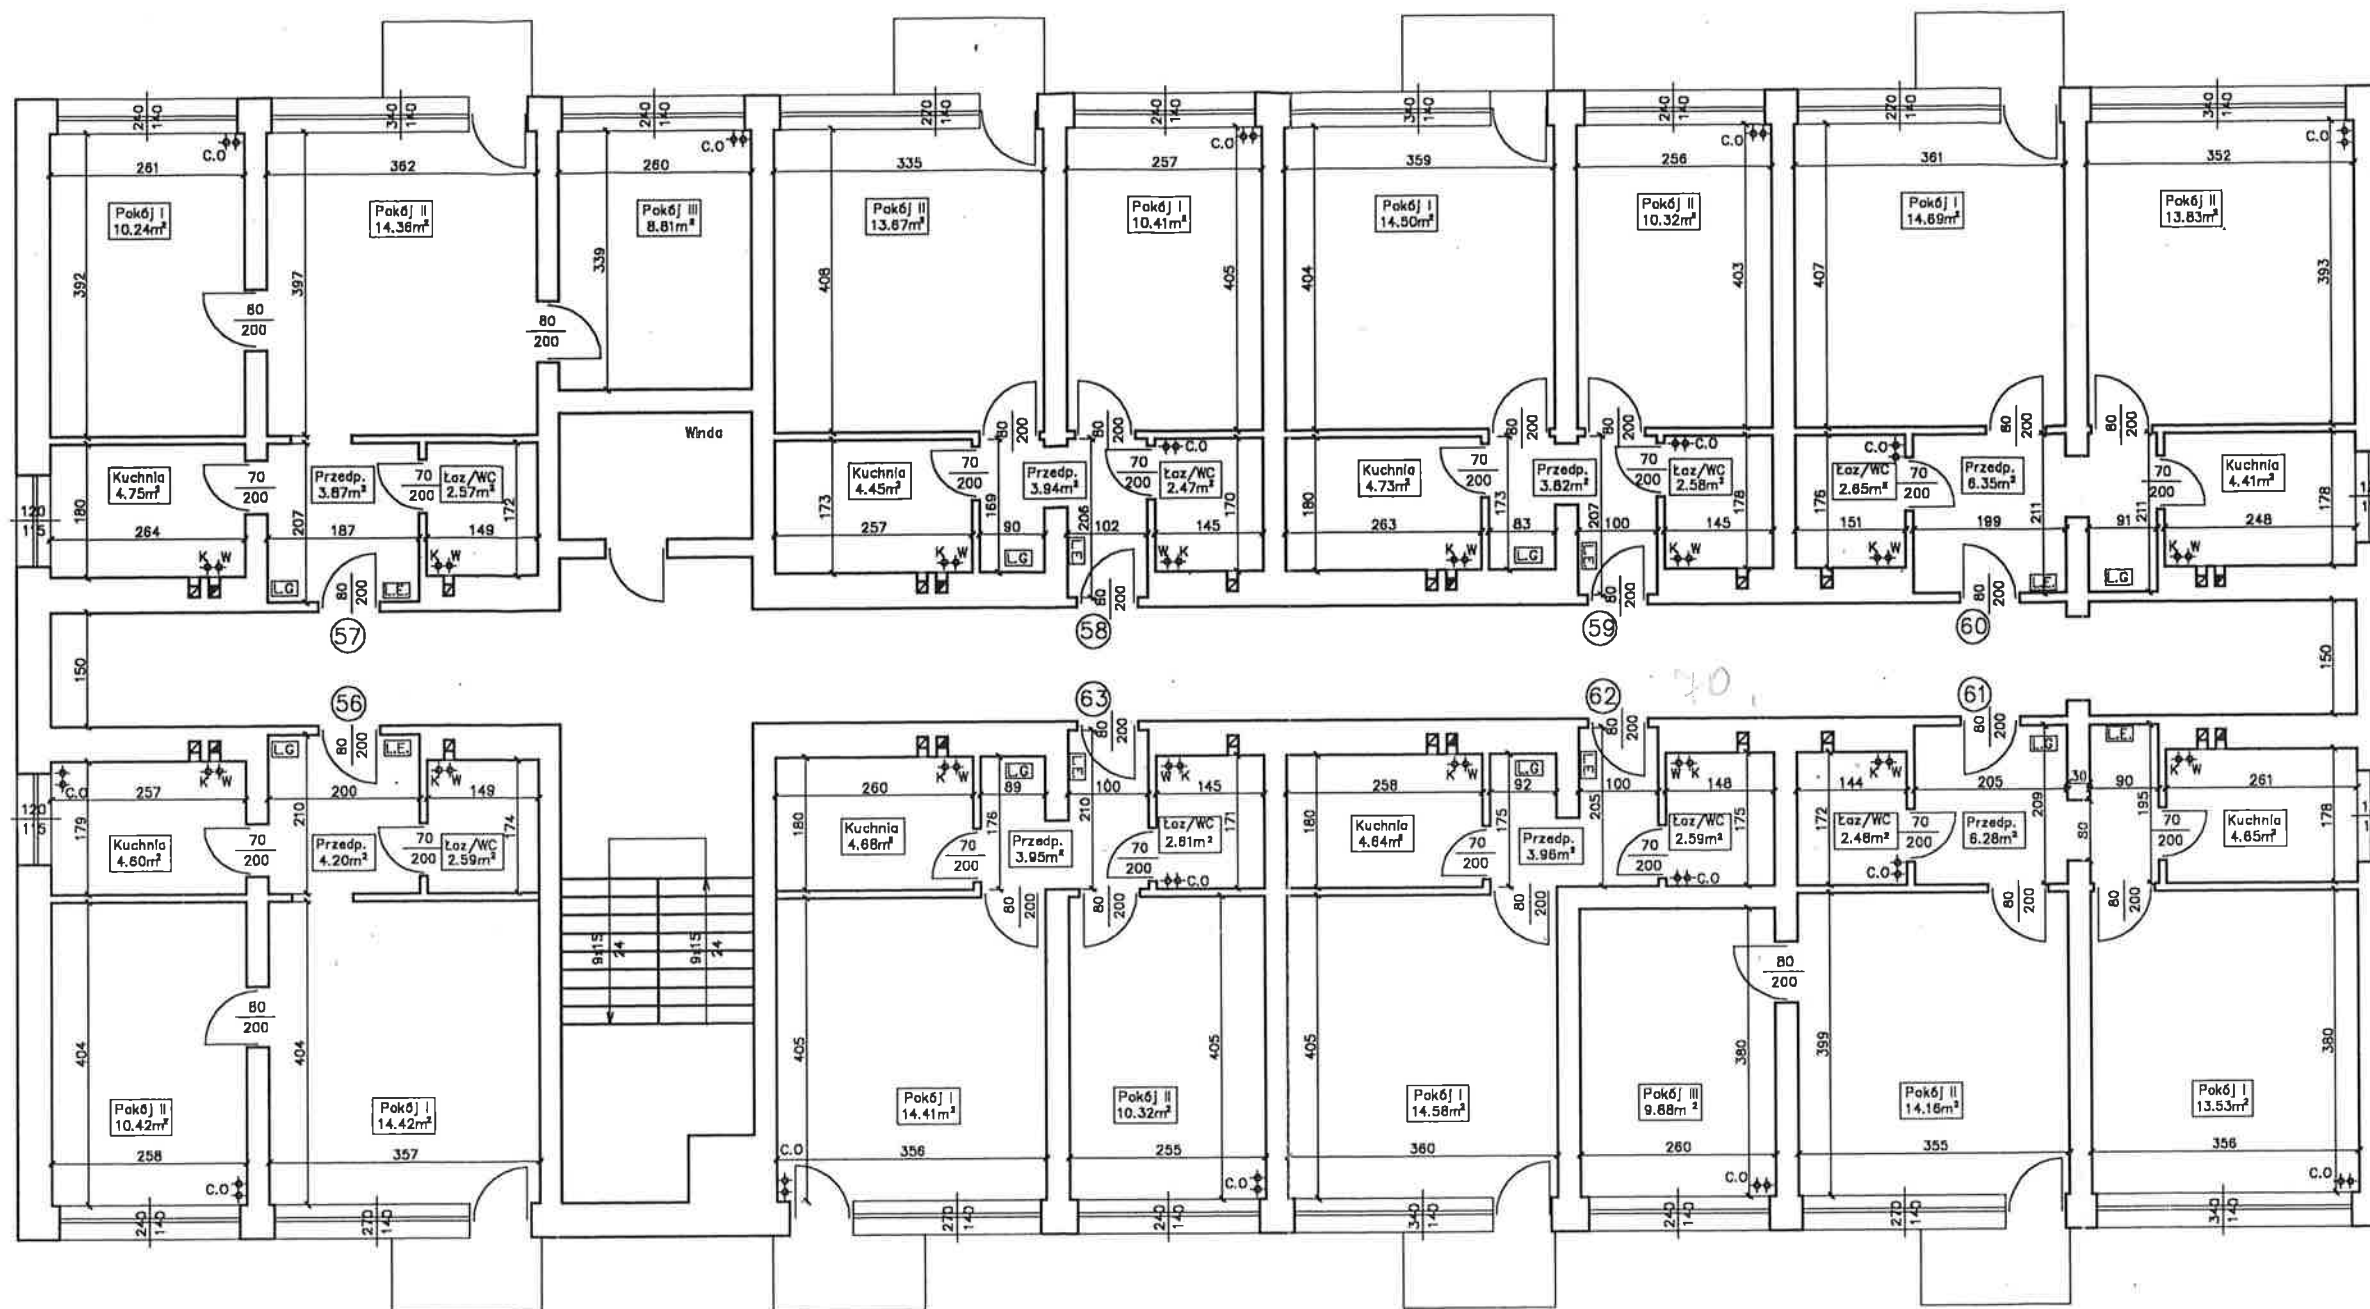


LEGENDA

- ⊕⊕ – piony
- C.O – centralne ogrzewanie
- K – kanalizacja
- W – woda
- L.G – licznik gazu
- L.E. – licznik energii elektrycznej

WYKONAŁ:	"BUDOSERWIS" ZAKŁADY USŁUGOWO-HANDLOWE Sp. z o.o. CHORZÓW UL. KOŚCIUSZKI 31	Skala:	1:100
TEMAT:	INWENTARYZACJA BUDOWLANA BUDYNKU MIESZKALNEGO TYCHY ul. EDUKACJI 68	Data:	26.04.00 r
TYTUŁ RYS.	RZUT VII PIĘTRA	Nr rys.	8

PIOTR SEWERYN
UPRAWNIENIA BUDOWLANE
U.W. Katowice Nr 353/94

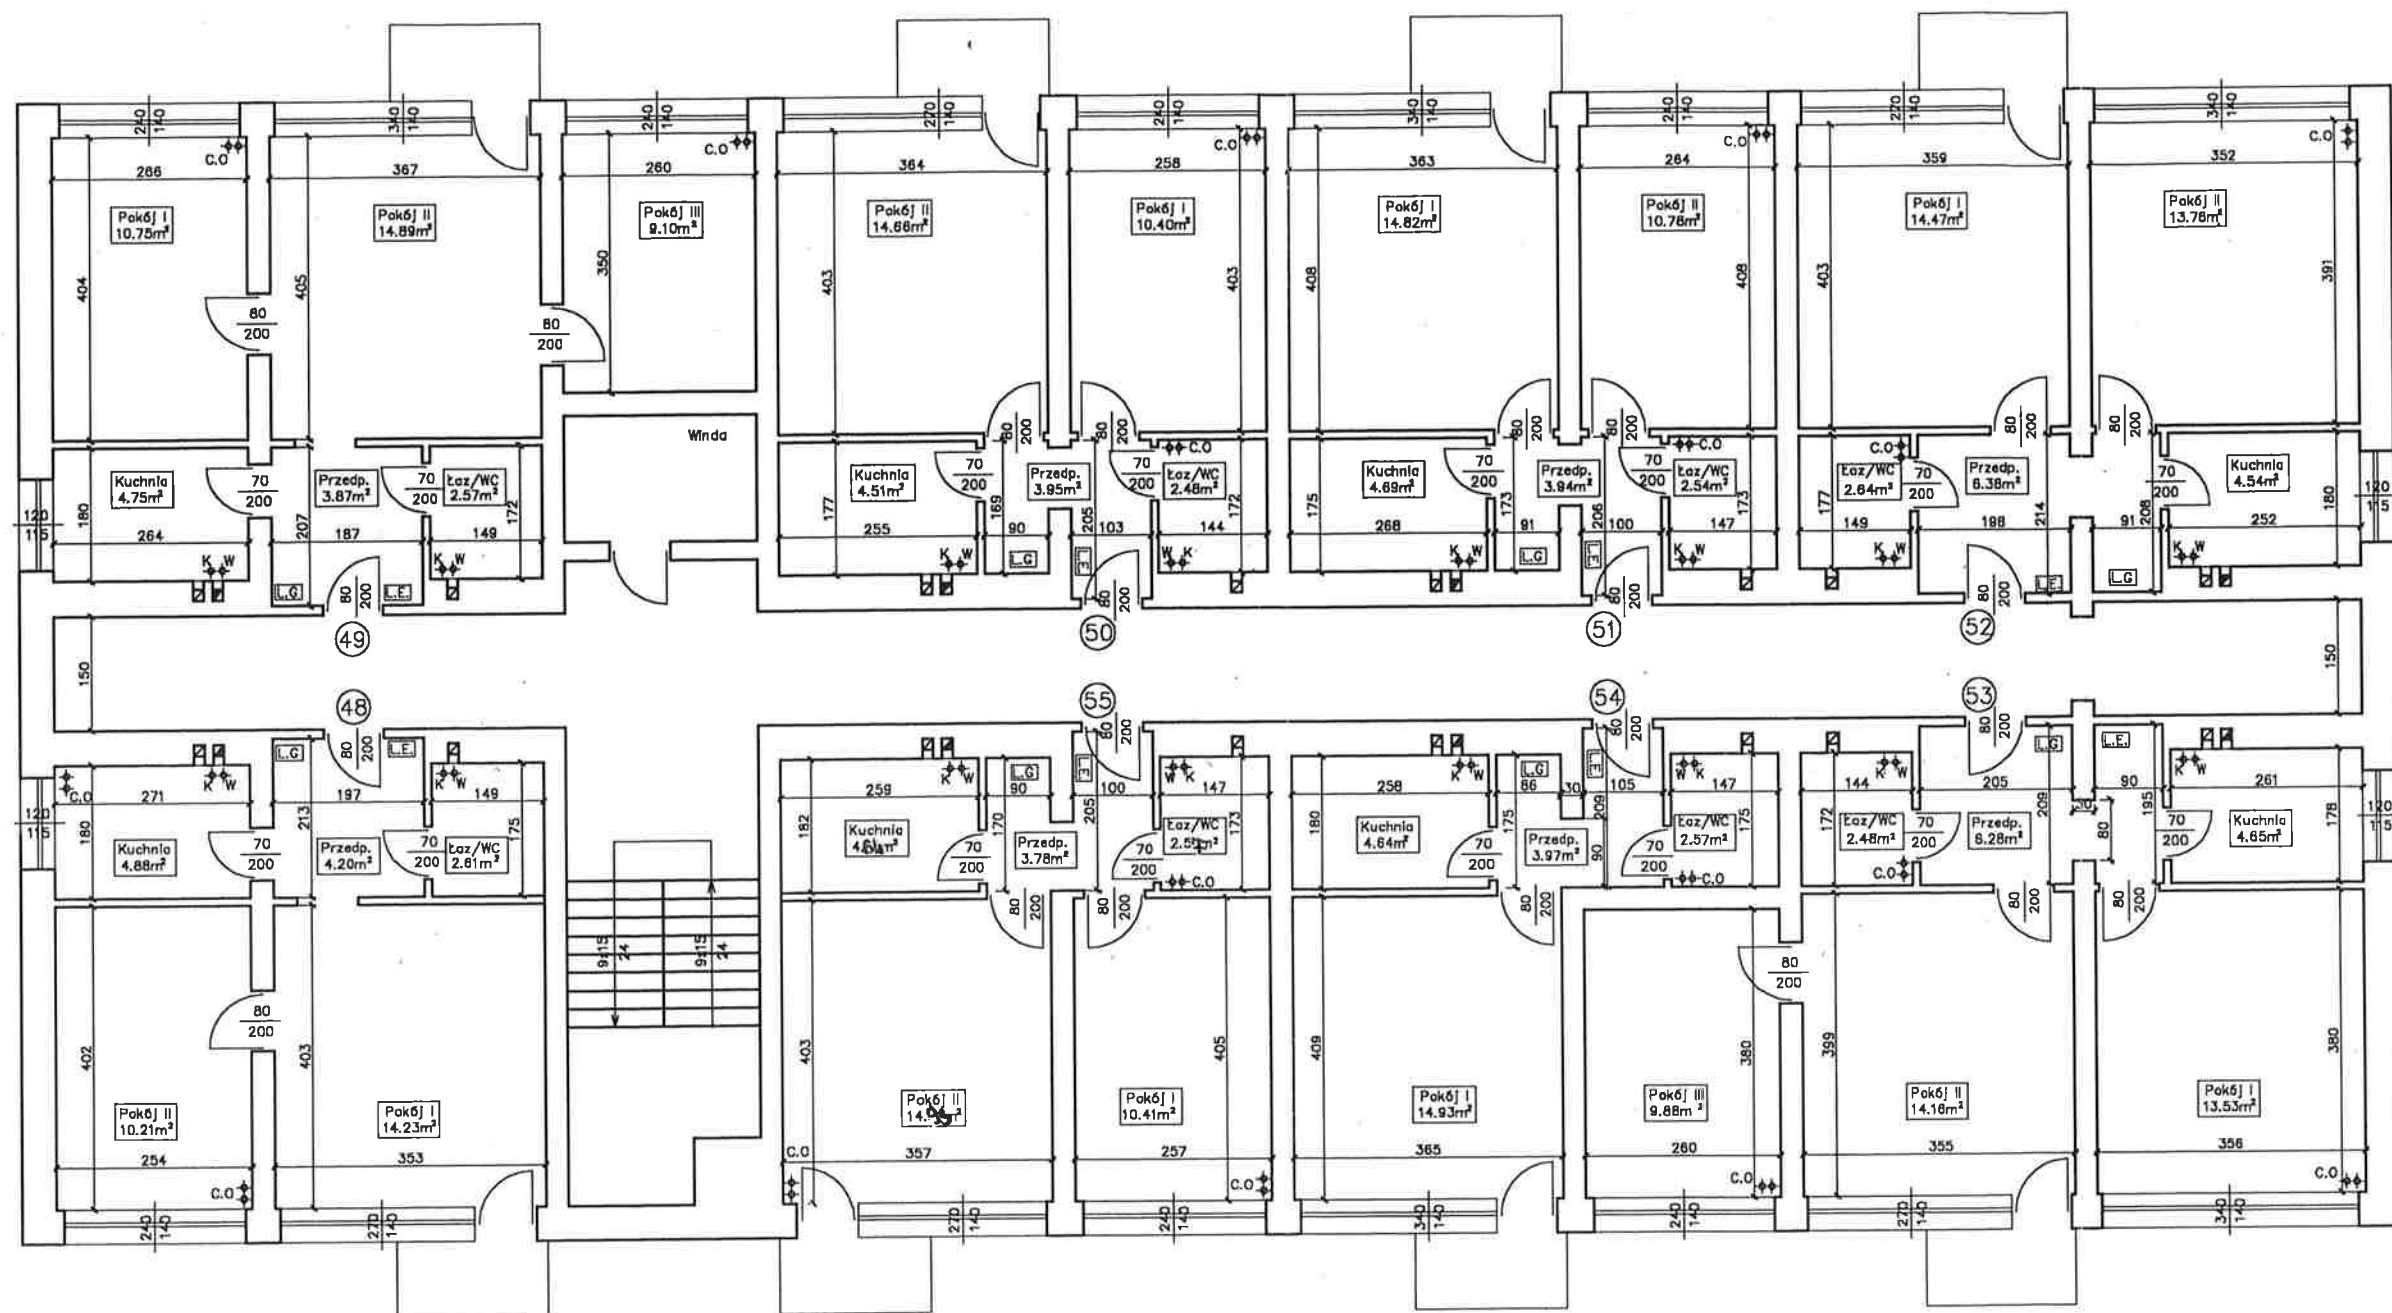


LEGENDA

- ⊕⊕ — piony
- C.O — centralne ogrzewanie
- K — kanalizacja
- W — woda
- L.G — licznik gazu
- L.E. — licznik energii elektrycznej

WYKONAŁ:	"BUDOSERWIS" ZAKŁADY USŁUGOWO-HANDLOWE Sp. z o.o. CHORZÓW UL. KOŚCIUSZKI 31	Skala:	1:100
TEMAT:	INWENTARYZACJA BUDOWLANA BUDYNKU MIESZKALNEGO TYCHY ul. EDUKACJI 68	Data:	26.04.00 r
TYTUŁ RYS.	RZUT VI PIĘTRA	Nr rys.	7

PIOTR SEWERYN
UPRAWNIENIA BUDOWLANE
U.W. Katowice Nr 353/94

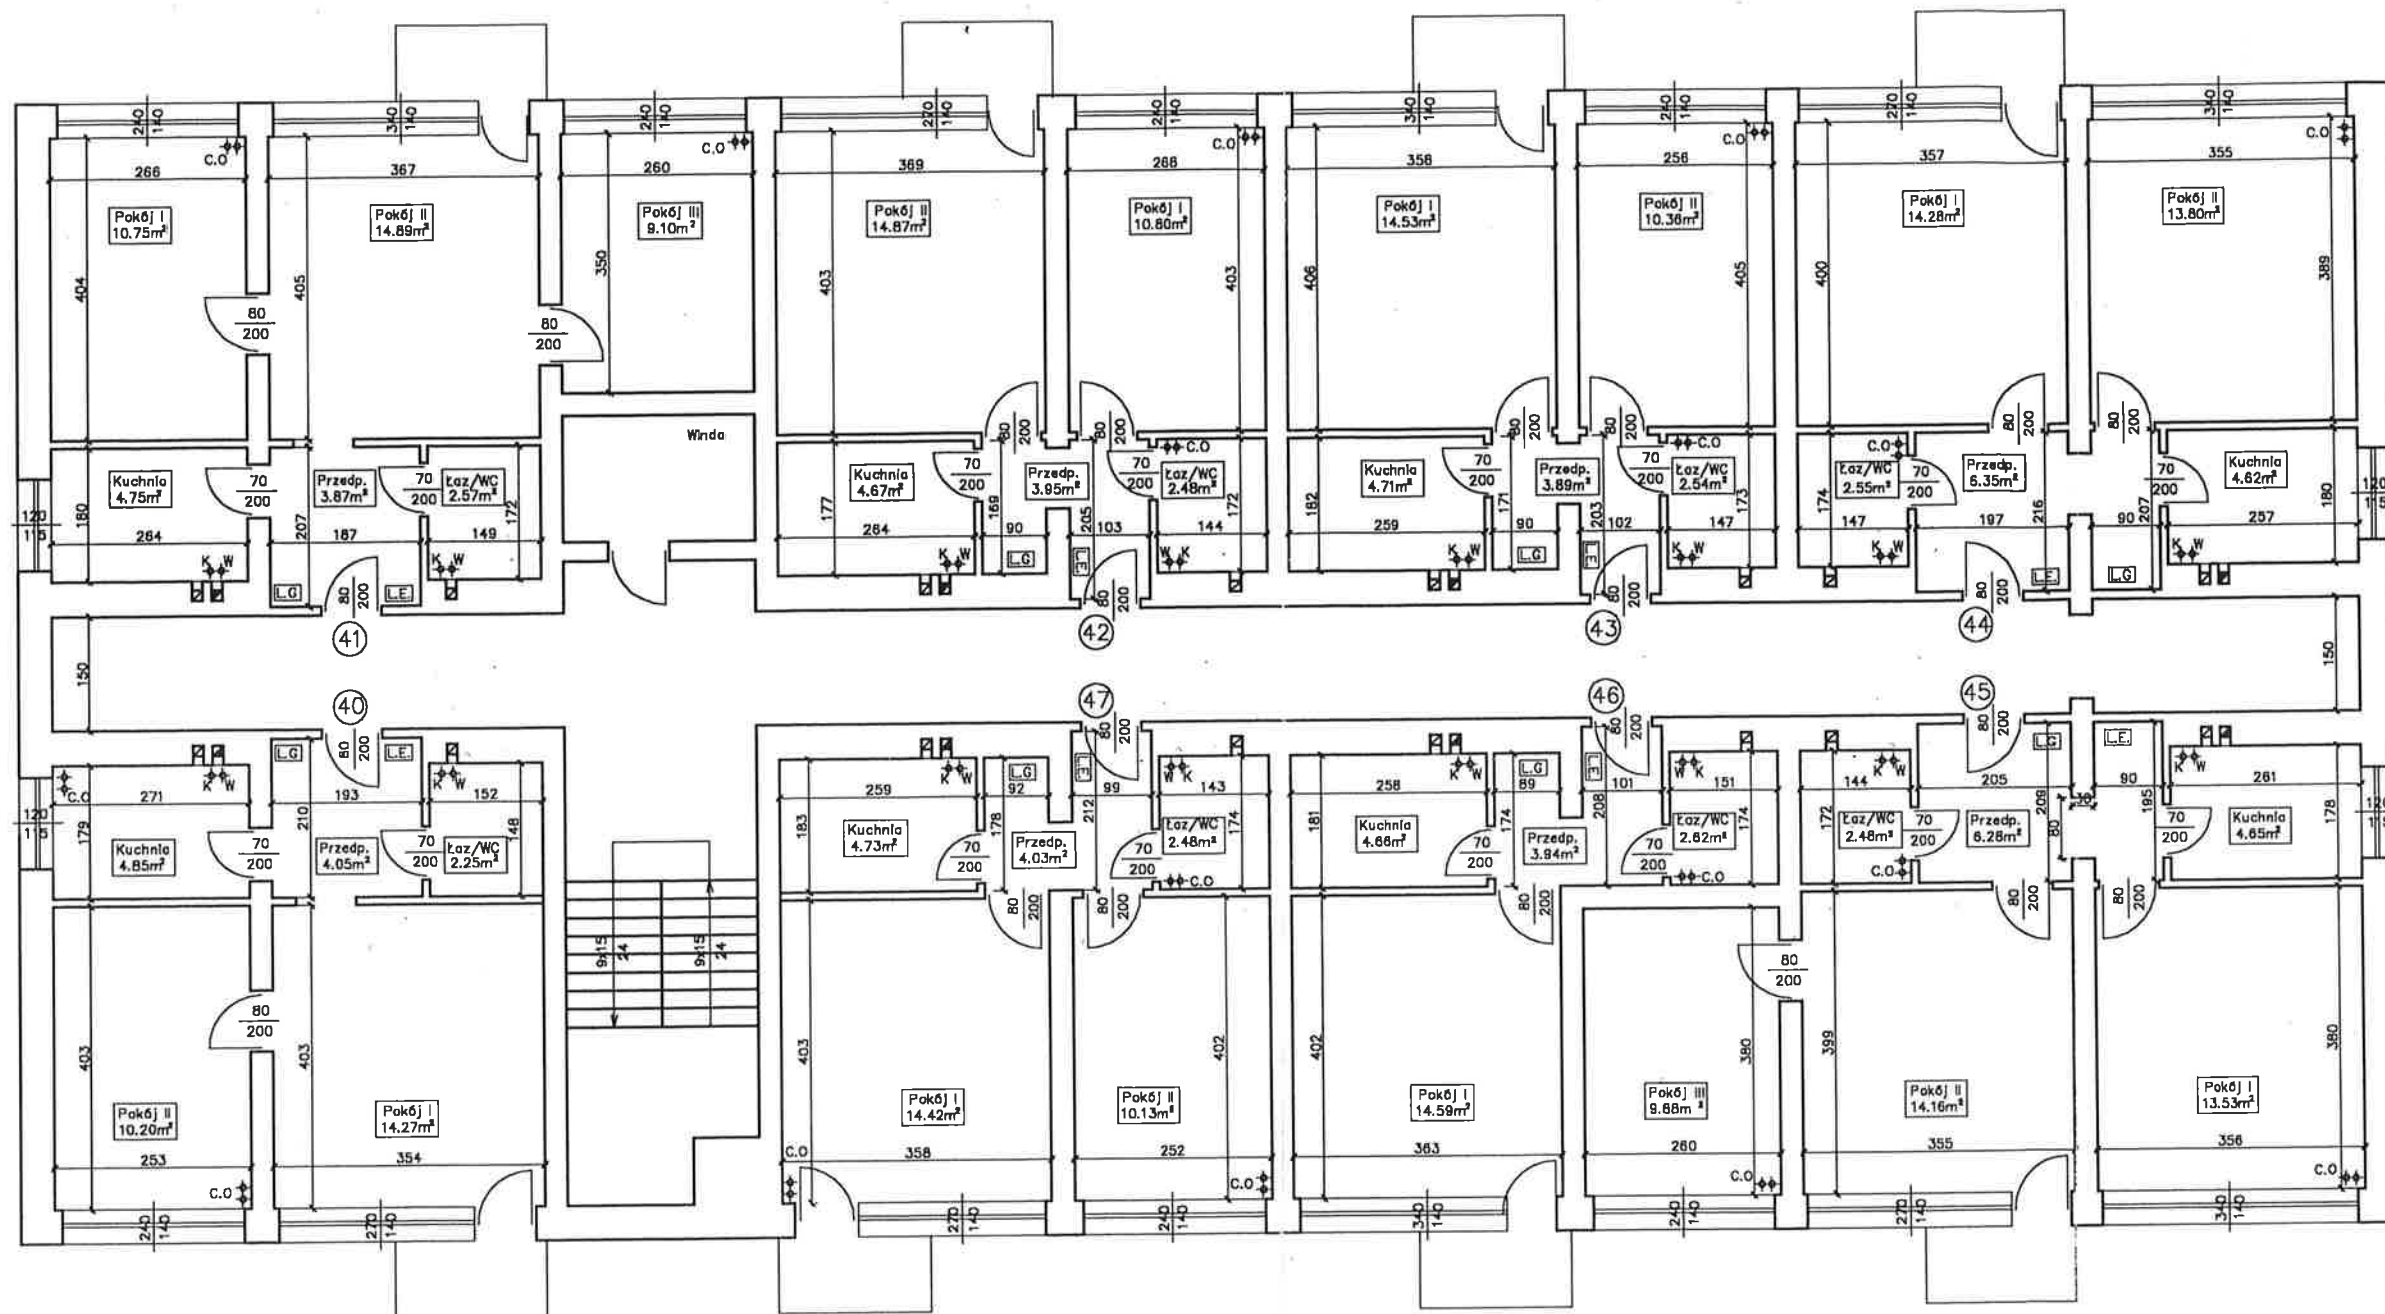


LEGENDA

- ⊕⊕ — piony
- C.O. — centralne ogrzewanie
- K — kanalizacja
- W — woda
- L.G. — licznik gazu
- L.E. — licznik energii elektrycznej

WYKONAŁ:	"BUDOSERWIS" ZAKŁADY USŁUGOWO-HANDLOWE Sp. z o.o. CHORZÓW UL. KOŚCIUSZKI 31	Skala:	1:100
TEMAT:	INWENTARYZACJA BUDOWLANA BUDYNKU MIESZKALNEGO TYCHY ul. EDUKACJI 68	Data:	26.04.00 r
TYTUŁ RYS.	RZUT V PIĘTRA	Nr rys.	6


PIOTR SEWERYN
UPRAWNIENIA BUDOWLANE
U.W. Katowice Nr 353/94

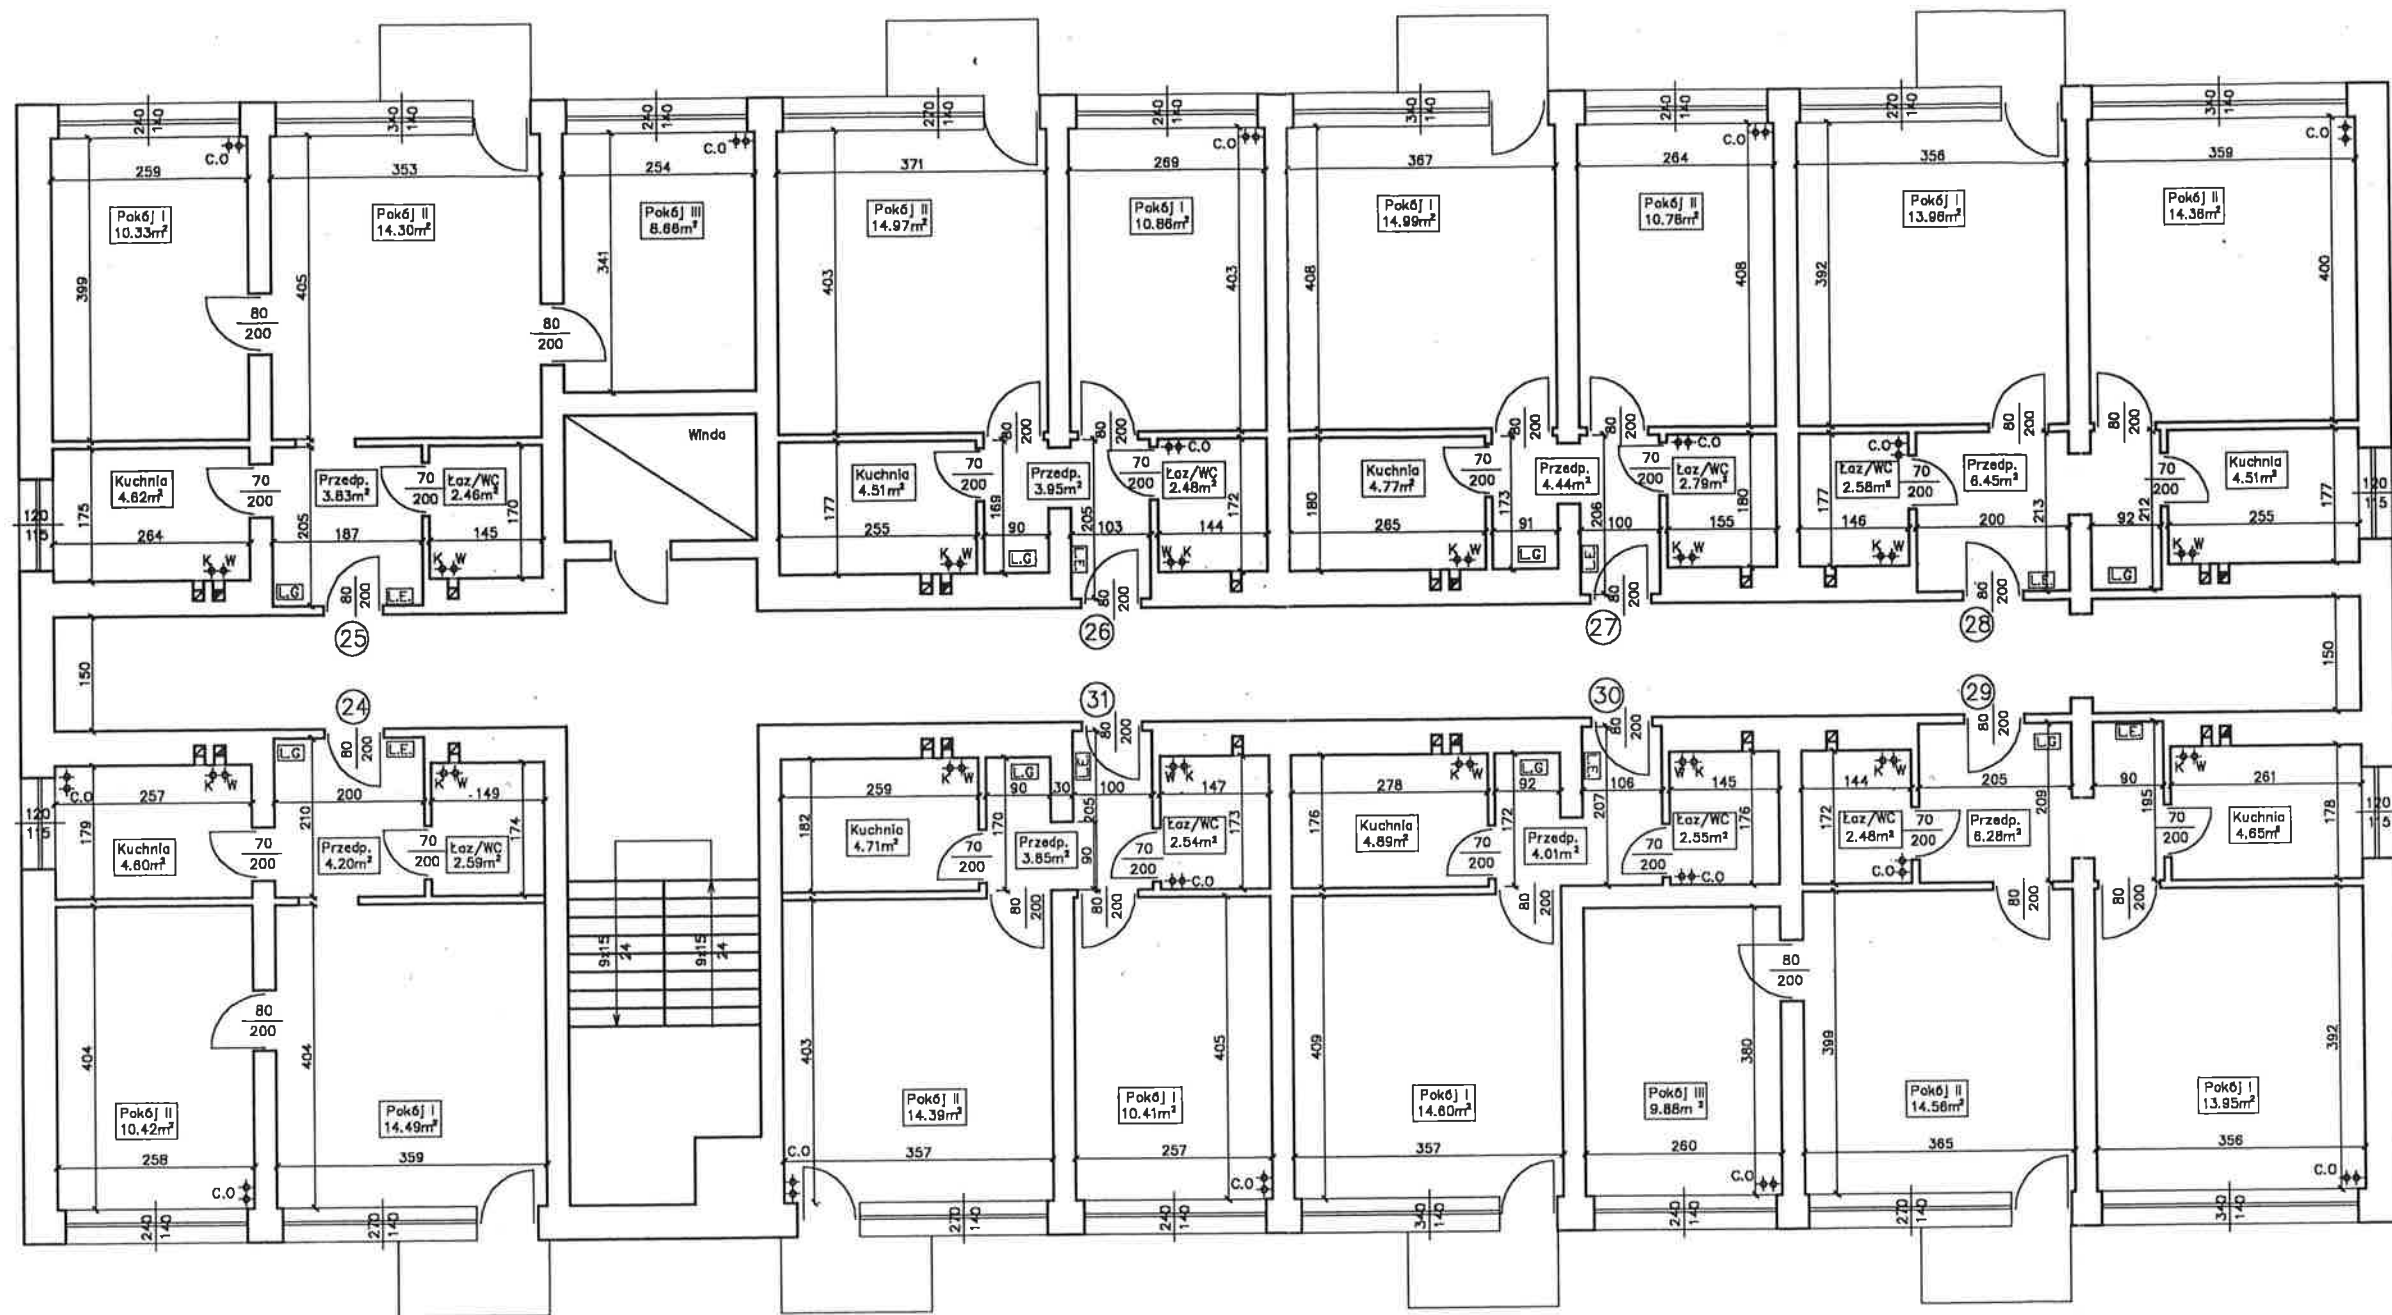

- ⊕⊕ – piony
 C.O – centralne ogrzewanie
 K – kanalizacja
 W – woda
 L.G – licznik gazu
 L.E. – licznik energii elektrycznej

WYKONAŁ:	"BUDOSERWIS" ZAKŁADY USŁUGOWO-HANDLOWE Sp. z o.o. CHORZÓW UL. KOŚCIUSZKI 31	Skala: 1:100
TEMAT:	INWENTARYZACJA BUDOWLANA BUDYNKU MIESZKALNEGO TYCHY ul. EDUKACJI 68	Data: 26.04.00 r
TYTUŁ RYS.	RZUT III PIĘTRA	Nr rys. 4

PIOTR SEWERYN
 UPRAWNIENIA BUDOWLANE
 U.W. KATOWICE N. 353/94

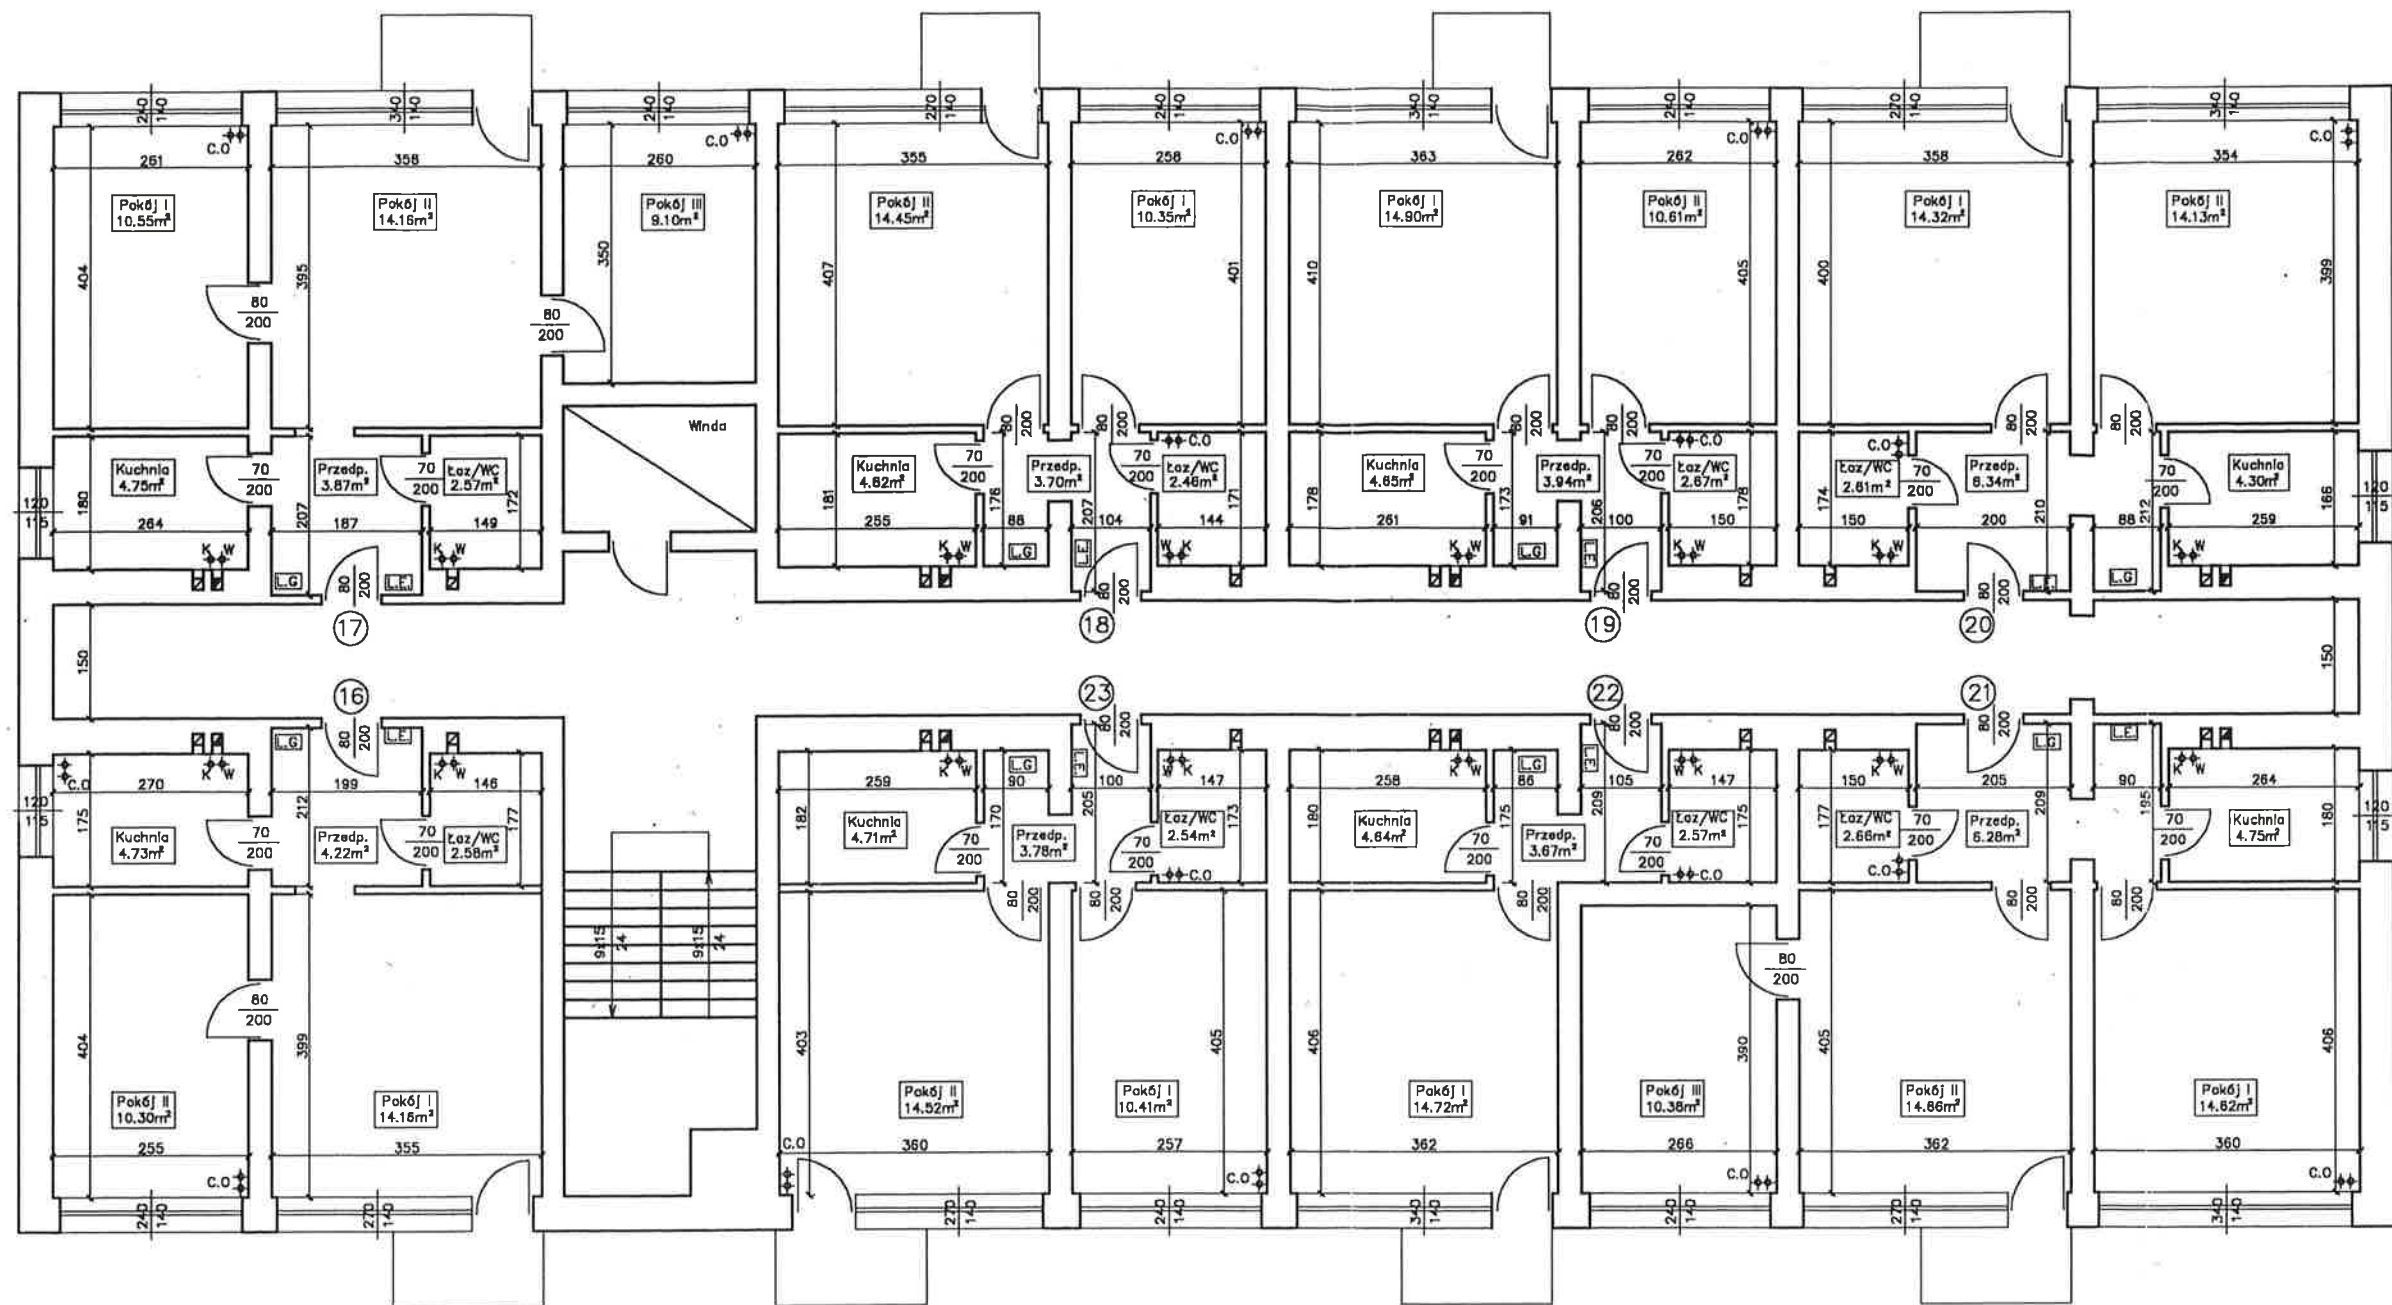


LEGENDA

- ⊕⊕ – piony
- C.O. – centralne ogrzewanie
- K – kanalizacja
- W – woda
- L.G. – licznik gazu
- L.E. – licznik energii elektrycznej

PIOTR SEWERYN
UPRAWNIENIA BUDOWLANE
U.W. Katowice Nr 353/94

WYKONAŁ: "BUDOSERWIS" ZAKŁADY USŁUGOWO-HANDLOWE Sp. z o.o. CHORZÓW UL. KOŚCIUSZKI 31	Skala: 1:100
TEMAT: INWENTARYZACJA BUDOWLANA BUDYNKU MIESZKALNEGO TYCHY ul. EDUKACJI 68	Data: 26.04.00 r
TYTUŁ RYS. RZUT II PIĘTRA	Nr rys. 3

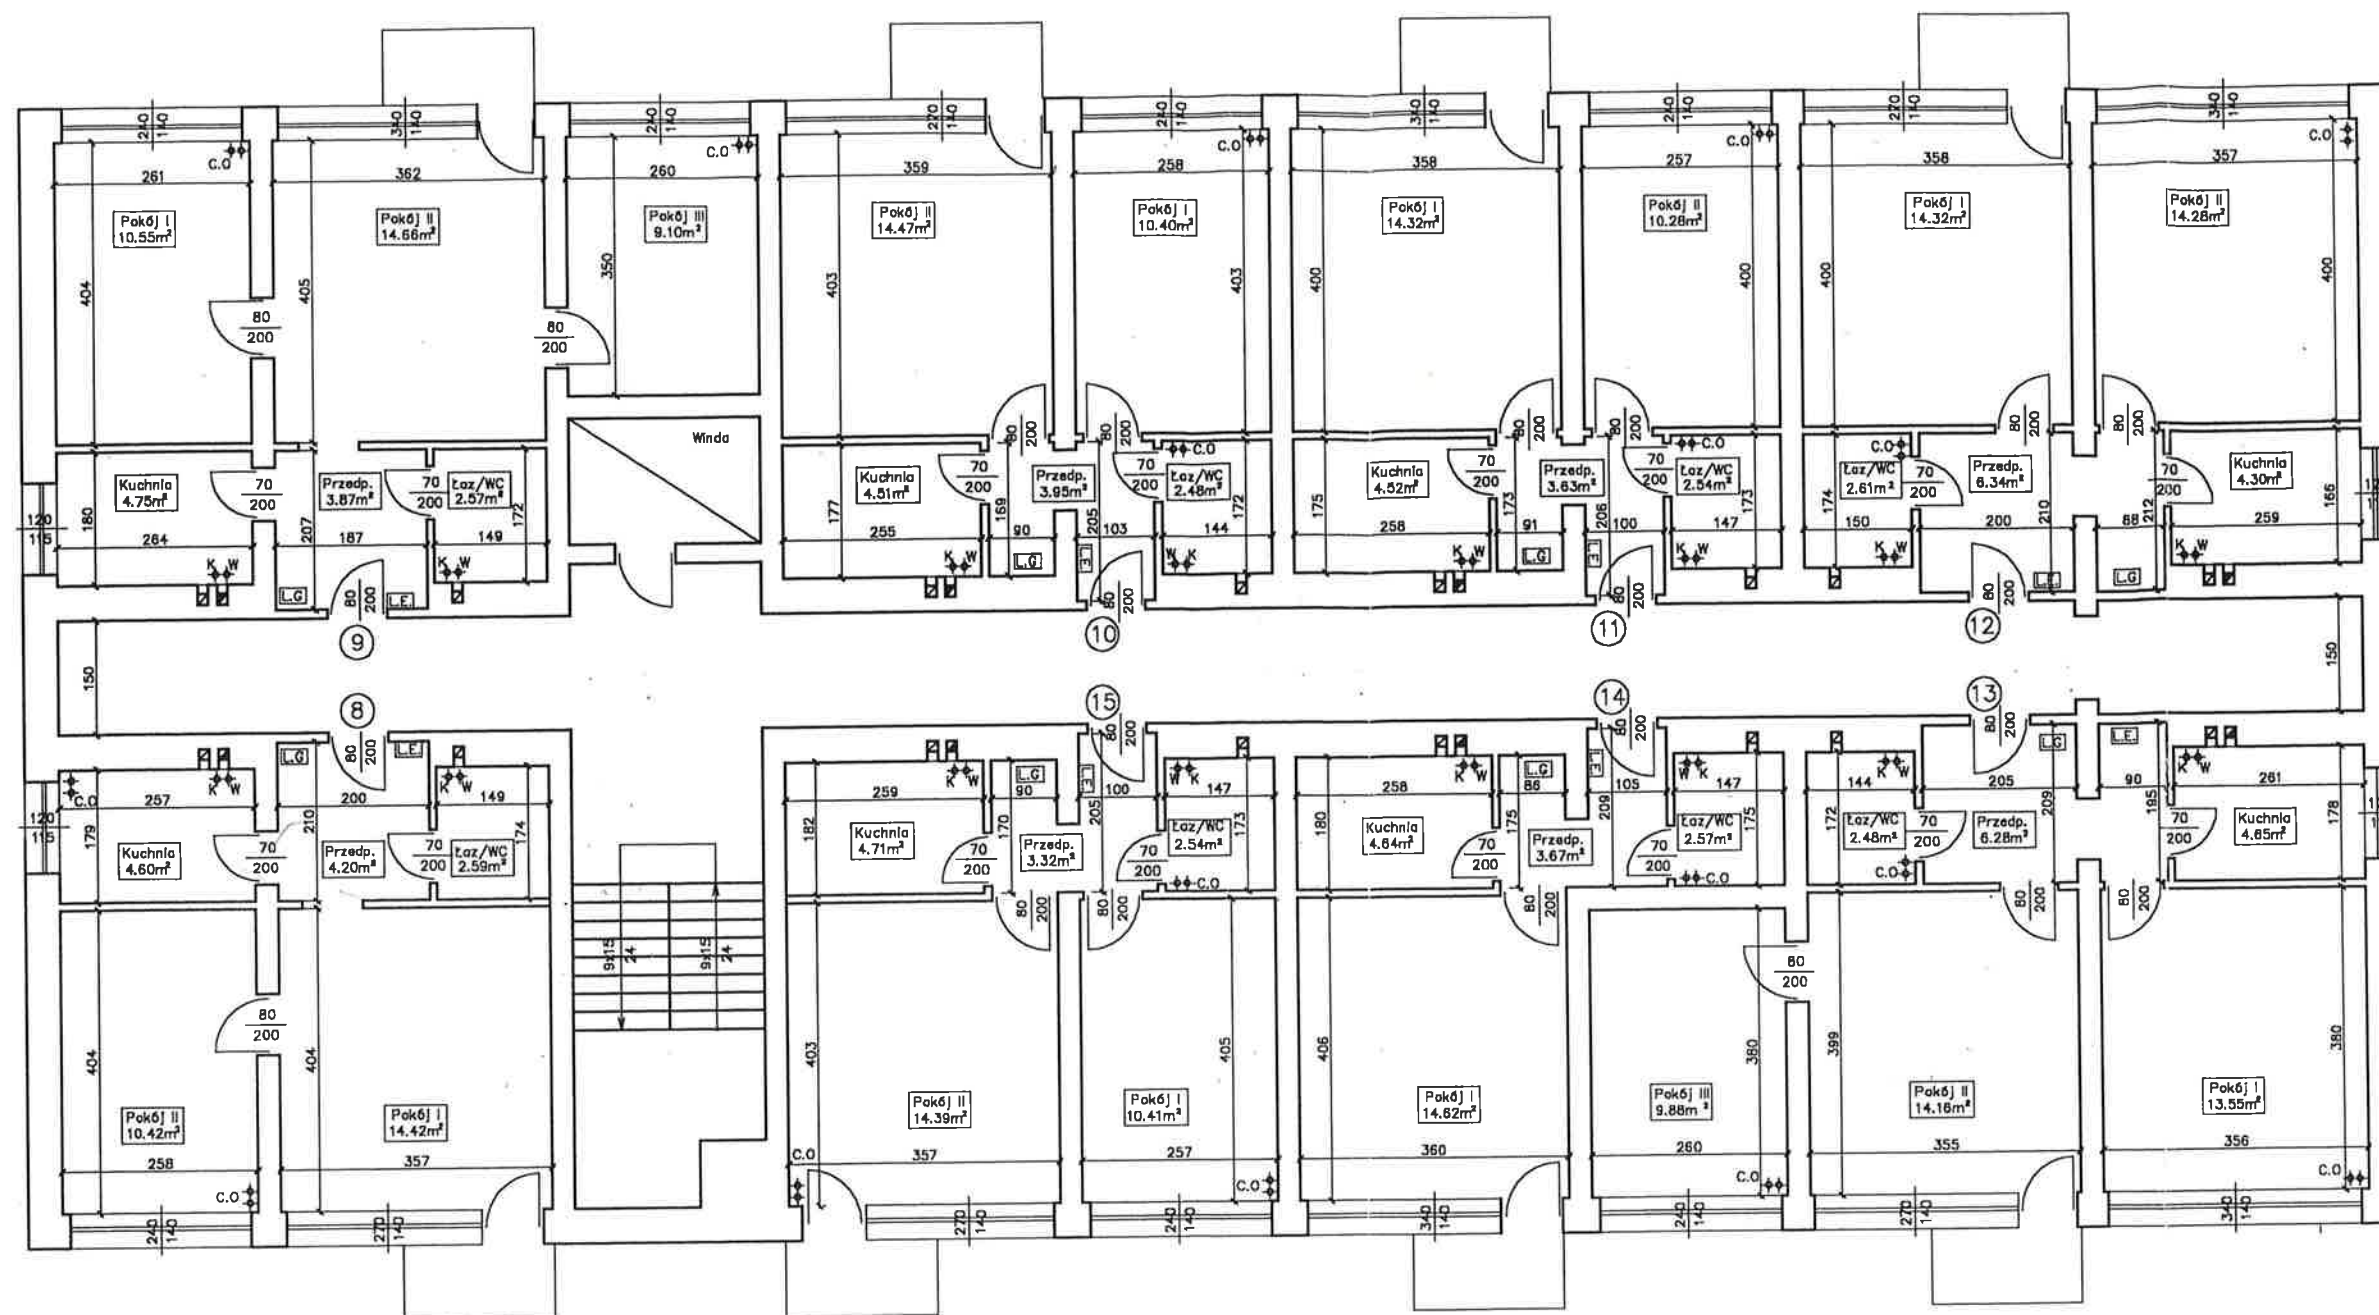


LEGENDA

- ⊕⊕ – piony
- C.O – centralne ogrzewanie
- K – kanalizacja
- W – woda
- L.G – licznik gazu
- L.E. – licznik energii elektrycznej

PIOTR SEWERYN
UPRAWNIENIA BUDOWLANE
U.W. Katowice Nr 353/94

WYKONAŁ:	"BUDOSERWIS" ZAKŁADY USŁUGOWO-HANDLOWE Sp. z o.o. CHORZÓW UL. KOŚCIUSZKI 31	Skala:	1:100
TEMAT:	INWENTARYZACJA BUDOWLANA BUDYNKU MIESZKALNEGO TYCHY UL. EDUKACJI 68	Data:	26.04.00 r
TYTUŁ RYS.	RZUT I PIĘTRA	Nr rys.	2

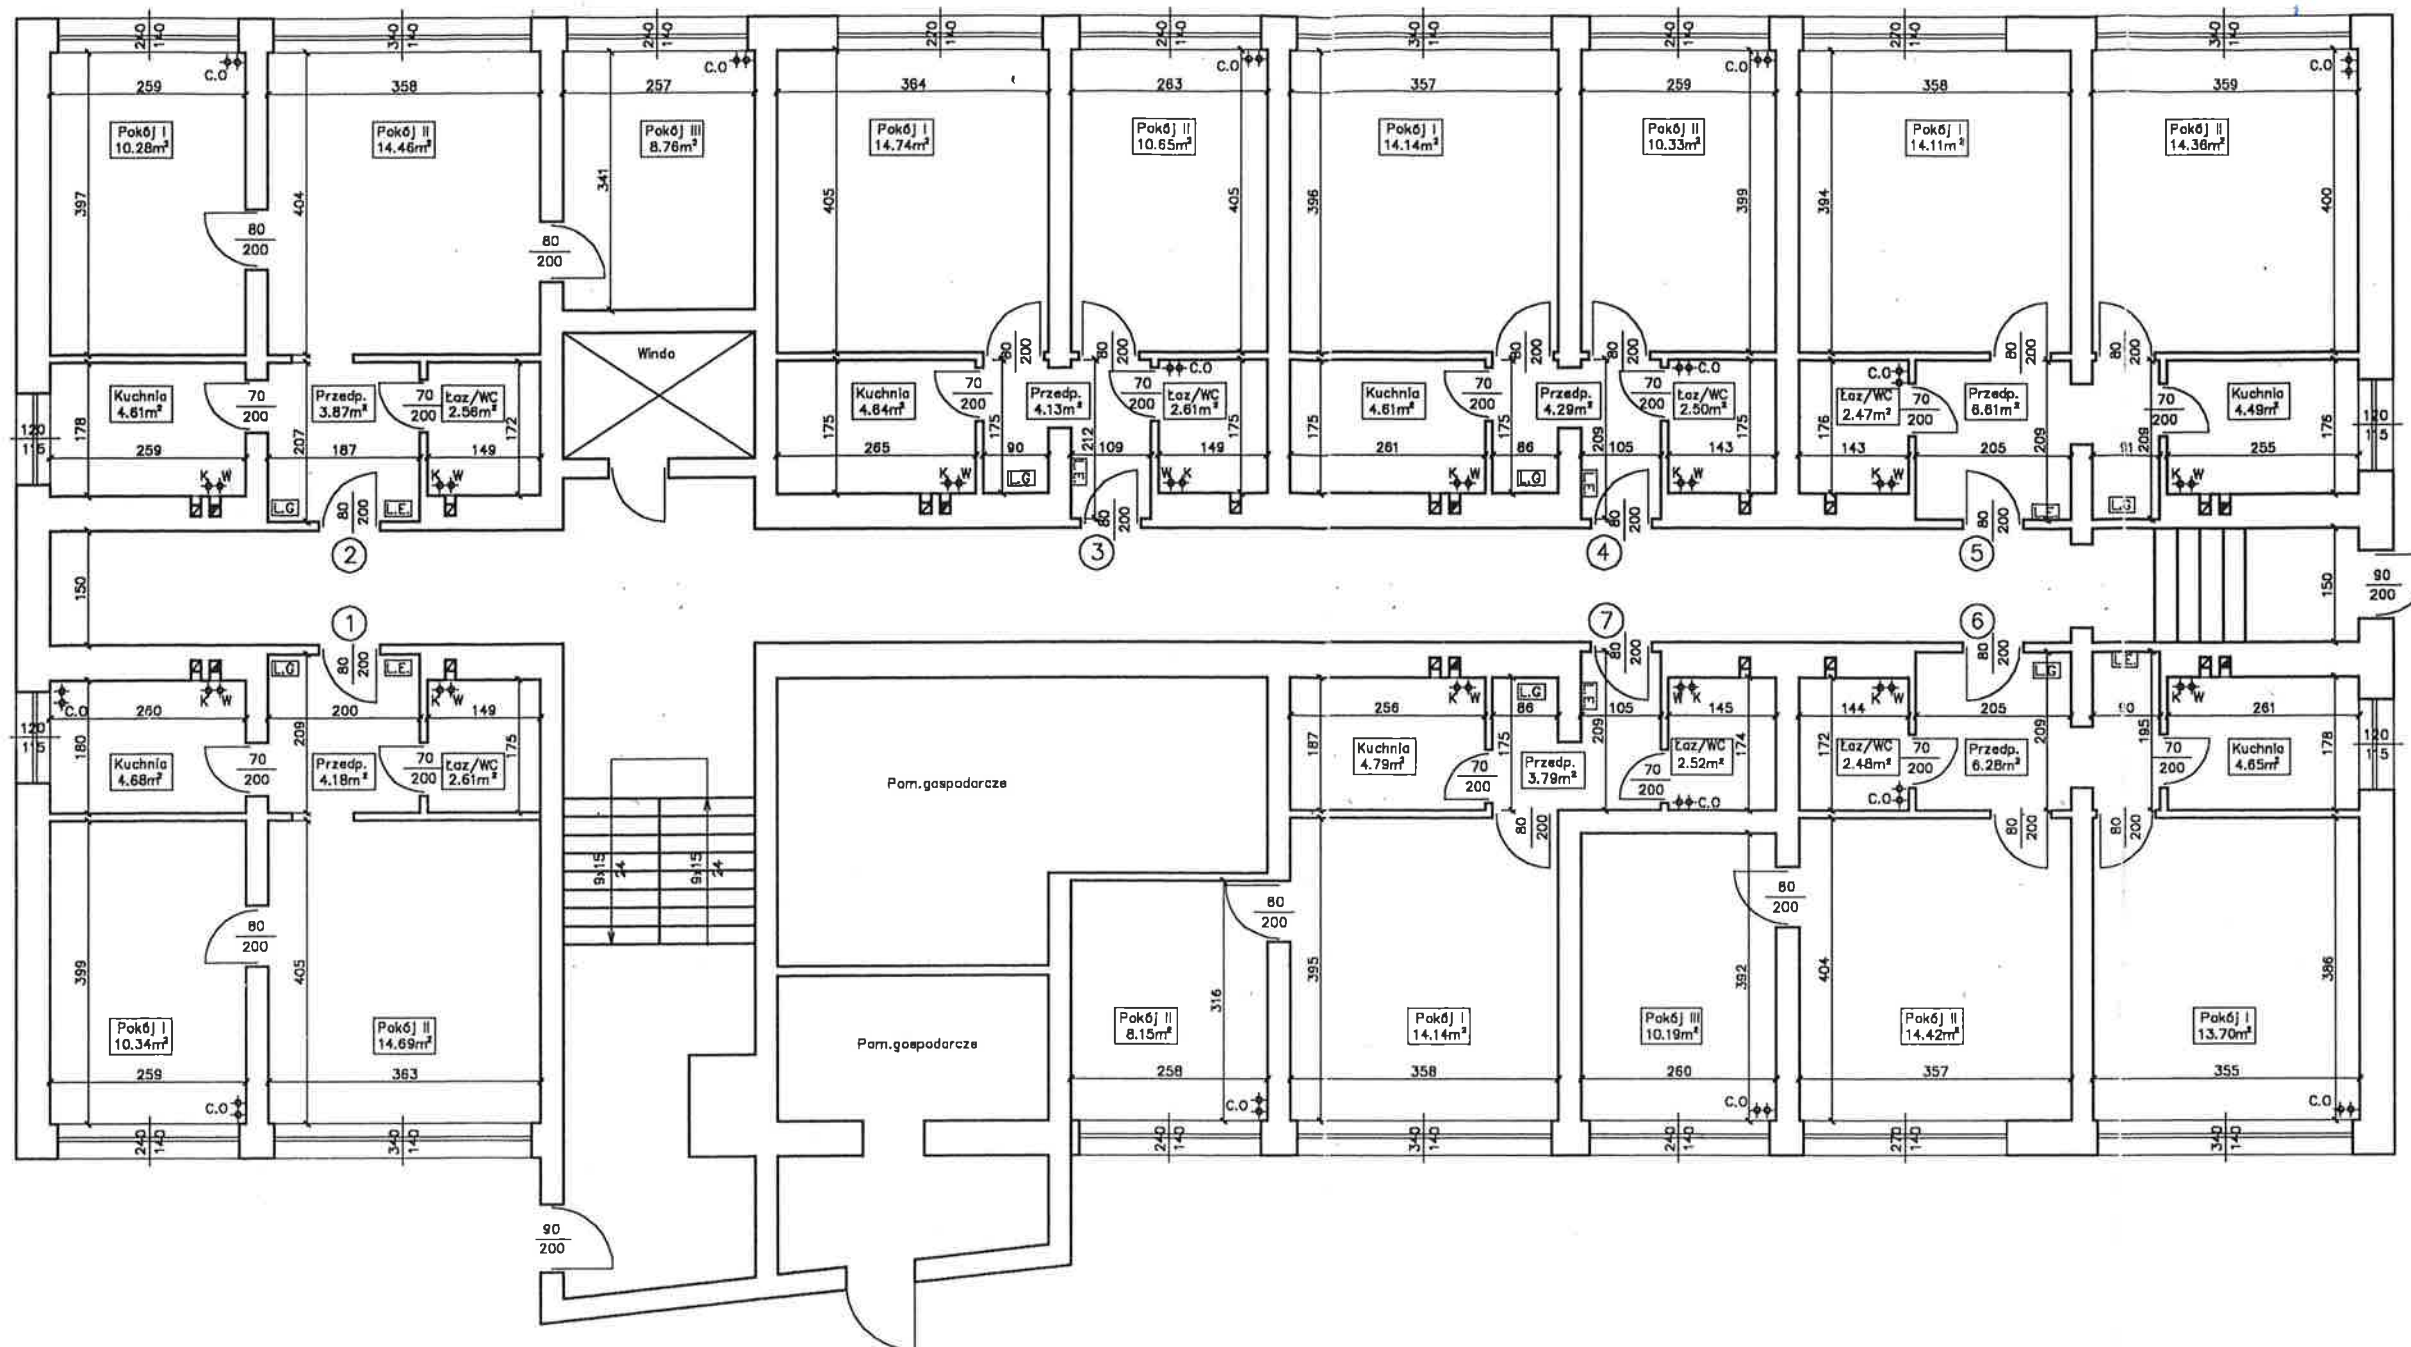


LEGENDA

- ⊕⊕ — piony
- C.O — centralne ogrzewanie
- K — kanalizacja
- W — woda
- L.G — licznik gazu
- L.E. — licznik energii elektrycznej

PIOTR SEWERYN
UPRAWNIENIA BUDOWLANE
U.W. Katowice N/ 353/94

WYKONAŁ:	"BUDOSERWIS" ZAKŁADY USŁUGOWO-HANDLOWE Sp. z o.o. CHORZÓW UL. KOŚCIUSZKI 31	Skala:	1:100
TEMAT:	INWENTARYZACJA BUDOWLANA BUDYNKU MIESZKALNEGO TYCHY ul. EDUKACJI 68	Data:	26.04.00 r
TYTUŁ RYS.	RZUT POZIOMY PARTERU	Nr rys.	1

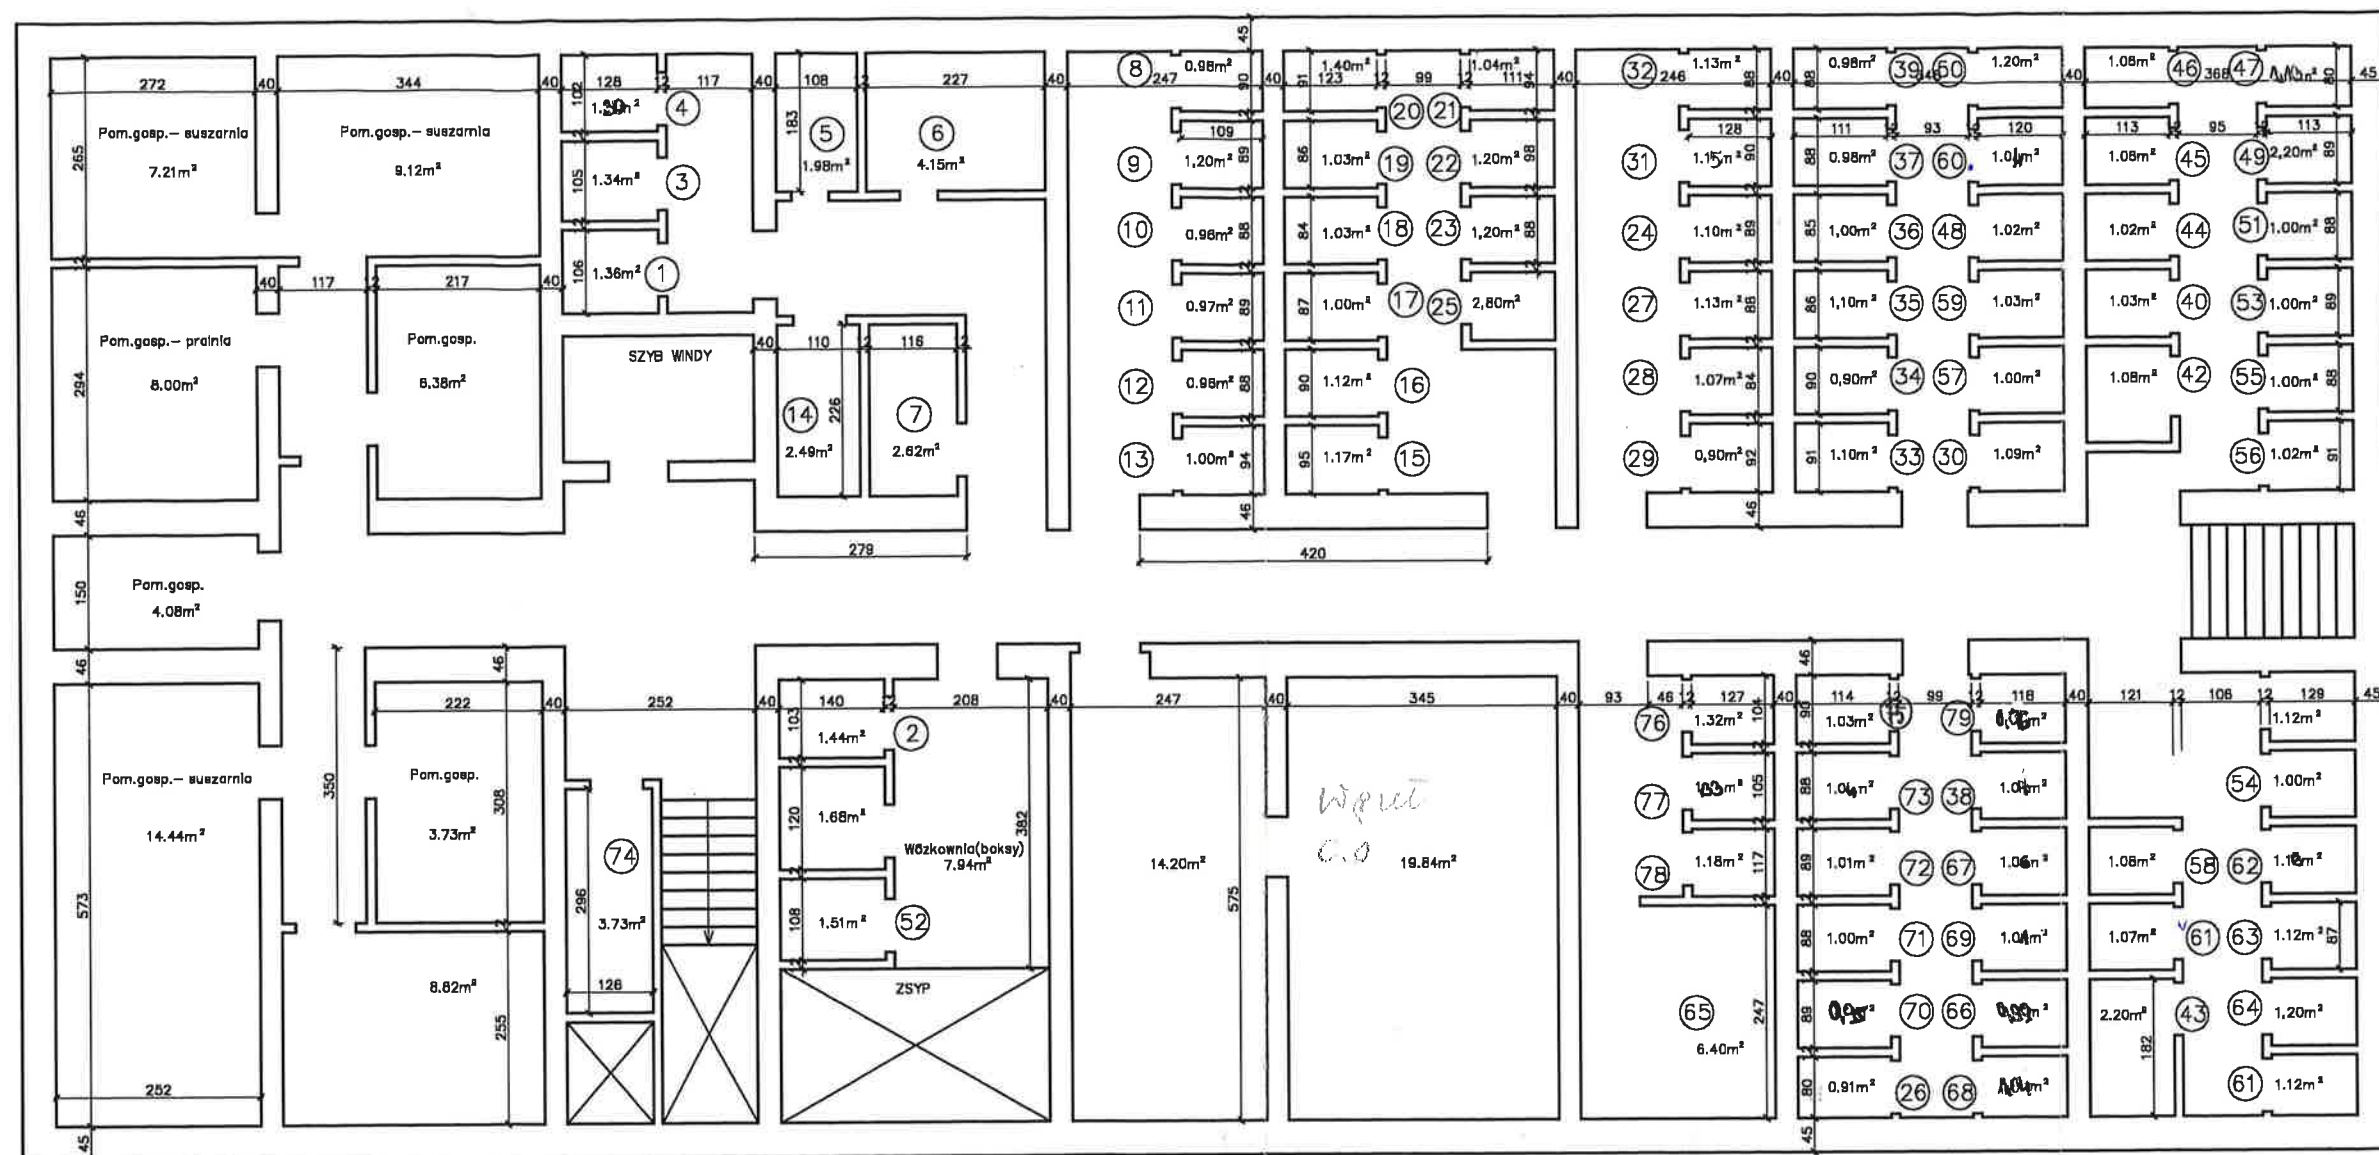

WYKONAŁ:	"BUDOSERWIS" ZAKŁADY USŁUGOWO-HANDLOWE Sp. z o.o. CHORZÓW UL. KOŚCIUSZKI 31	Skala:	1:100
TEMAT:	INWENTARYZACJA BUDOWLANA BUDYNKU MIESZKALNEGO TYCHY UL. EDUKACJI 68	Data:	26.04.00 r
TYTUŁ RYS.	RZUT POZIOMY PIWNIC	Nr rys.	11

PIOTR SEWERYN
UPRAWNIENIA BUDOWLANE
U.W. Katowice Nr 353/96