

### LEGENDA:

- P1 - POKÓJ 1
- P2 - POKÓJ 2
- P3 - POKÓJ 3
- P4 - POKÓJ 4
- K - KUCHNIA
- Ł - ŁAZIENKA
- WC - UBIKACJA
- Pp - PRZEDPOKÓJ
- G/1 - KALORYFER


mgr inż. arch. Halina Abramek

*Halina Abramek*

Nr uprawnień 1335/94  
z dnia 30 grudnia 1994 r

<b>DOMUS PROJEKT Halina Abramek.</b>	
40-069 Katowice, ul. Adamskiego 10/16 tel./fax ( 0-32 ) 2-518-618	
TREŚĆ:	INWENTARYZACJA BUDOWLANO-INSTALACYJNA
	BUDYNKU MIESZKALNEGO
	TYCHY, UL. DĄBROWSKIEGO 29-31
	RZUT II PIĘTRA
PROJEKTANT	mgr inż. arch. Halina Abramek
	Nr uprawnień proj. 1335/94 z dnia 30 grudnia 1994 r
SKALA:	1:100
NR RYS:	4



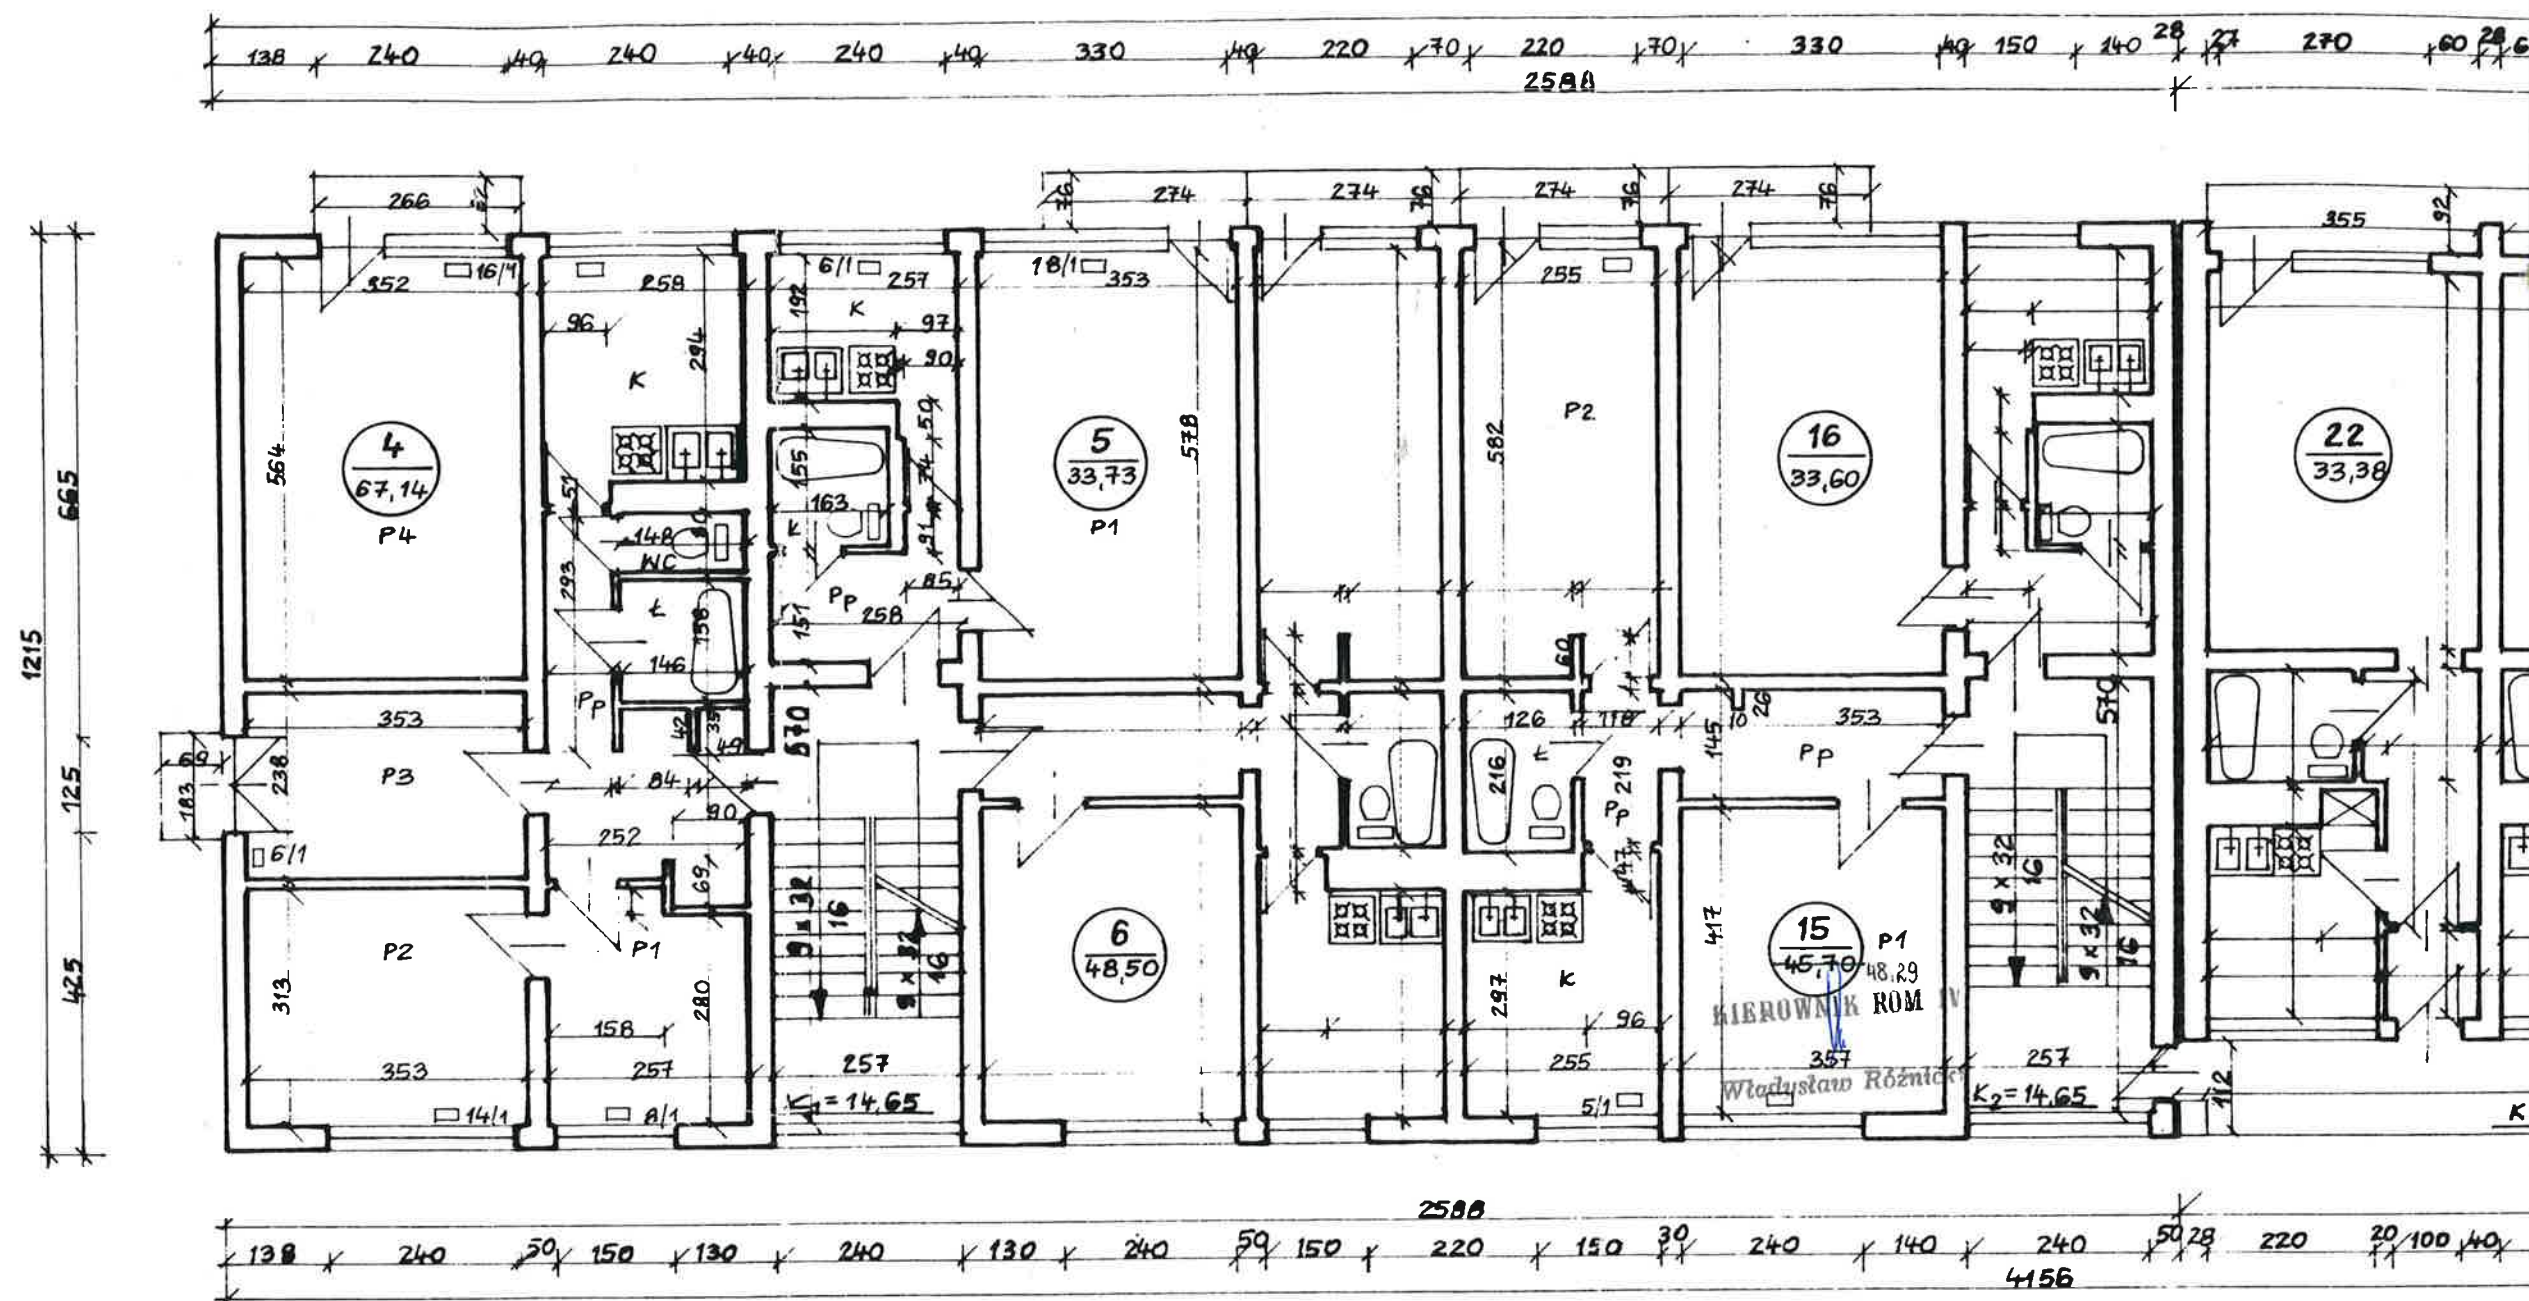

### LEGENDA:

- P1 - POKÓJ 1
- P2 - POKÓJ 2
- P3 - POKÓJ 3
- P4 - POKÓJ 4
- K - KUCHNIA
- Ł - ŁAZIENKA
- WC - UBIKACJA
- Pp - PRZEDPOKÓJ
- 6/1 - KALORYFER