


LEGENDA:

- P1 - POKÓJ 1
- P2 - POKÓJ 2
- P3 - POKÓJ 3
- P4 - POKÓJ 4
- K - KUCHNIA
- Ł - ŁAZIENKA
- WC - UBIKACJA
- Pp - PRZEDPOKÓJ
- G/1 - KALORYFER

mgr inż. arch. Halina Abramek

Nr uprawnień 1335/94
z dnia 30 grudnia 1994 r

DOMUS PROJEKT Halina Abramek		
40-069 Katowice, ul. Adamskiego 10/16 tel./fax (0-32) 2-518-618		
TREŚĆ:	INWENTARYZACJA BUDOWLANO-INSTALACYJNA	
	BUDYNKU MIESZKALNEGO	
	TYCHY, UL. DĄBROWSKIEGO 29-31	
	RZUT III PIĘTRA	
PROJEKTANT	mgr inż. arch. Halina Abramek	SKALA: 1:100
	Nr uprawnień proj. 1335/94 z dnia 30 grudnia 1994 r	NR RYS: 5

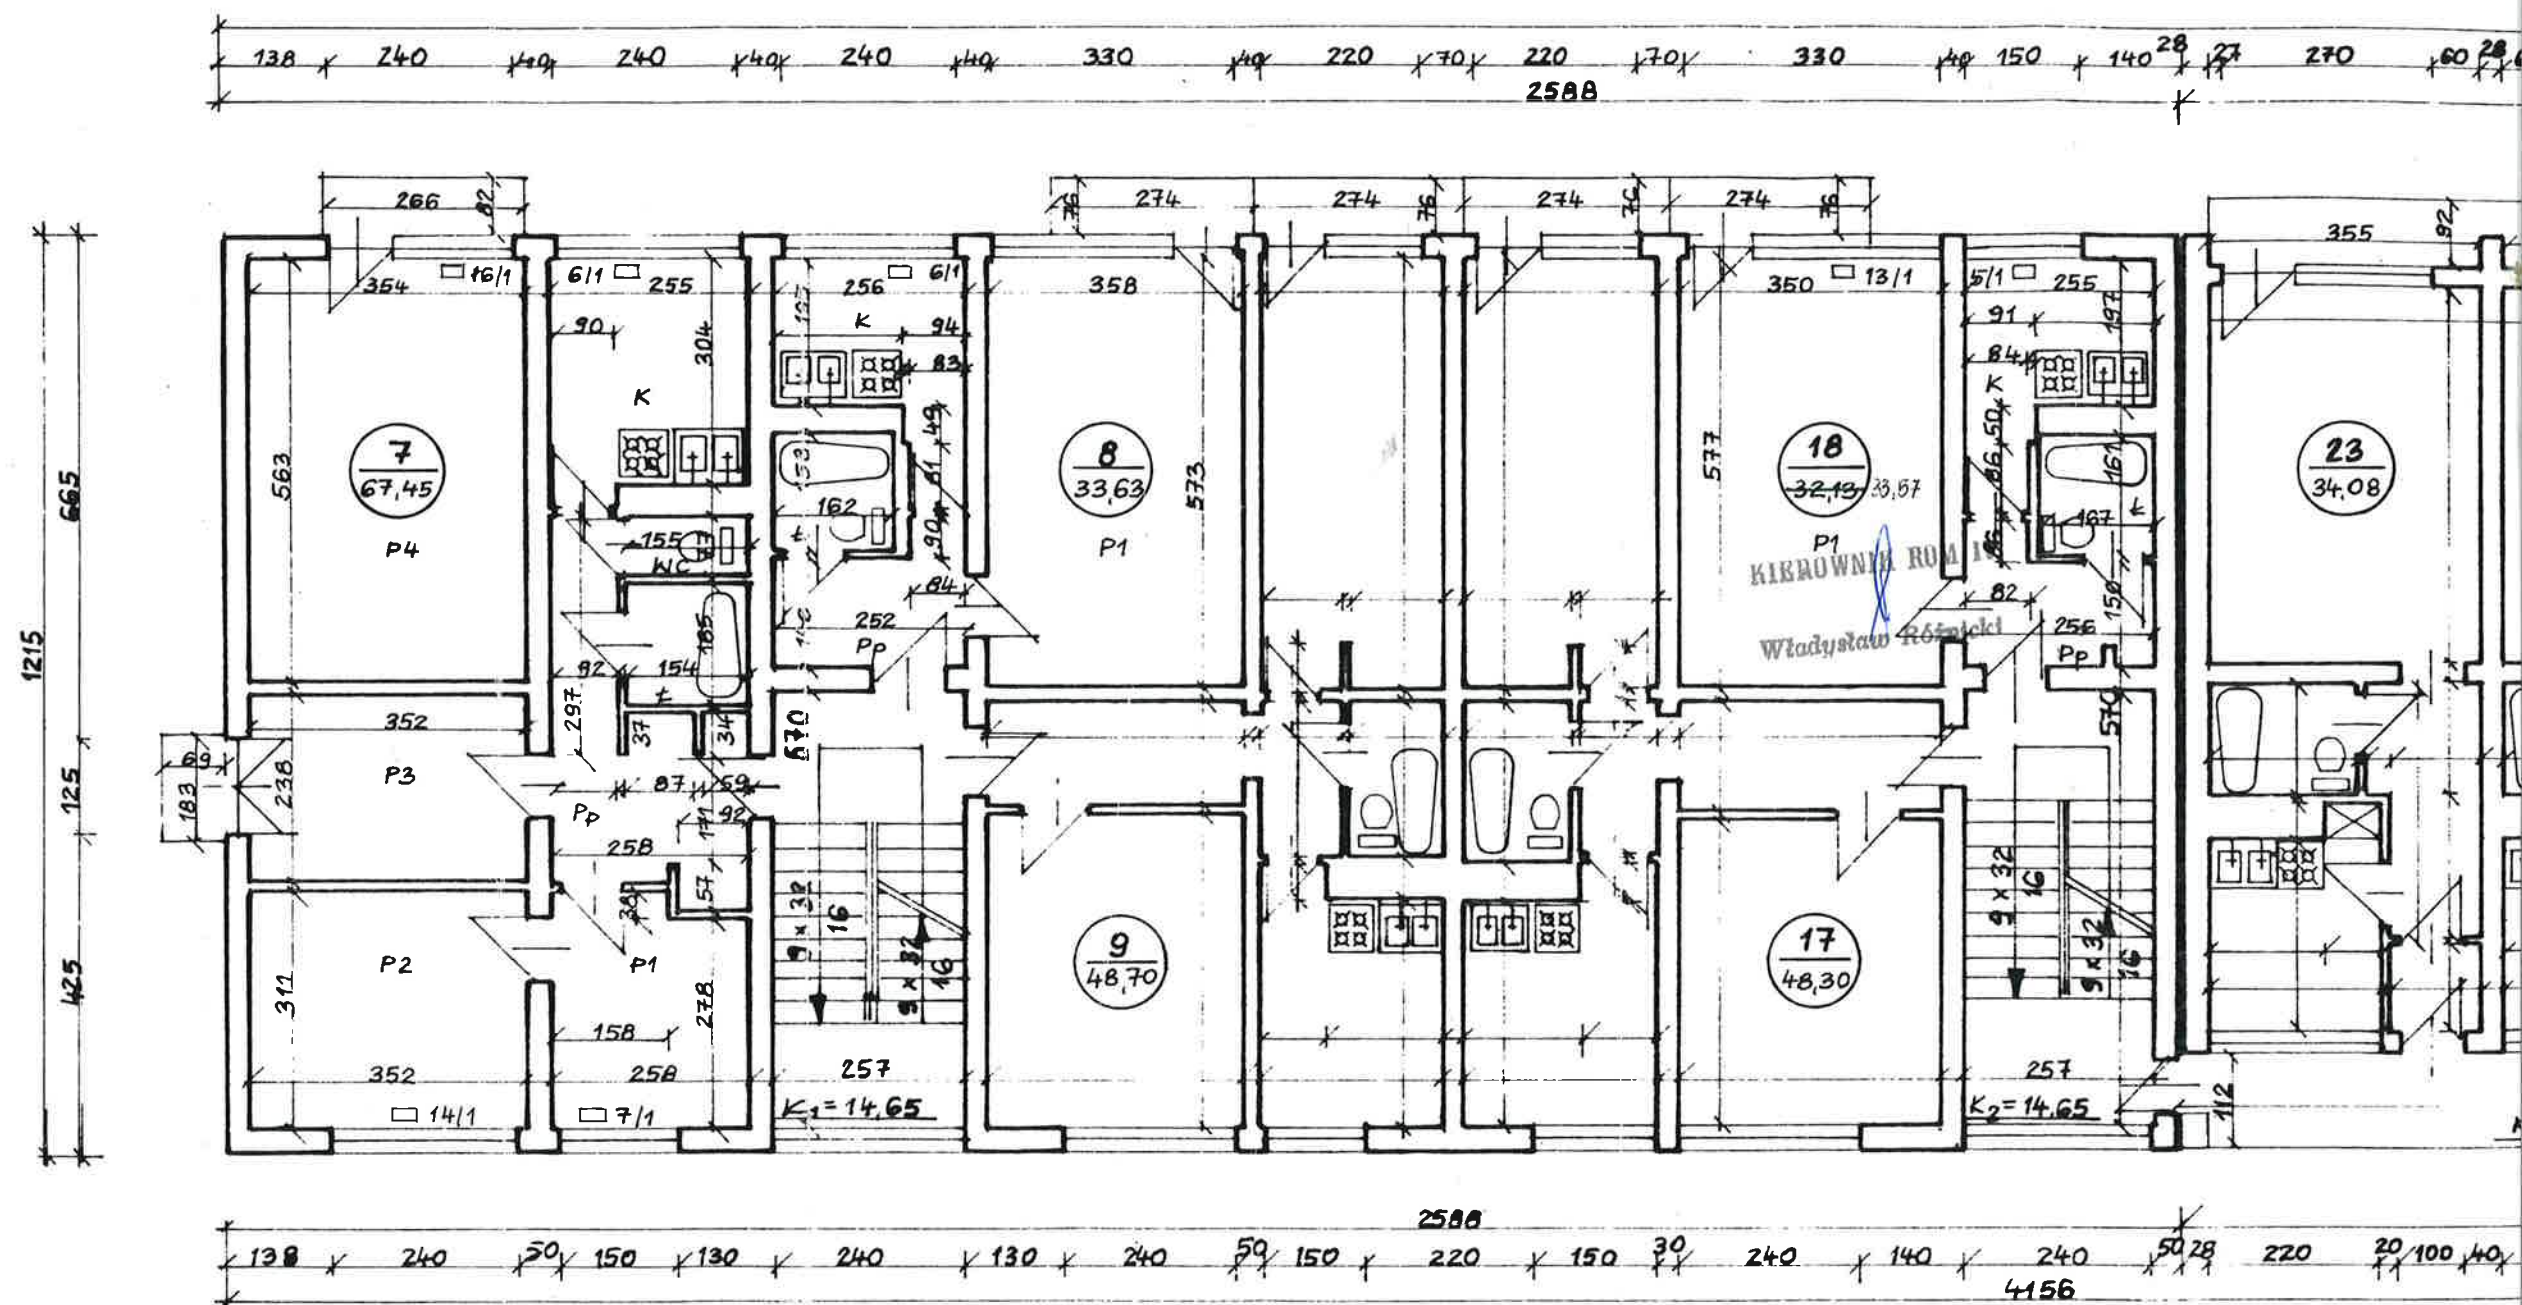

LEGENDA:

- P1 - POKÓJ 1
- P2 - POKÓJ 2
- P3 - POKÓJ 3
- P4 - POKÓJ 4
- K - KUCHNIA
- Ł - ŁAZIENKA
- WC - UBIKACJA
- PP - PRZEDPOKÓJ
- 6/1 - KALORYFER