


# **LEGENDA:**

- P1 - POKÓJ 1
- P2 - POKÓJ 2
- P3 - POKÓJ 3
- P4 - POKÓJ 4
- K - KUCHNIA
- L - ŁAZIENKA
- WC - UBIKACJA
- PP - PRZEDPOKÓJ
- 6/1 □ - KALORYFER

mgr inż. arch. Halina Abramek  
 of. projektowa  
 Nr uprawnień 1335/94  
 z dnia 30 grudnia 1994 r

<b>DOMUS PROJEKT Halina Abramek</b>			
40-069 Katowice, ul. Adamskiego 10/16 tel./fax (0-32) 2-518-618			
TREŚĆ:	INWENTARYZACJA BUDOWLANO-INSTALACYJNA		
	BUDYNKU MIESZKALNEGO		
	TYCHY, UL. DĄBROWSKIEGO 29-31		
	RZUT IV PIĘTRA		
PROJEKTANT	mgr inż. arch. Halina Abramek		SKALA: 1:100
	Nr uprawnień proj. 1335/94 z dnia 30 grudnia 1994 r		NR RYS: 6

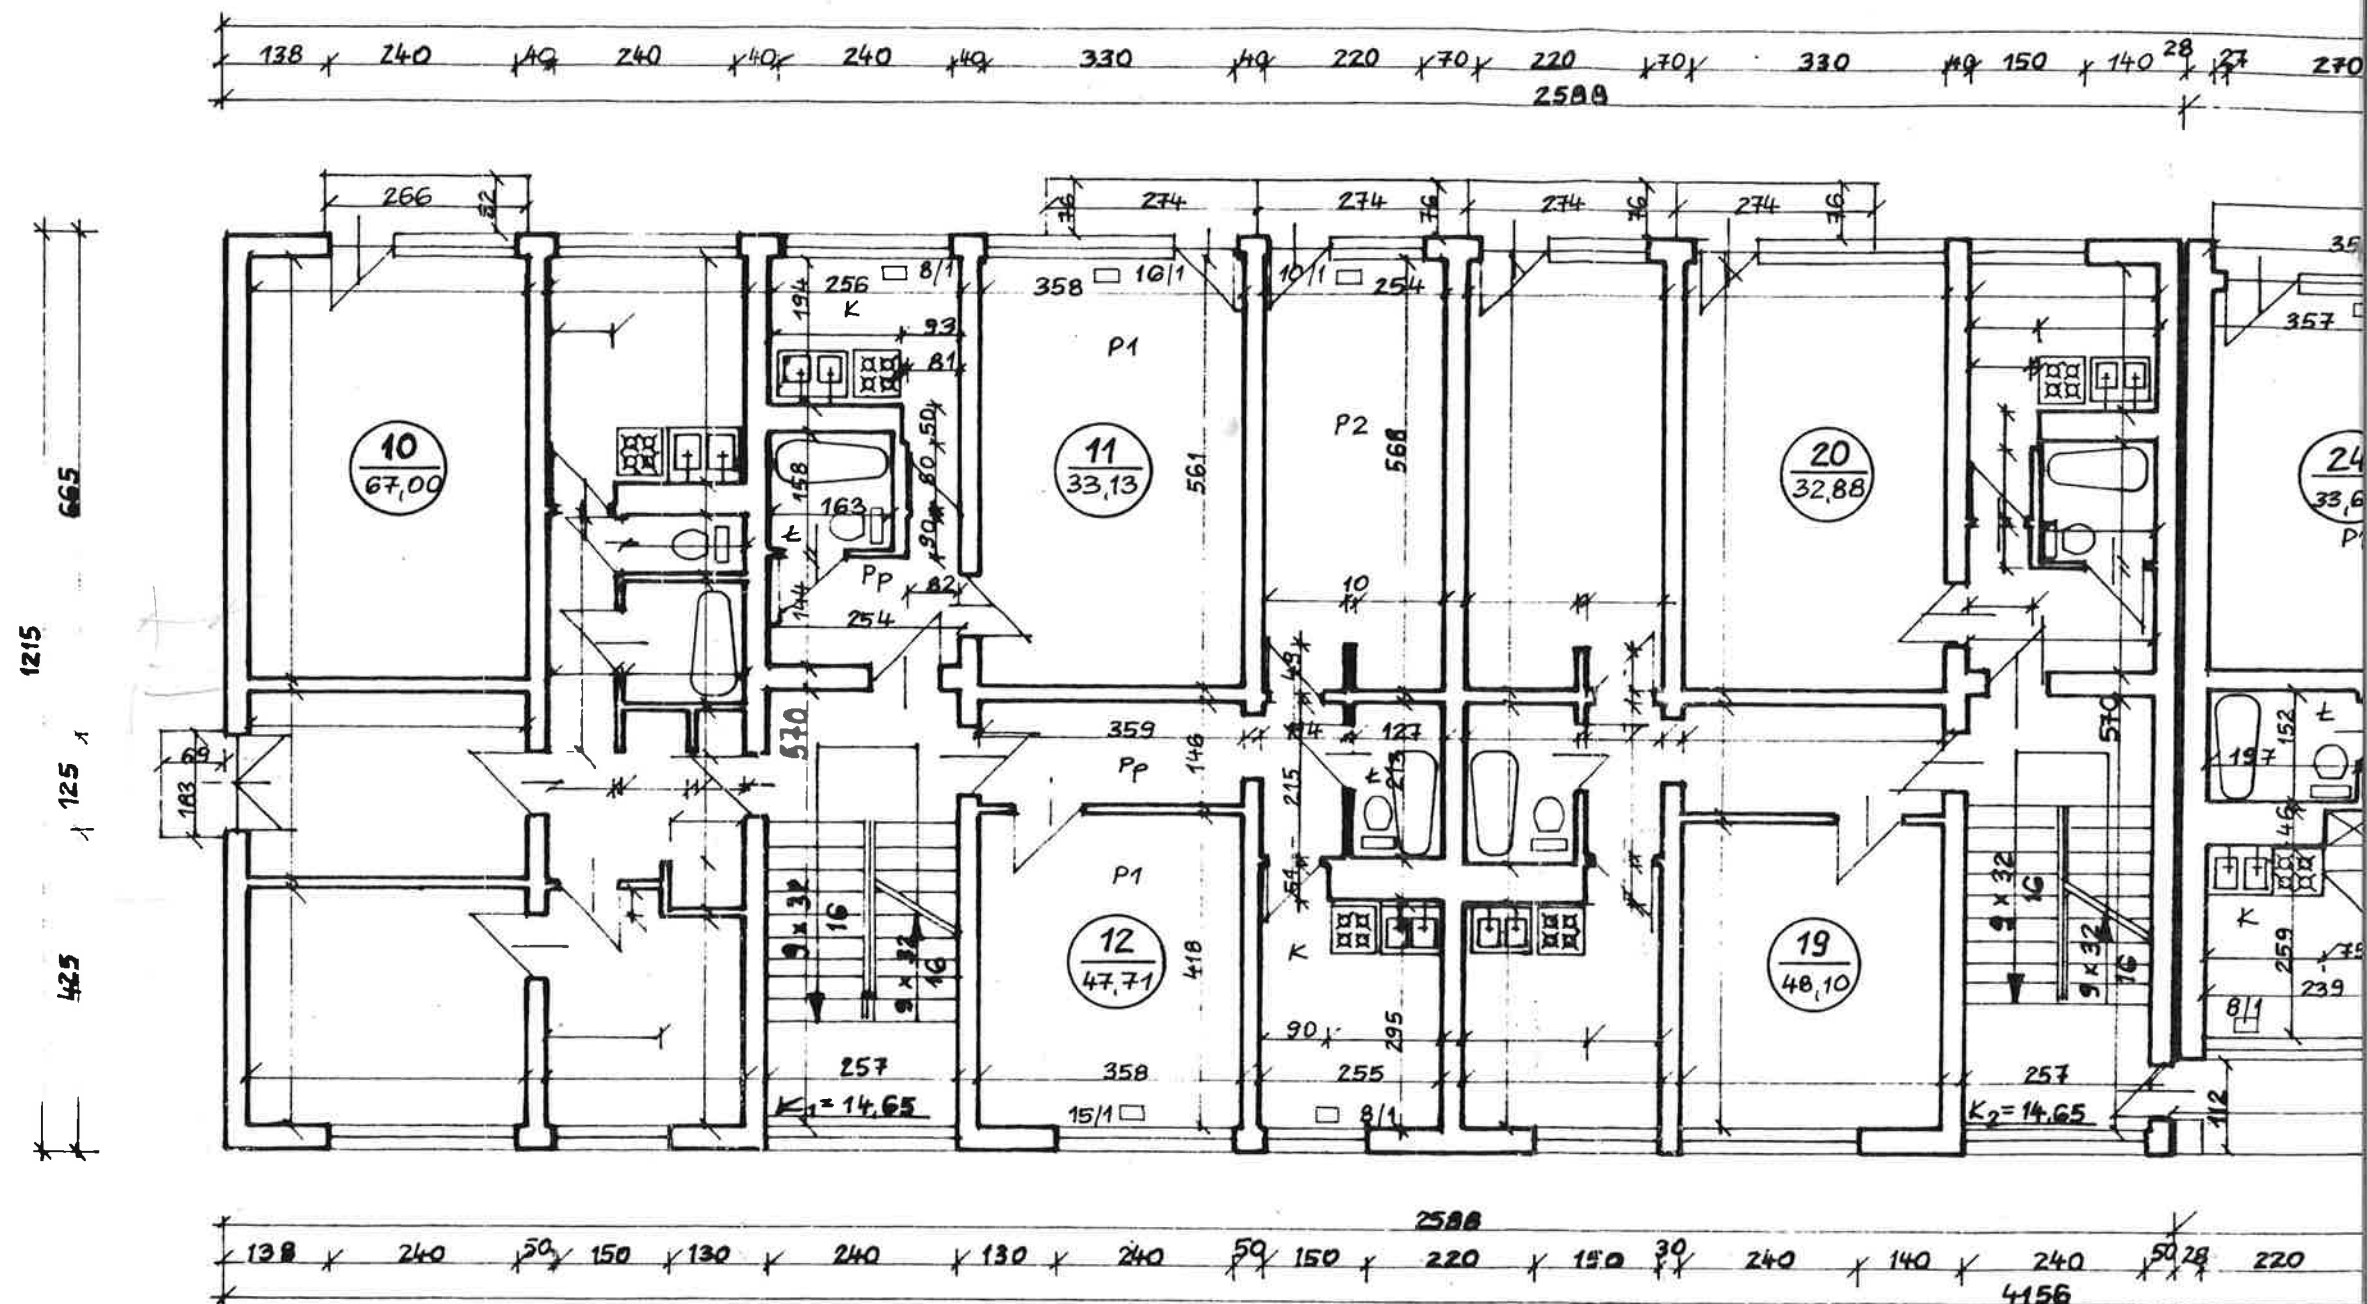

# **LEGENDA:**

- P1 - POKÓJ 1
- P2 - POKÓJ 2
- P3 - POKÓJ 3
- P4 - POKÓJ 4
- K - KUCHNIA
- L - ŁAZIENKA
- WC - UBIKACJA
- Pp - PRZEDPOKÓJ
- 611 - KALORYFER