

ELEWACJA POŁUDNIOWO-WSCHODNIA



1. Wykonać reprofiliację grzymsów , przez przyklejenie warstwy styropianu gr. 3-5 cm
2. Następnie wykonać warstwę zbrojącą wraz wyprawą tynkarską

1. Wykonać nadbudowę balustrady o wysokości 1,10 m od poziomu parapetu. Wykonać z rury stalowej zabezpieczonej antykorozyjnie. Przekrój rury dopasować doistniałego pochwyty. Prześwić pomiędzy elementami nie więcej niż 0,12m.


1. Wykonać odtworzeniowo opaski wokół okienne wraz podokienkami poprzez przeklejenie warstwy styropianu 2
2. Następnie wykonać warstwę zbrojącą w wyprawie tynkarską.

ⓓ

1. Skucie posadzki cementowej.
2. Wykonanie warstwy spadkowej.
3. Wklejenie taśmy uszczelniającej.
4. Wykonanie posadzki cementowej.
5. Wykonanie izolacji powłokowej.
6. Wykonanie izolacji powłokowej bitumicznej lub z wklejoną taśmą uszczelniającą lub z wywinieciem nasączonej.
7. Wykonanie płytki gresowej antypoślizgowej, mrozoodpornej.

1. Skucie posadzki cementowej.
2. Wykonanie warstwy spadkowej.
3. Wklejenie taśmy uszczelniającej.
4. Wykonanie posadzki cementowej.
5. Wykonanie izolacji powłokowej.
6. Wykonanie izolacji powłokowej bitumicznej lub z wklejoną taśmą uszczelniającą lub z wywinieciem nasączonej.
7. Wykonanie płytki gresowej antypoślizgowej, mrozoodpornej.

ELEWACJA POŁUDNIOWO-ZACHODNIA

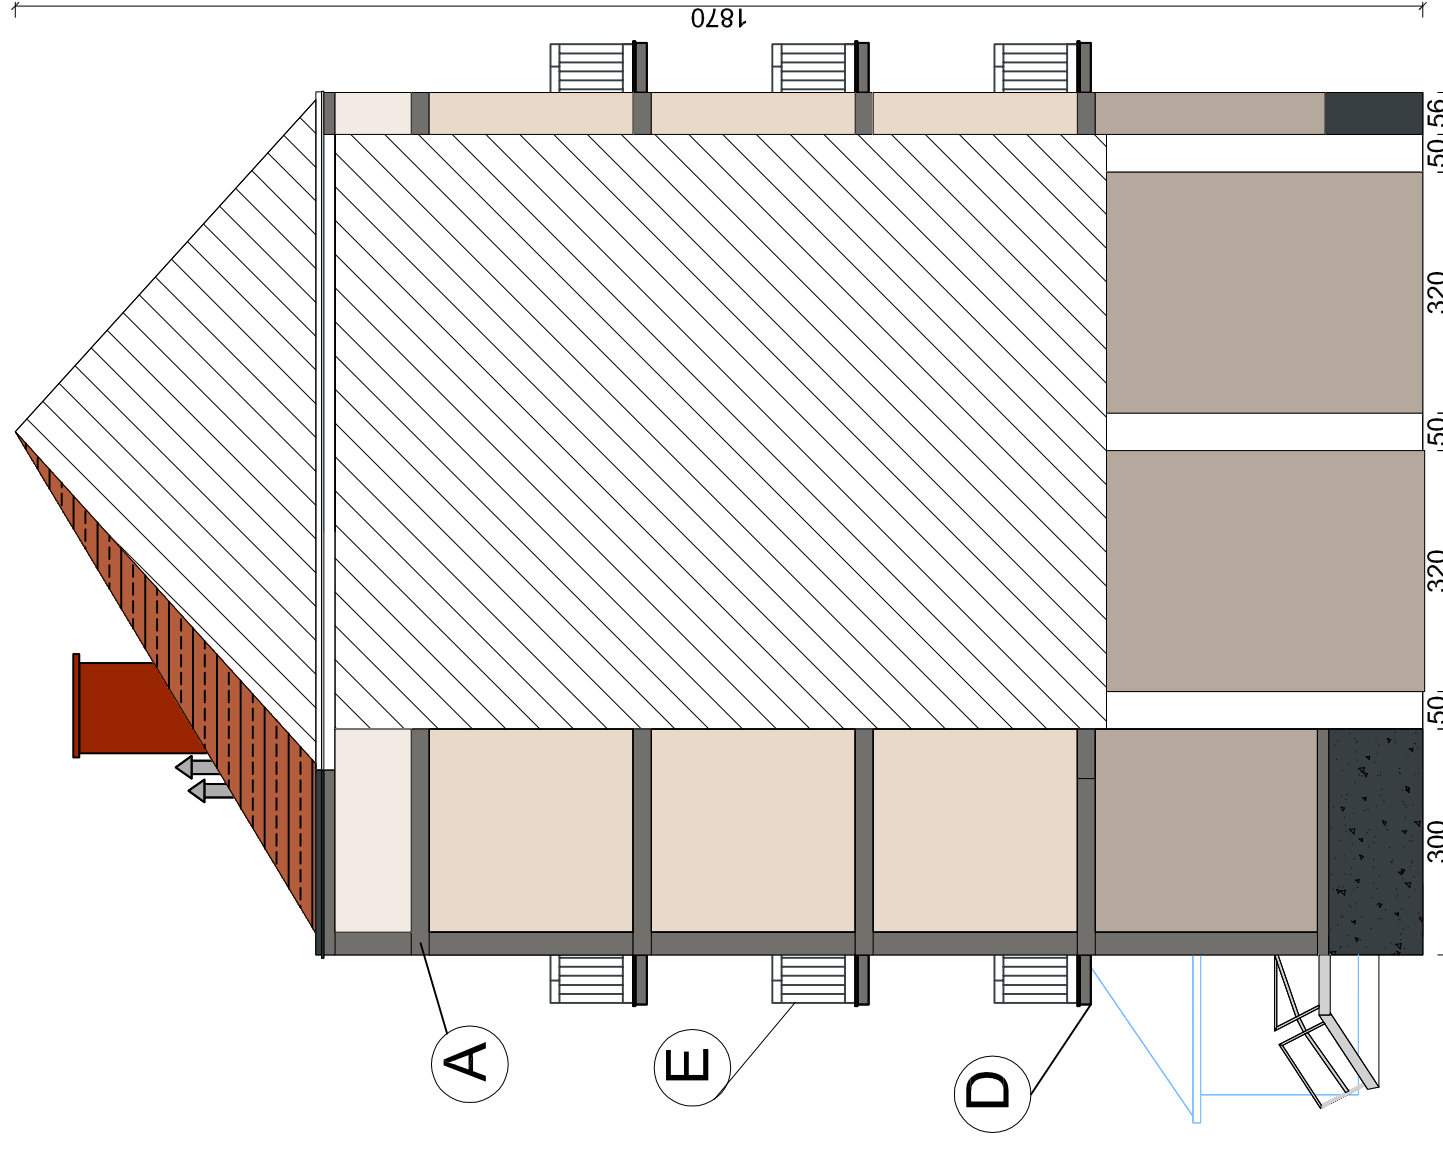

Parapety podlegają wymianie na odpowiednio szersze z blachy ocynkowanej powlekanej poliestrem gr. 0,7 mmj gr. 0,7 mm
Na ościeżach okien i drzwi zastosować styropian grub. 3 cm
Obróbki blacharskie podlegają wymianie na odpowiednio szersze z blachy ocynkowanej powlekanej poliestrem gr. 0,7 mm

Parapety podlegają wymianie na odpowiednio szersze z blachy ocynkowanej powlekanej poliestrem gr. 0,7 mmj gr. 0,7 mm

Na ościeżach okien i drzwi zastosować styropian grub. 3 cm

Obróbki blacharskie podlegają wymianie na odpowiednio szersze z blachy ocynkowanej powlekanej poliestrem gr. 0,7 mm


MATERIAŁY:

1. Ściany zewnętrzne
- 1.1. Płyty styropianowe Termo Organika Gold Fasada 0,032 gr. 15 cm
- 1.2. Tynek silikonowy do nakładania ręcznego
- 1.3. Parapety okienne, obróbbi blacharskie, rury spustowe, rynny
 - blacha ocynkowana powlekana poliestrem 0,7 mm
- 2.1. Płyty z wełny mineralnej Paroc Lino Pro 0,034 gr. 15 cm
- 2.2. Tynek silikonowy do nakładania ręcznego
- 2.3. Parapety okienne, obróbbi blacharskie, rury spustowe, rynny
 - blacha ocynkowana powlekana poliestrem 0,7 mm
3. Ściany zewnętrzne - hydroizolacja
- 3.1. Izolacja właściwa - Caparol Disboproof 707 2 KD 2x2mm
- 3.2. Płyty styropianowe EPS 120 A - 0,035 gr. 8 cm
- 3.3. Warstwa zbrojąca z siatki z włókna szklanego 160 g/m²
- 3.4. Geomembrana tłoczona z polietylenu PEHD z listwą dokładkową

KOLORYSTYKA

- OPASKI WOKÓŁOKIENNE TYNK SILIKONOWY
KOLOR CAPAROL BIAŁY (RAL 9016)
- TYNK SILIKONOWY CAPAROL 1,5 MM
KOLOR GINSTER 30 (RAL 9001)
- TYNK SILIKONOWY CAPAROL 1,5 MM
KOLOR MARILL 60 (RAL 1015)
- TYNK SILIKONOWY CAPAROL 1,5 MM
KOLOR PALAZZO 110 (RAL 7044)
- TYNK SILIKONOWY CAPAROL 1,5 MM
KOLOR JURA 20 15 (RAL 7023)

UWAGA
Z powodu ograniczeń procesu drukowania, kolory są zbliżone i należy je traktować jako pogładowe

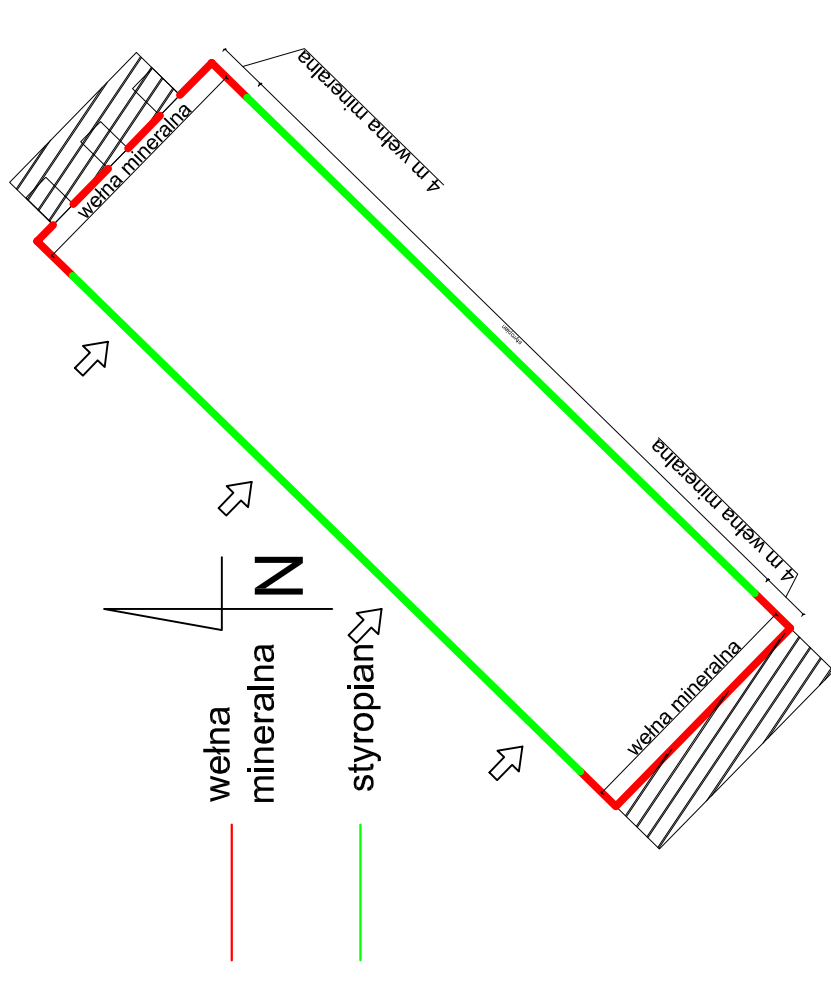

MIASTO PROJEKT
ZABRZE

PROJEKT TERMOMODERNIZACJI BUDYNKU MIESZKALNEGO WIELORODZINNEGO
TYCHY, AL. BIELSKA 72-78

INWESTOR	WSPÓLNOTA MIESZKANIOWA TYCHY, AL. BIELSKA 72/78		
LOKALIZACJA	TYCHY, AL. BIELSKA 72/78		
PRZEDMIOT RYSUNKU		BRANŻA	
ELEWACJA POLUDNIOWO-WSCHODNIA ELEWACJA POLUDNIOWO-ZACHODNIA		ARCHITEKTURA	
PROJEKTANT/SPRAWDZAJĄCY	SKALA	DATA	NR RYS.
mgr inż. Krzysztof Górski	1:100		1
mgr inż. Rafał Groszek			
PODPIS			