



ELEWACJA PÓŁNOCNO-ZACHODNIA

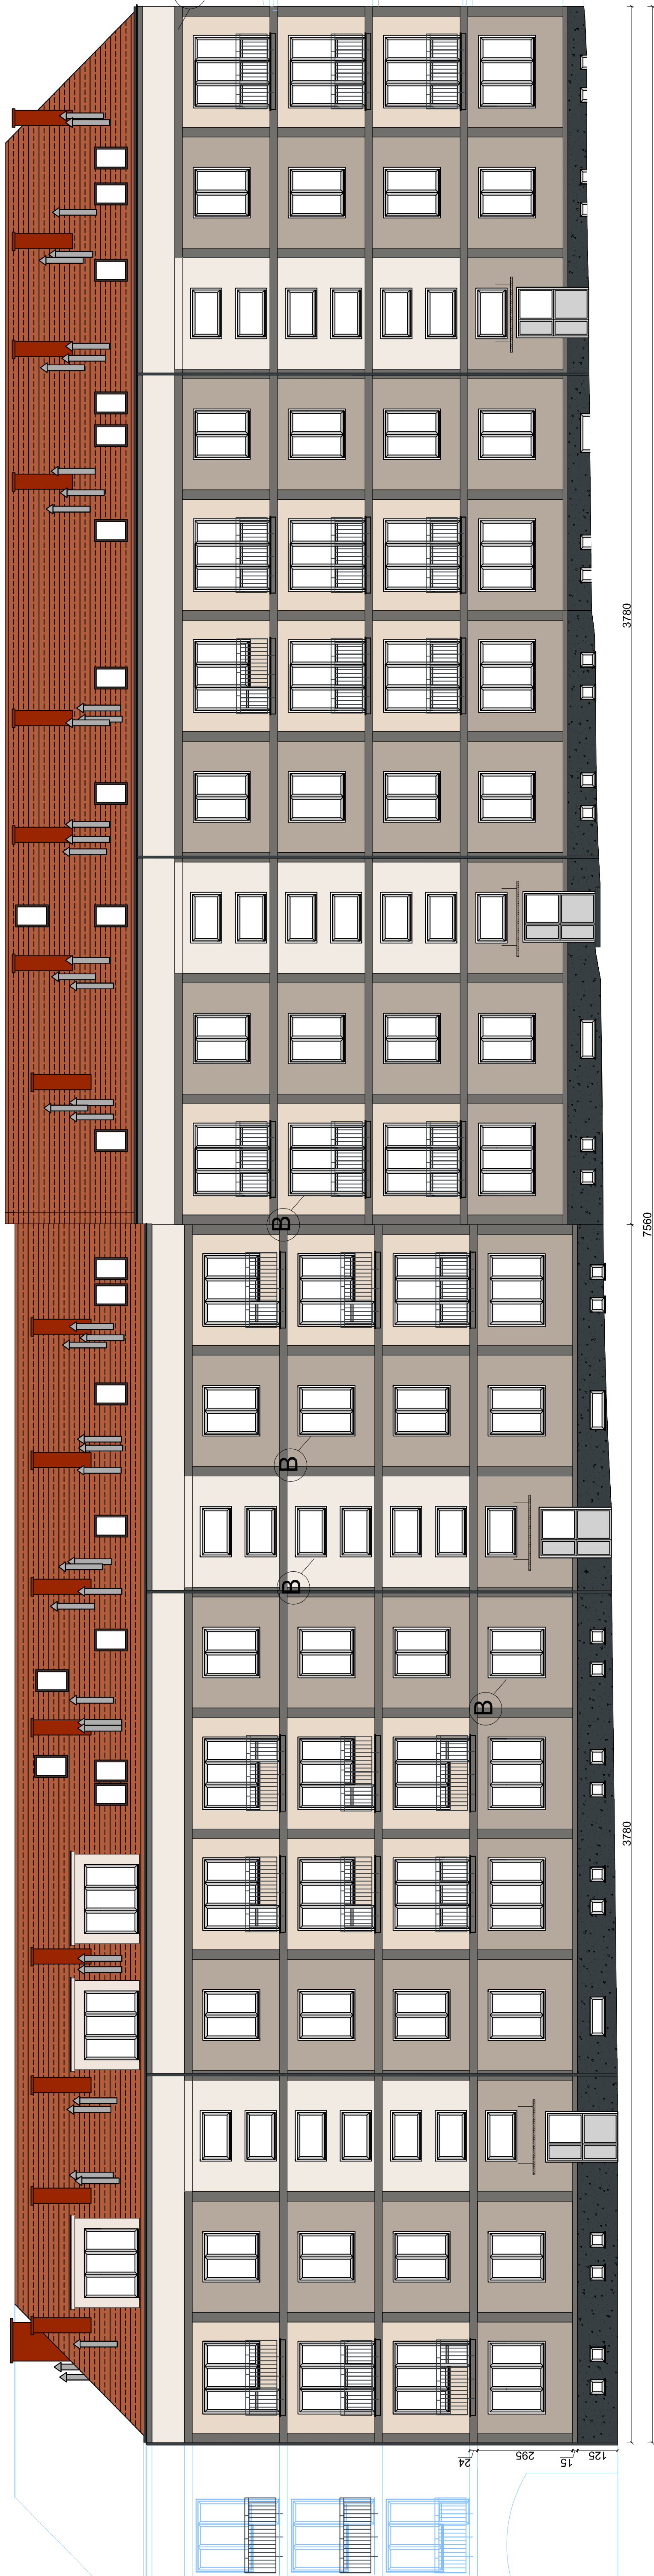


ELEWACJA PÓŁNOCNO-WSCHODNIA

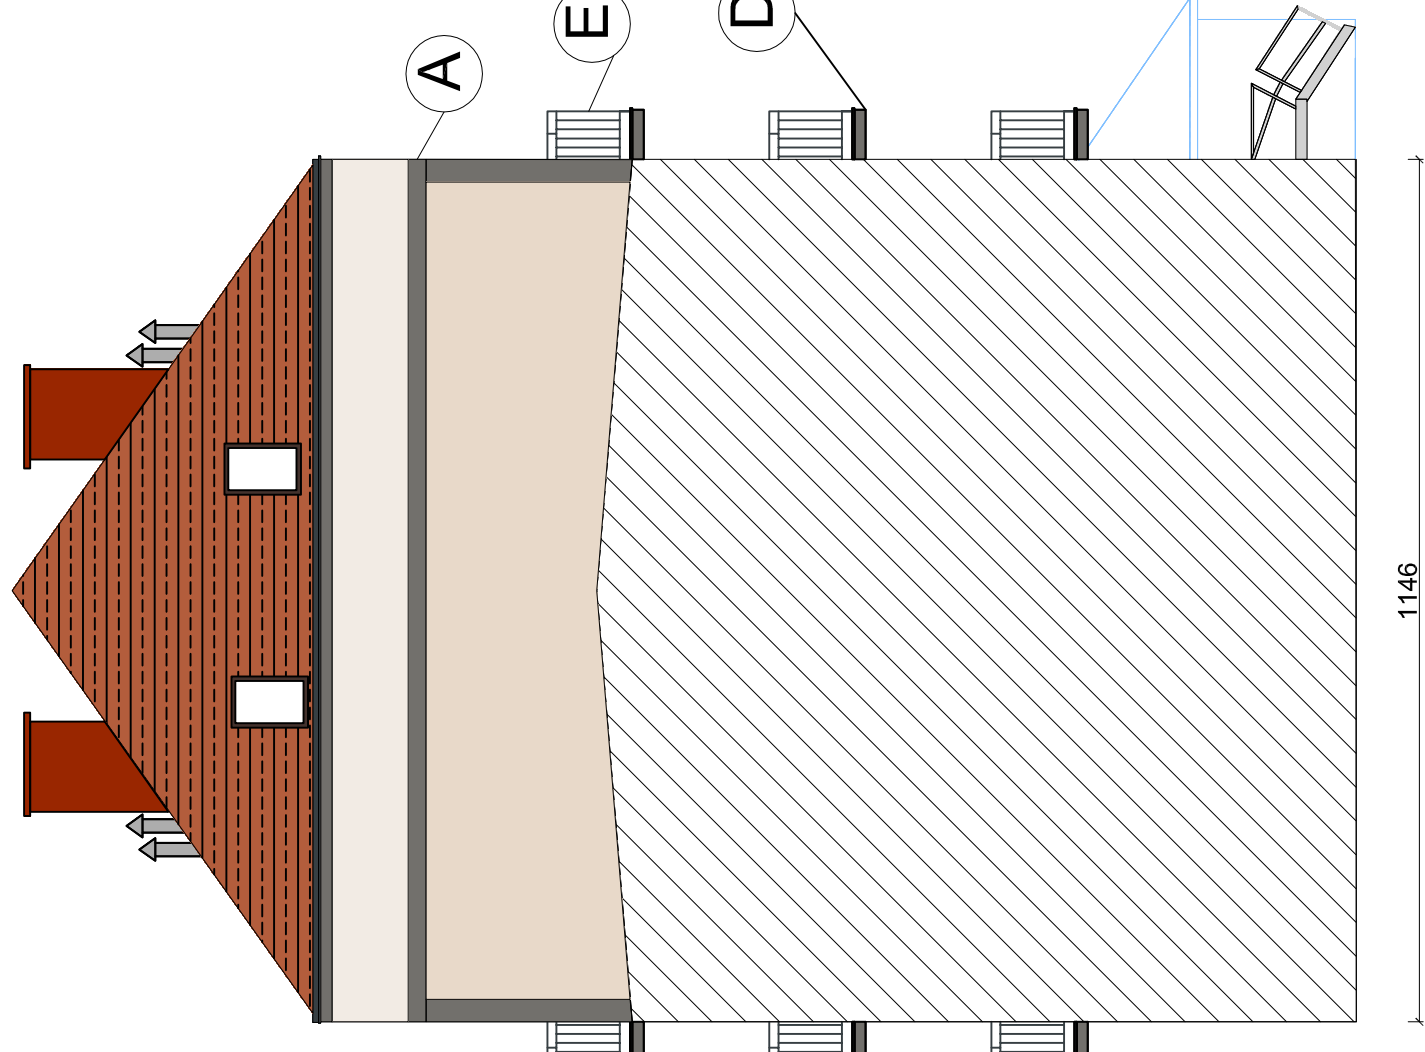

- A**
- Wykonać reprodukcję grzymsów, przez wokoło okienne wraz podokienkami
 - Następnie wykonać warstwę styropianu gr. 2,3 cm
 - Następnie wykonać warstwę zbrojącą wraz wyprawą tynkarską
- B**
- Wykonać odwzorowanie opaski wokół okienne wraz podokienkami
 - Następnie wykonać warstwę styropianu gr. 2,3 cm
 - Następnie wykonać warstwę zbrojącą wraz wyprawą tynkarską
- E**
- Wykonać nadbudowę balkonów do wysokości 1,10 m od poziomu parapetu. Wykonać z tynku stalowej zabezpieczonej antykorozyjnie. Przekrój tynku doposażać dobiegającego podchwytu. Przekrój pomiędzy elementami nie więcej niż 0,12m.
- D**
- Wykonać remont płyt balkonowych
 - Skucie posadzki cementowej.
 - Wykonanie posadzki cementowej
 - Wykonanie uszczelniającej posadzki cementowej
 - Wykonanie posadzki cementowej
 - Wykonanie izolacji powłokowej bitumicznej z włókną taśmą uszczelniającą lub z wykładaniem uszczelniającą
 - Uszczelnienie
 - Wykonanie płyty gipsowej ocynkowanej
 - Wykonanie powłokowej posadzki gr. 0,7 mm

- Parapety podlegają wymianie na odpowiednie szersze z blachy ocynkowanej powlekanej poliestrem gr. 0,7 mm gr. 0,7 mm
- Na ościeżach okien i drzwi zastosować styropian grub. 3 cm
- Obróbki blacharskie podlegają wymianie na ocynkowane z wyprawą tynkarską powlekanej poliestrem gr. 0,7 mm

- MATERIAŁY:**
- Ściany zewnętrzne
 - 1.1. Płyty styropianowe Termo Organika Gold Fasada 0,032 gr.15 cm
 - 1.2. Tynk silikonowy do nakładania ręcznego
 - 1.3. Parapety okienne, obróbki blacharskie, rury spustowe, rynny - blacha ocynkowana powlekana poliestrem 0,7 mm
 - 2.1. Płyty z wełny mineralnej Paroc Linito Pro 0,034 gr.15 cm
 - 2.2. Tynk silikonowy do nakładania ręcznego
 - 2.3. Parapety okienne, obróbki blacharskie, rury spustowe, rynny - blacha ocynkowana powlekana poliestrem 0,7 mm
 3. Ściany zewnętrzne - hydroizolacja
 - 3.1. Izolacja właściwa - Caparol Disboprot 707 2 KD 2x2mm
 - 3.2. Płyty styropianowe EPS 120 $\lambda = 0,035$ gr. 8 cm
 - 3.3. Warstwa zbrojąca z siatki z włókna szklanego 160 g/m²
 - 3.4. Geomembrana tłoczona z polietylenu PEHD z listwą dociskową
- KOLORYSTYKA**
- OPASKI WOKÓŁ OKIENNE TYNK SILIKONOWY KOLOR CAPAROL BIAŁY (RAL 9016)
 - TYNK SILIKONOWY CAPAROL 1,5 MM KOLOR GINSTER 30 (RAL 9001)
 - TYNK SILIKONOWY CAPAROL 1,5 MM KOLOR MARILL 60 (RAL 1015)
 - TYNK SILIKONOWY CAPAROL 1,5 MM KOLOR PALAZZO 110 (RAL 7044)
 - TYNK SILIKONOWY CAPAROL 1,5 MM KOLOR JURA 20 15 (RAL 7023)
 - TYNK MOZAIKOWY CAPAROL KOLOR MIKA BLACK
- OBRÓBKİ BLACHARSKIE, RURY SPUSTOWE, RYNNY, BALUSTARDY- RAL 7016**
- BLACHA OCYNKOWANA POWLEKANA POLIESTREM GR. 0,70 MM**

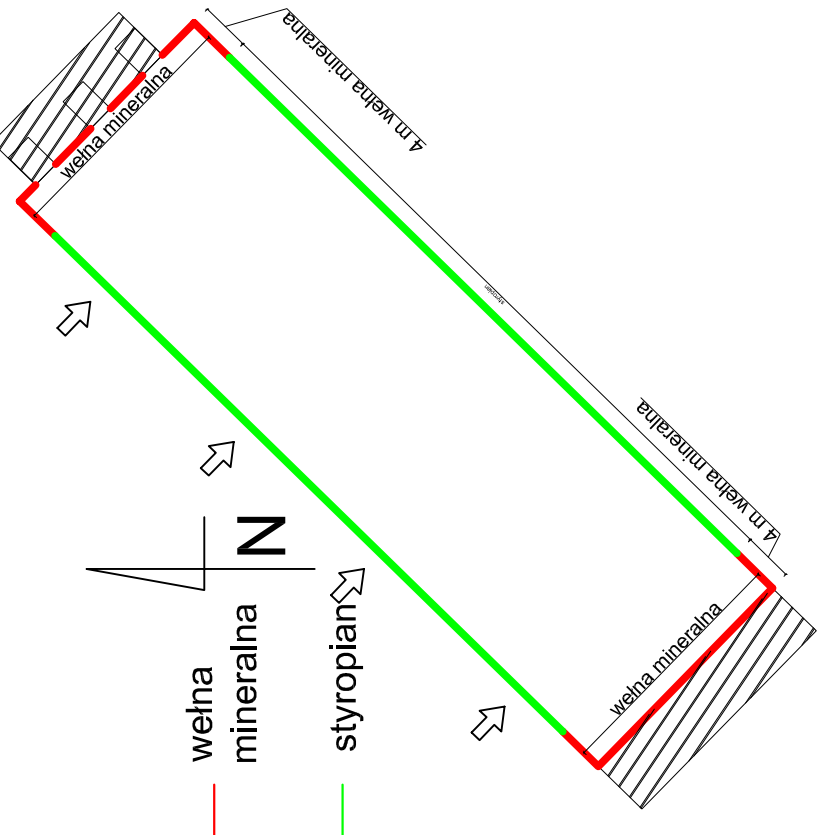

UWAGA

Z powodu ograniczeń procesu drukowania, kolory są zbliżone i należy je traktować jako poglądowe

	MIASTO PROJEKT ZABRZE SP. Z O.O. UL. STRZELCÓW BYTOMSKICH 58 44-113 GLIWICE	
	PROJEKT TERMOMODERNIZACJI BUDYNKU MIESZKALNEGO WIELORODZINNEGO TYCHY, AL. BIELSKA 72-78	
INWESTOR	WSPÓLNOTA MIESZKANIOWA TYCHY, AL. BIELSKA 72-78	
LOKALIZACJA	TYCHY, AL. BIELSKA 72-78	
PRZEDMIOT RYSUNKU	BRANŻA	
ELEWACJA PÓŁNOCNO-WSCHODNIA	ARCHITEKTURA	
ELEWACJA PÓŁNOCNO-ZACHODNIA	ARCHITEKTURA	
PROJEKTANT/SPRAWDZAJĄCY	SKALA	DATA
mgr inż.	1:100	
Krzysztof Górecki	PODPIS	
Rafał Groszek	PODPIS	
		NR RYS.
		2