


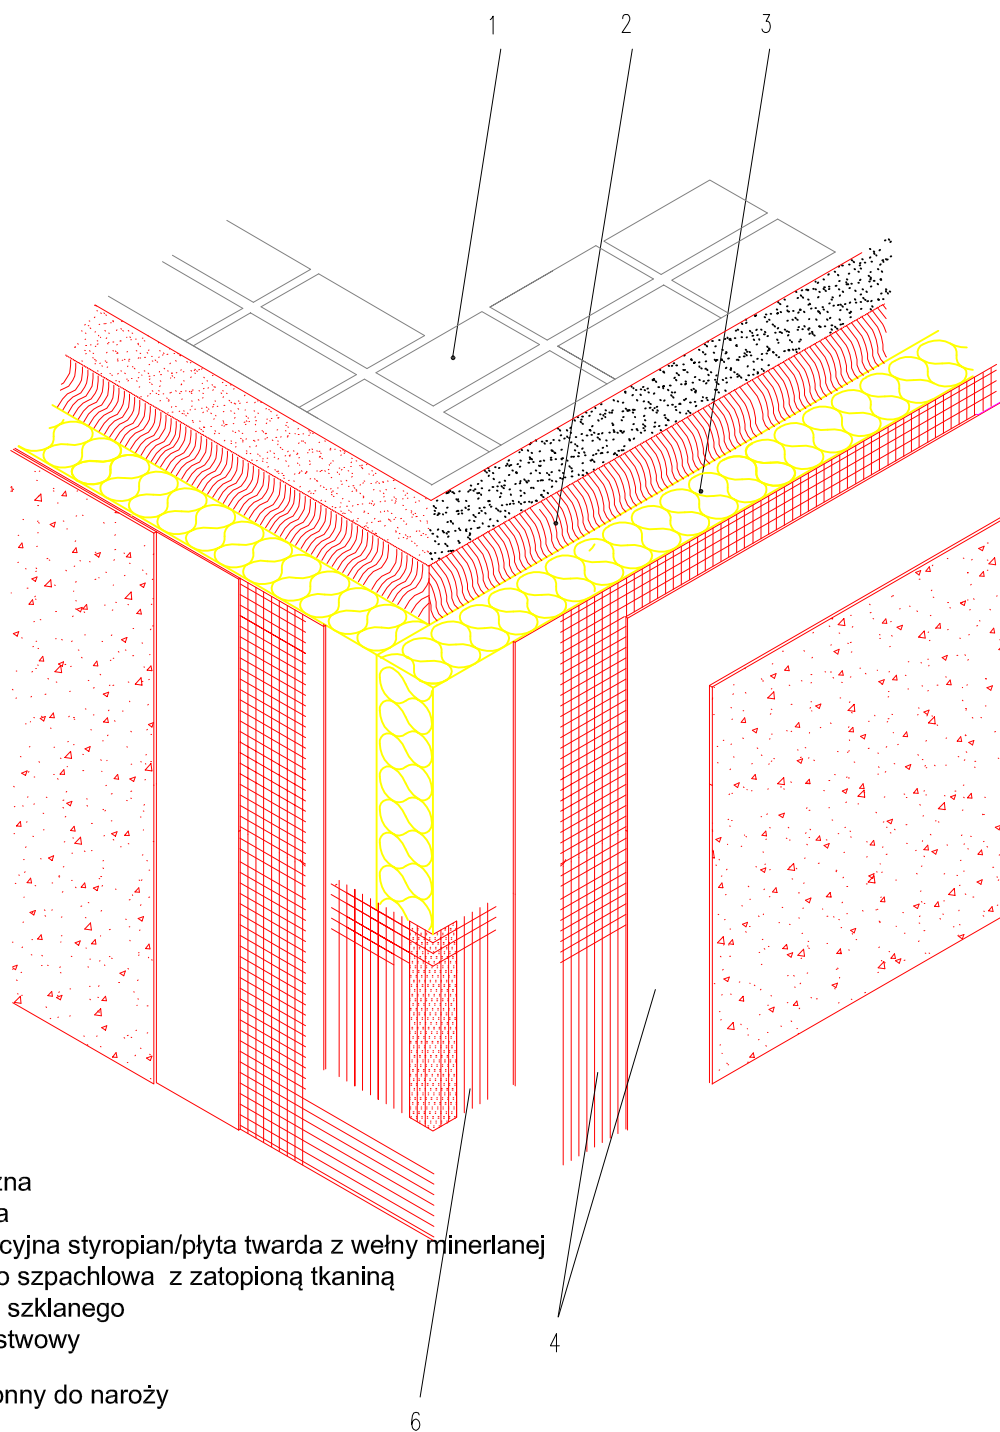

- 1 Ściana zewnętrzna
 2 Zaprawa klejowa
 3 Płyta termoizolacyjna styropian/płyta twarda z wełny mineralnej
 4 Zaprawa klejowo szpachlowa z zatopioną tkaniną zbrojącą z włókna szklanego
 5 Tynk cienkowarstwowy
 6 Kątownik ochronny do naroży

 MIASTO PROJEKT ZABRZE		MIASTOPROJEKT ZABRZE SP. Z O.O. UL. STRZELCÓW BYTOMSKICH 58 44-113 GLIWICE		
TERMOMODERNIZACJA BUDYNKUMIESZKALNEGO WIELORODZINNEGO TYCHY, AL. BIELSKA 72-78				
INWESTOR		WSPÓLNOTA MIESZKANIOWA TYCHY, AL. BIELSKA 72-78		
LOKALIZACJA		TYCHY, AL. BIELSKA 72-78		
PRZEDMIOT RYSUNKU		BRANŻA		
Ocieplenie w obrębie naroża budynku		ARCHITEKTURA		
PROJEKTANT/SPRAWDZAJĄCY		SKALA	DATA	NR RYS.
mgr inż. Krzysztof Górski	PODPIS	NTS	LISTOPAD 2023	9
mgr inż. Rafał Groszek	PODPIS			
	PODPIS			
	PODPIS			