


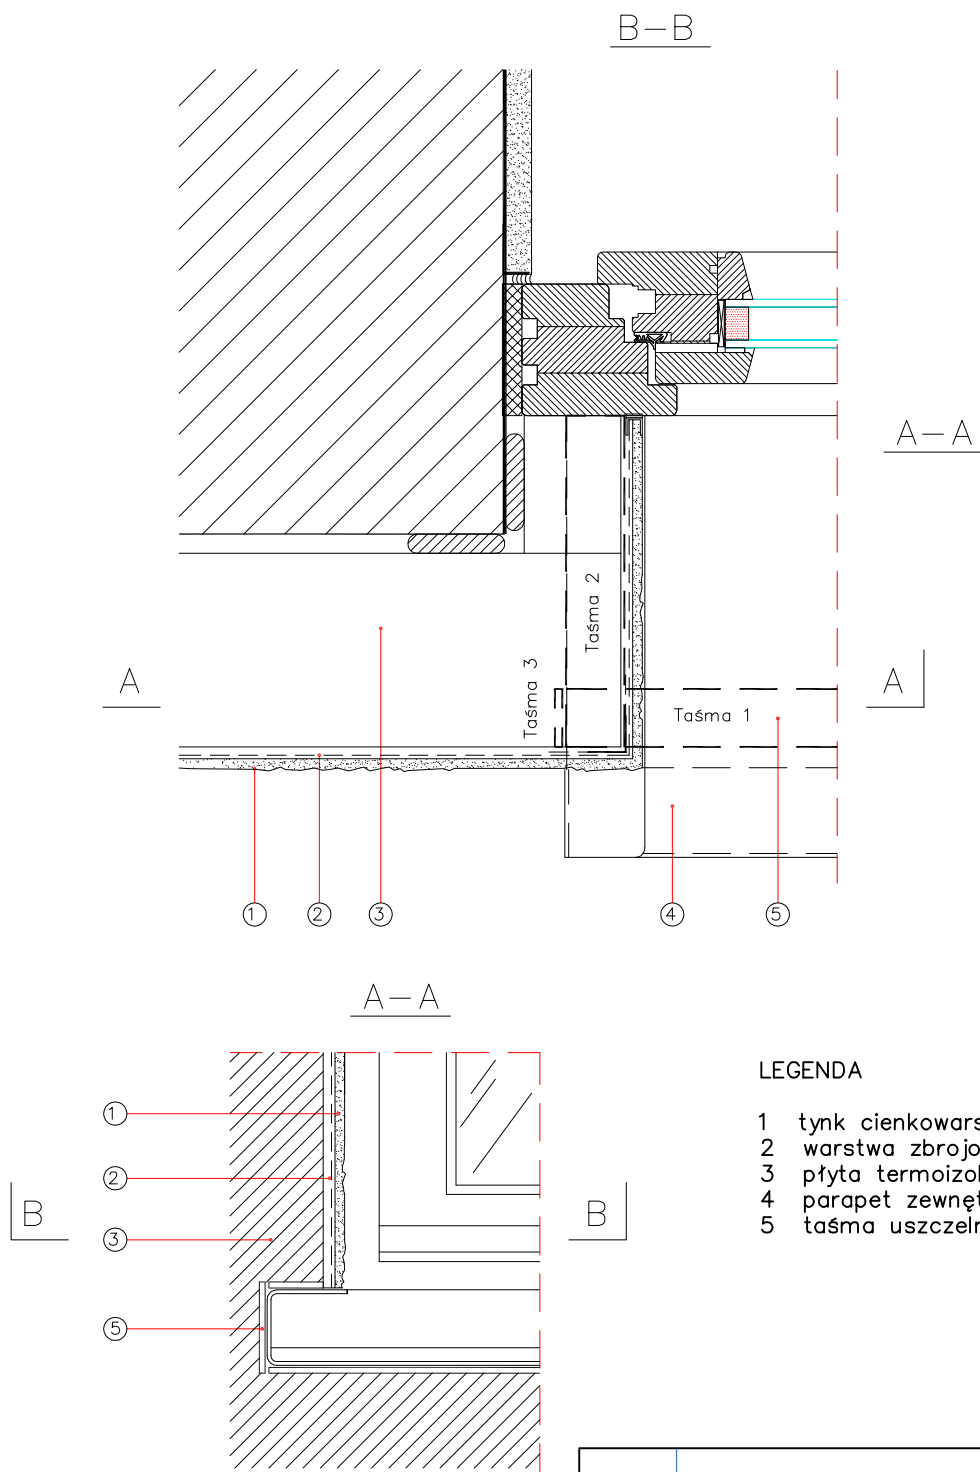

 MIASTO PROJEKT ZABRZE		MIASTOPROJEKT ZABRZE SP. Z O.O. UL. STRZELCÓW BYTOMSKICH 58 44-113 GLIWICE		
TERMOMODERNIZACJA BUDYNKUMIESZKALNEGO WIELORODZINNEGO TYCHY, AL. BIELSKA 72-78				
INWESTOR		WSPÓLNOTA MIESZKANIOWA TYCHY, AL. BIELSKA 72-78		
LOKALIZACJA		TYCHY, AL. BIELSKA 72-78		
PRZEDMIOT RYSUNKU		BRANŻA		
Wykonanie uszczelniania parapetu		ARCHITEKTURA		
PROJEKTANT/SPRAWDZAJĄCY		SKALA	DATA	NR RYS.
mgr inż. Krzysztof Górski	PODPIS	NTS	LISTOPAD 2023	12
mgr inż. Rafał Groszek	PODPIS			
	PODPIS			
	PODPIS			