


47,35 m²
 20,08 m²
 18,68 m²
 66,14 m²

SKALA: 1:100	TEMAT: ul. O.I. Bocheńskiego 23 - 29
WYKONANA: Pracownia Wykresów-Litografii "VIPART" s.c. Dariusz Pietras - Agnieszka Pietras-Torkanika 43-100 TYCHY, ul. Jeleńska 8	DATA: 30.11.2000 r.

ZGODZONY
 30.11.2000 r.
 1116
 PROJEKTOWY
 PRZETWÓRZENIE
 DO 32.12.2000 r.
 BUDOWA
 MIASTOWOŚCI
 W KRAJOWOŚCI

ul. O.I. Bocheńskiego
 23

ul. O.I. Bocheńskiego
 25

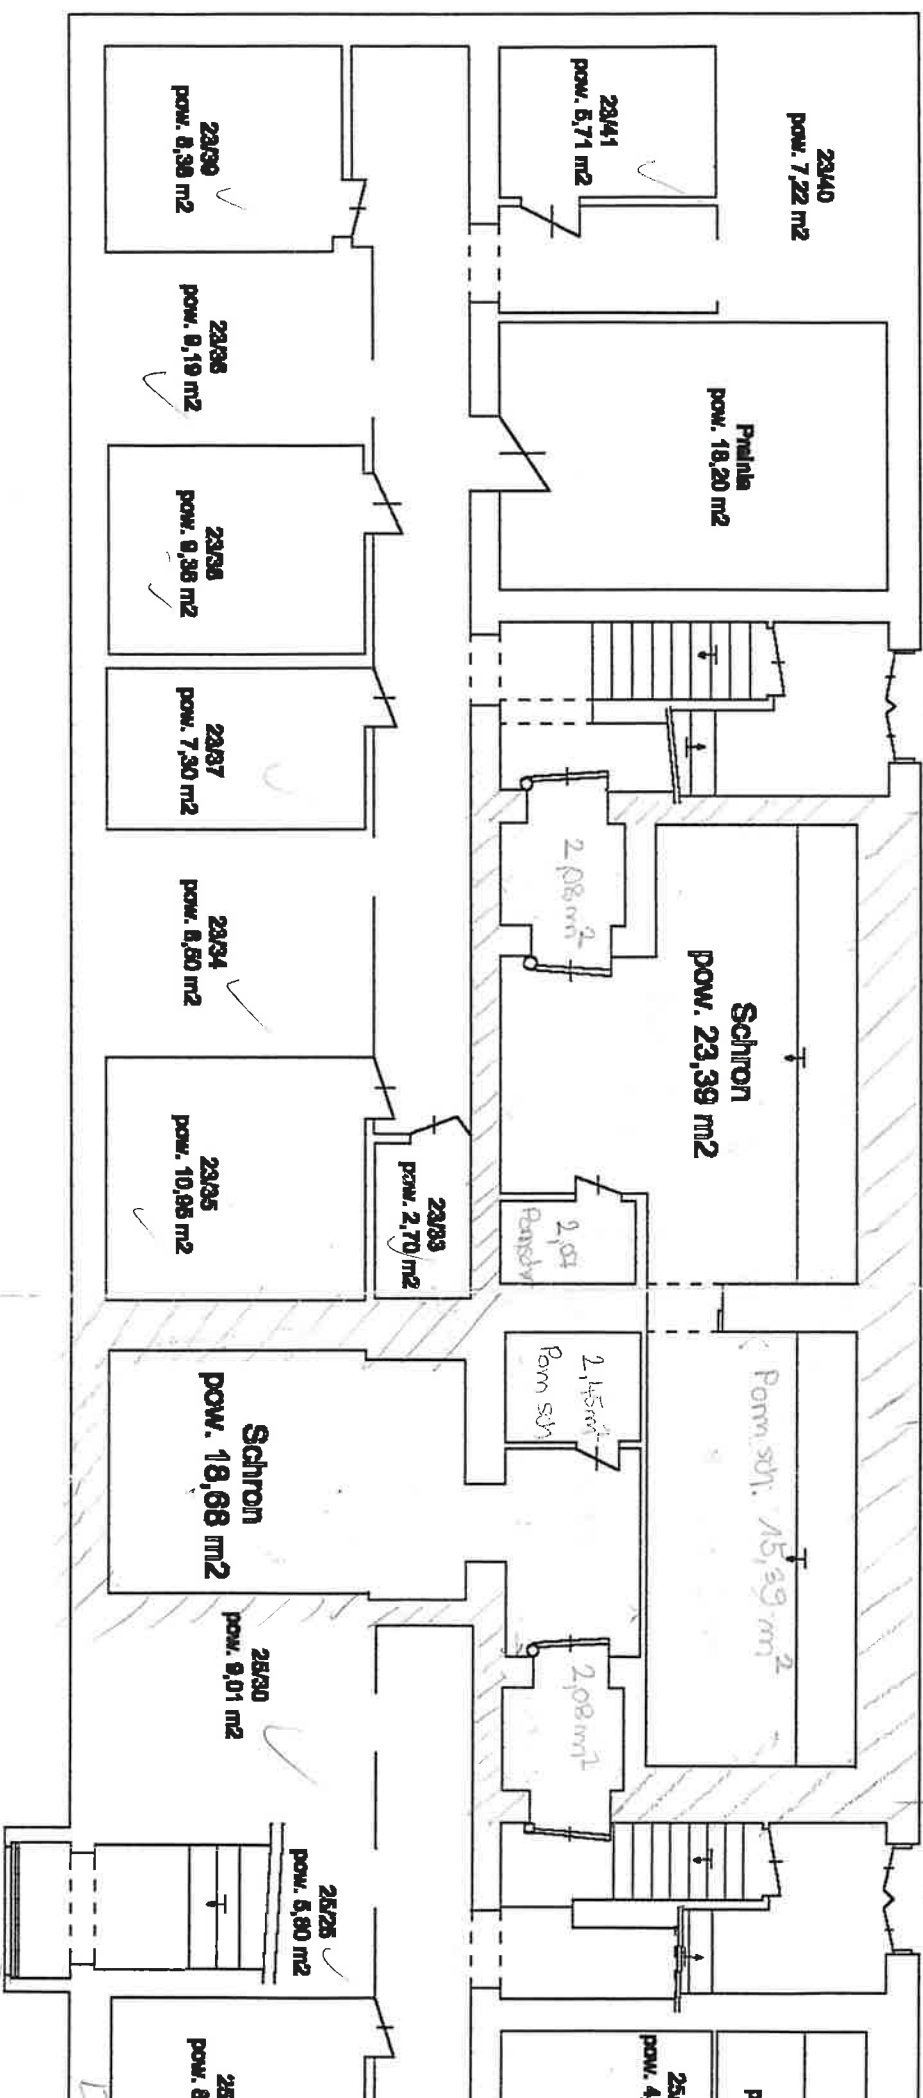

4. 55 mm
1. 00 mm²
66, 44 mm²

[illegible] Δ $\triangle$ 

