


WIEŻYCZKA - BOCHENŚKIEGO 8

STAN ISTN.

skala 1:50

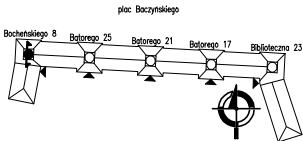


wejście do klatki schod.

1-1  
skala 1:50


okno otwieralne

oprawa ośw.

A

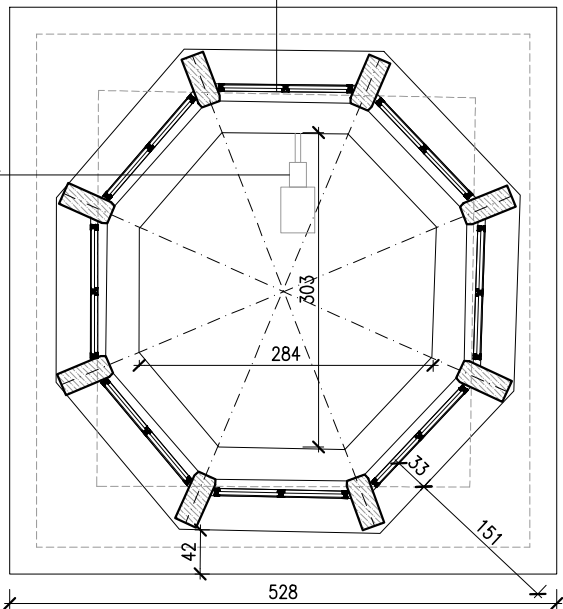

2-2  
skala 1:50

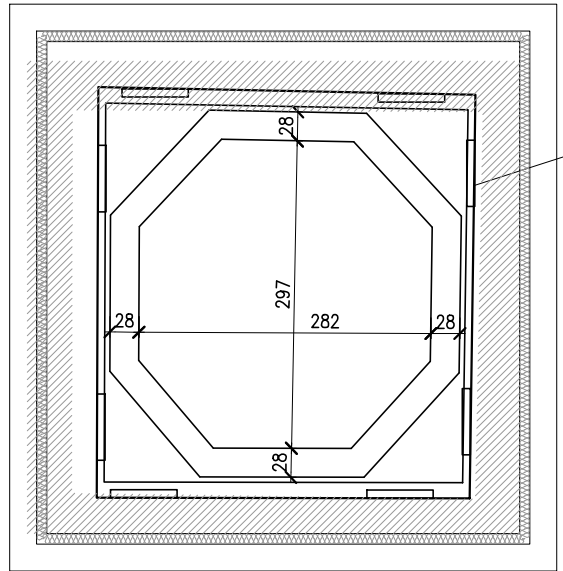

8x nawiewnik okienny  
zamontowany w ścianie

394

370

blacha tytan-cynk  
słup/ściana żelbetowa  
tynk

okno alu.

blacha tytan-cynk  
papa  
płyta żelb.


1

2

8x kratka went.

+~24,60

papa  
strop żelbetowy  
tynk

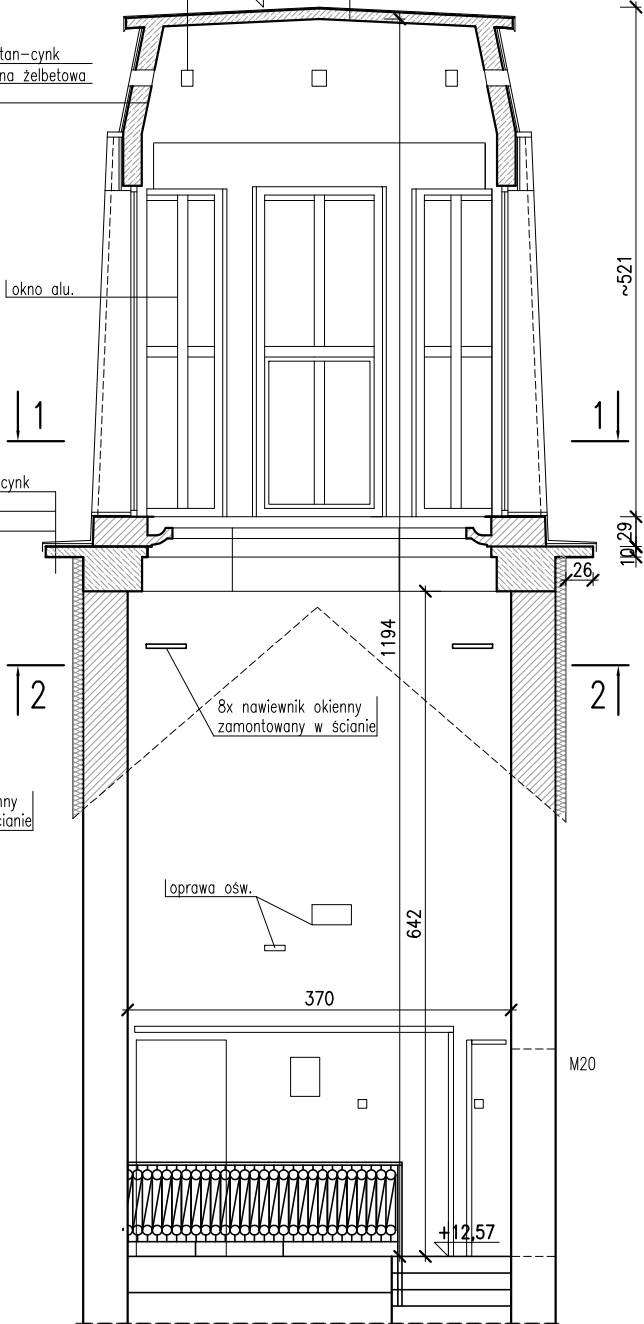

A

2

Informacje dodatkowe:  
1. Klatka schodowa ogrzewana:  
- grzejnik płytowy w pionie klatki schodowej.  
2. Kubatura pionu klatki schodowej wraz z wieżyczką to ok. 363 m³.

NAZWA PROJEKTU			
EKSPERTYZA TECHNICZNA DOTYCZĄCA STANU TECHNICZNEGO			
PIĘCIU WIEŻYCEK W BUDYNKU MIESZKALNYM WIELORODZINNYM ZLOKALIZOWANYM			
PRZY UL. BOCHENSKIEGO 6-8, BATOREGO 15-27, BIBLIOTECZNEJ 19-23 W TYCHACH			
NAZWA OBIEKTU BUDOWLANEGO			
BUDYNEK MIESZKALNY WIELORODZINNY			
TYTUŁ RYSUNKU			
WIEŻYCZKA - BOCHENSKIEGO 8			
- STAN ISTN.			
opracował	mgr inż. MICHAŁ BITNER		
SKALA	DATA	SLK/1380/PWBKb/24	NR RYS.
1:50	czerwiec 2025 r.		ET5
STEKRA Sp. z o.o. 43-190 MIKOŁÓW, ul. OKRZEJ 25			