


WIEŻYCZKA - ELEWACJA STAN ISTN.

skala 1:50

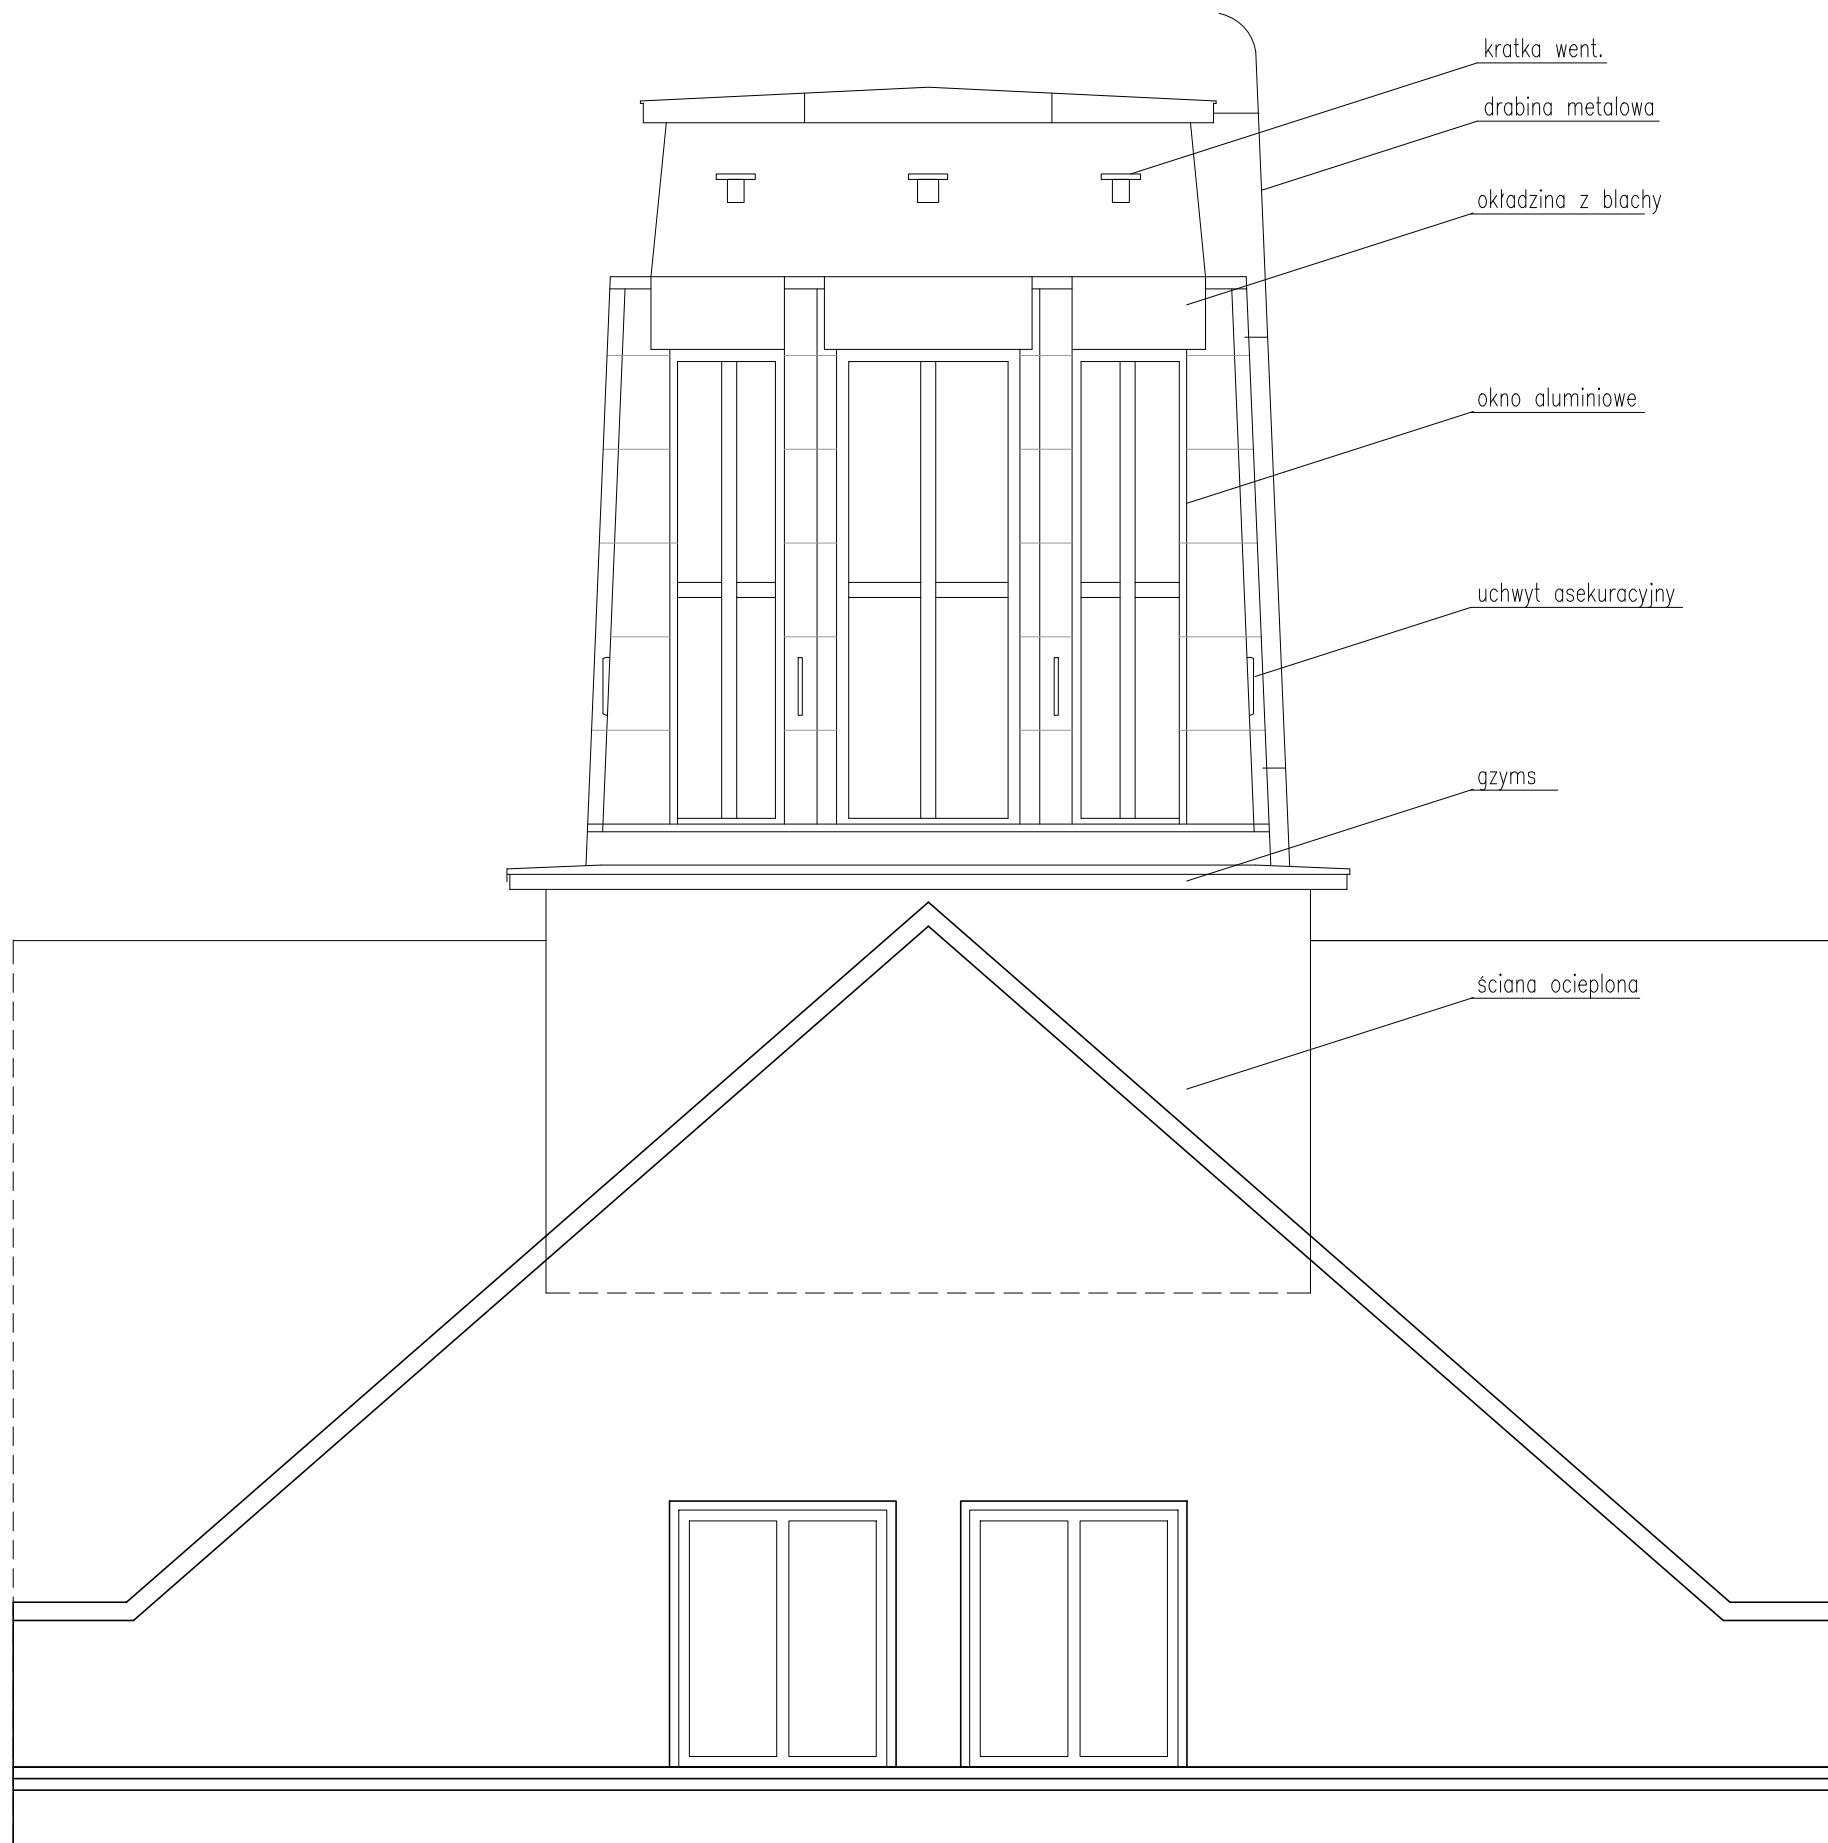

NAZWA PROJEKTU REMONT PIĘCIU WIEŻYCZEK W BUDYNKU MIESZKALNYM WIELORODZINNYM ZŁOKALIZOWANYM PRZY UL. BOCHENSKIEGO 6-8, BATOREGO 15-27, BIBLIOTECZNEJ 19-23 W TYCHACH		
NAZWA OBIEKTU BUDOWLANEGO BUDYNEK MIESZKALNY WIELORODZINNY		
TYTUŁ RYSUNKU WIEŻYCZKA - ELEWACJA - STAN ISTN.		
PROJEKTOWAŁ	mgr inż. MICHAŁ BITNER SLK/1380/PWBKb/24	
SKALA 1:50	DATA czerwiec 2025 r.	NR RYS. PT2
STEKRA Sp. z o. o. 43-190 MIKOŁÓW, ul. OKRZEJ 25		