



wejsćie do klatki schod.


1-1
skala 1:50

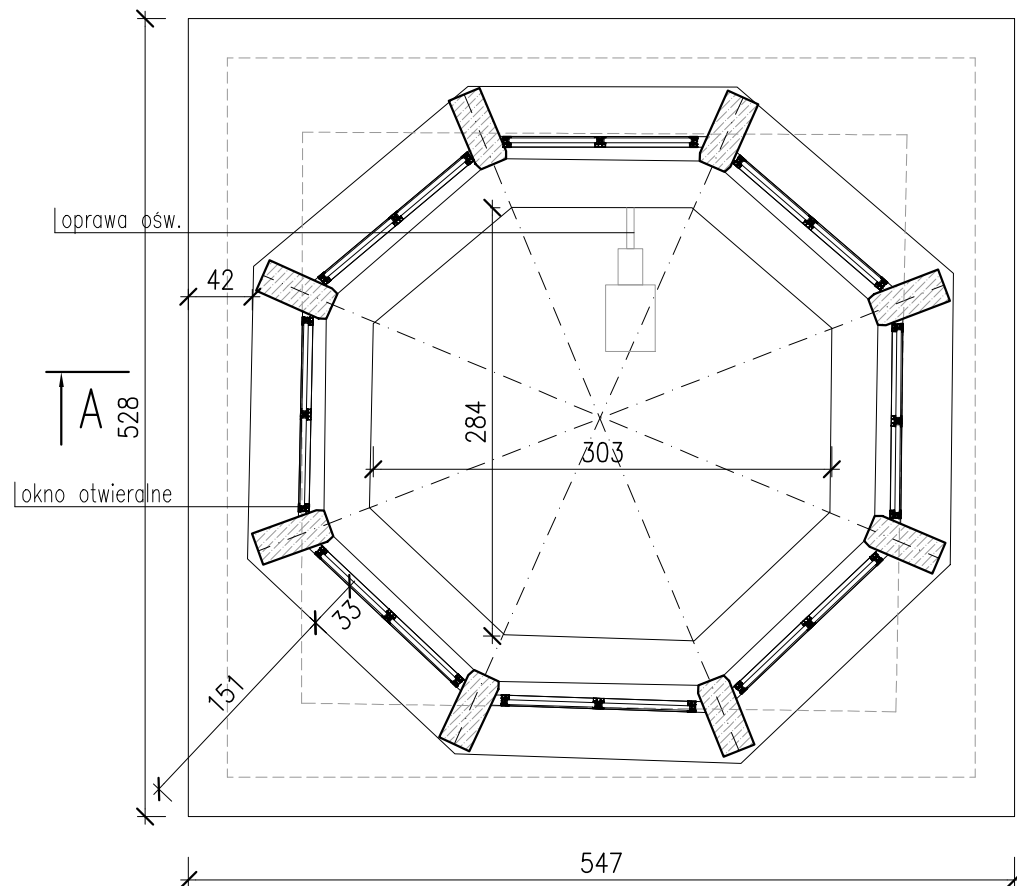

2-2
skala 1:50

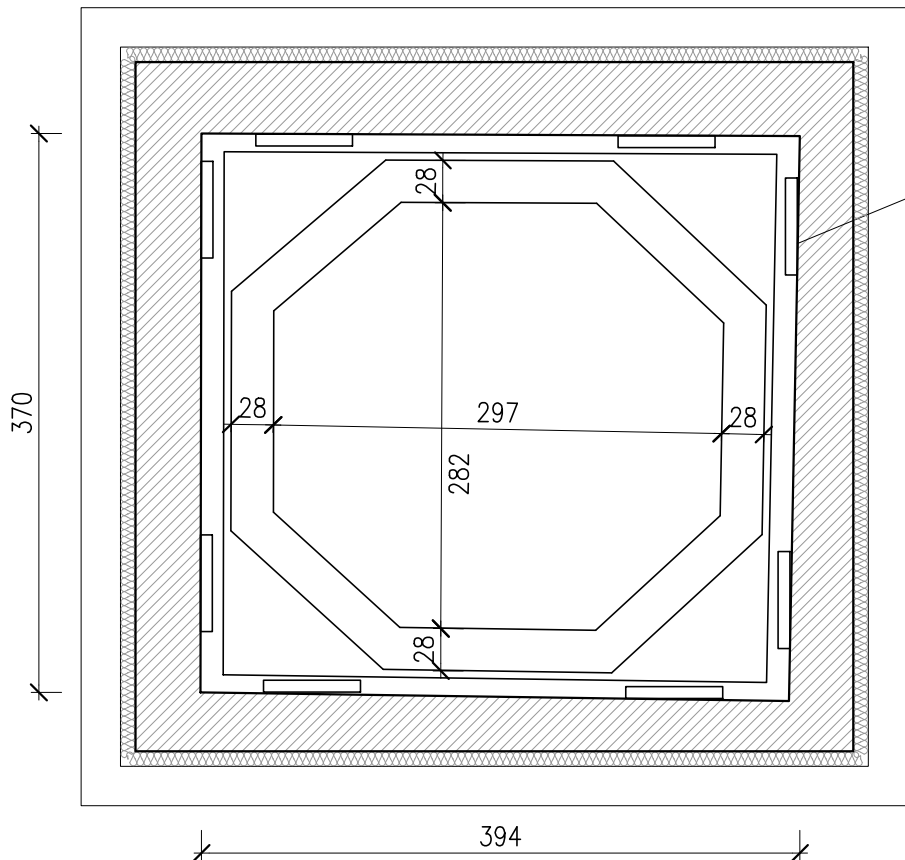


A-A
skala 1:50

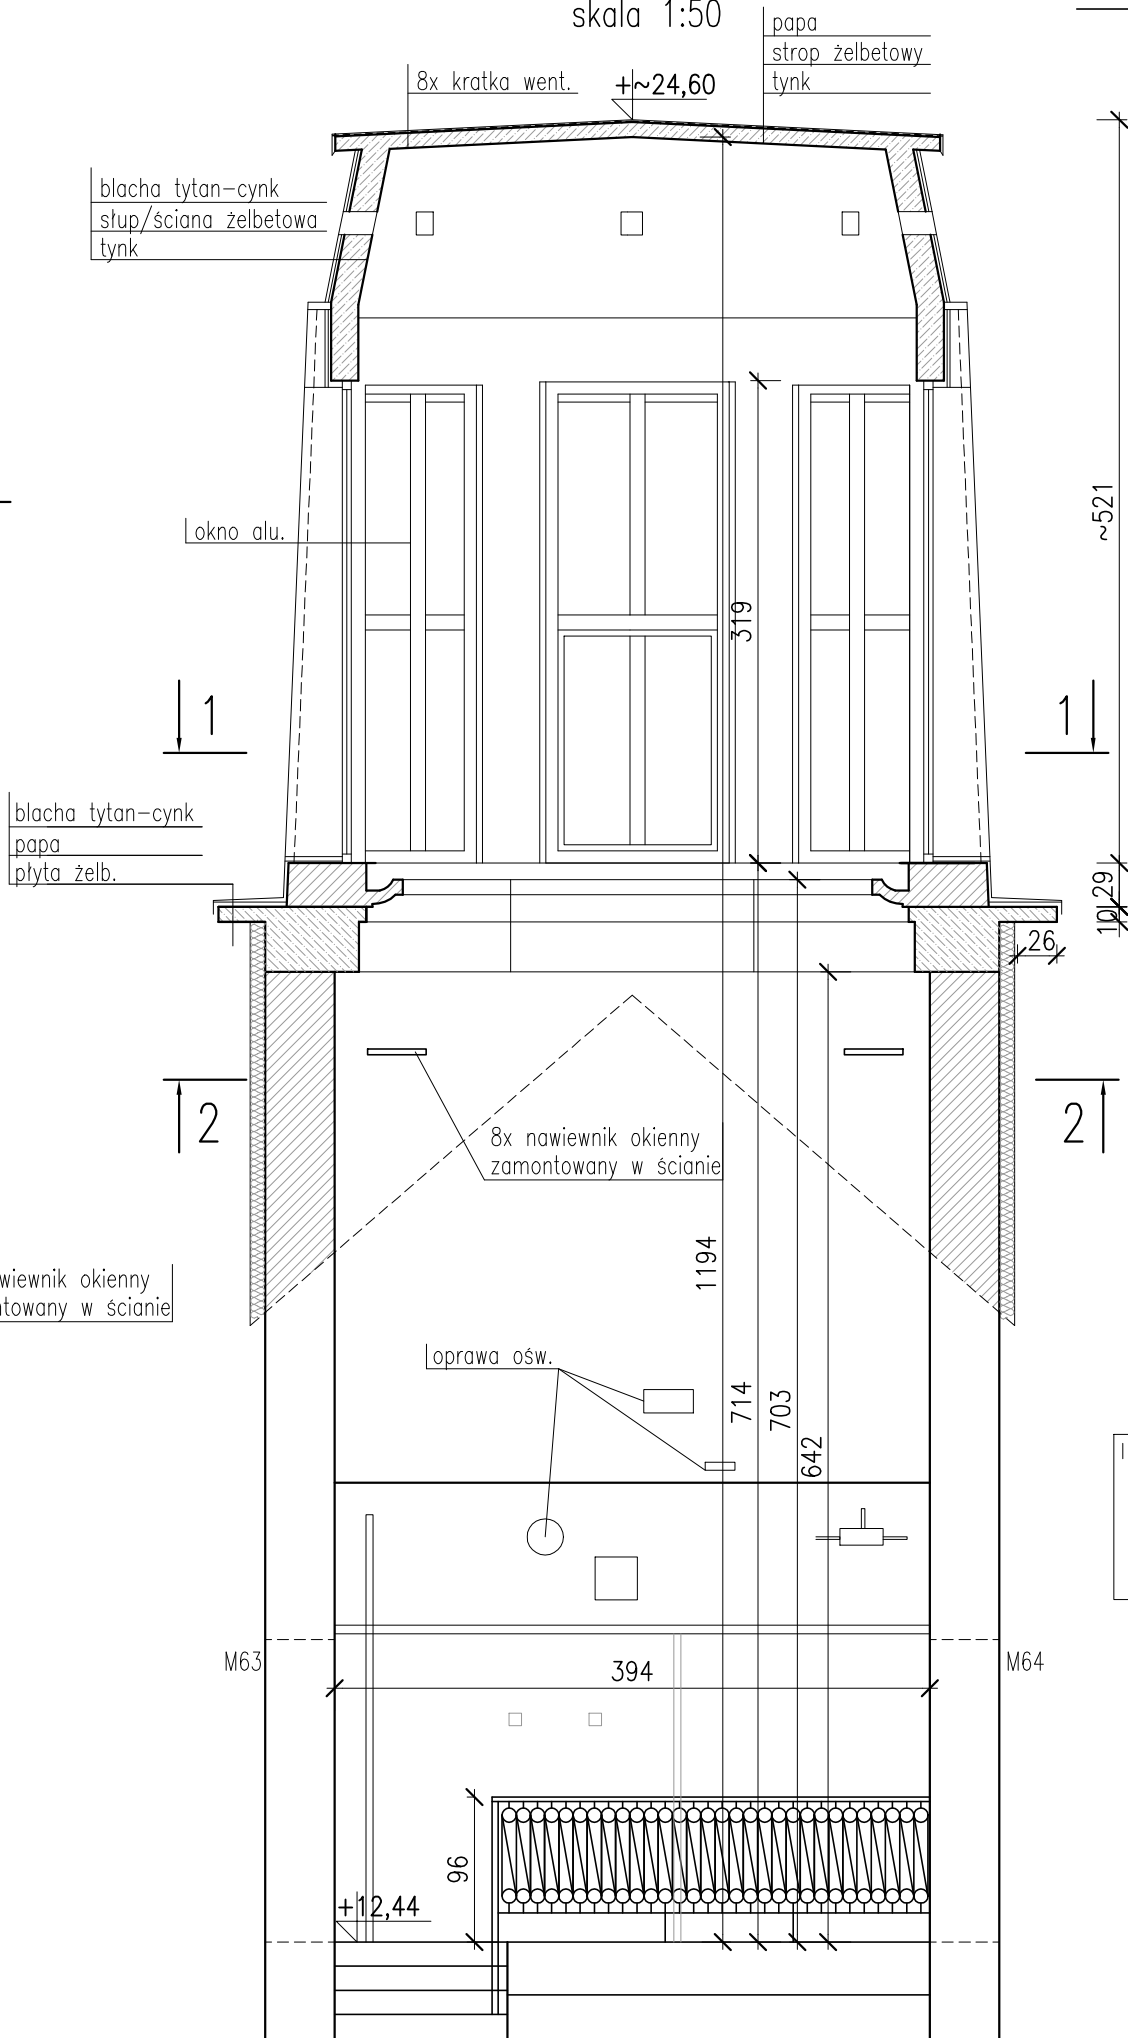

WIEŻYCZKA - BATOREGO 17

STAN ISTN.

skala 1:50

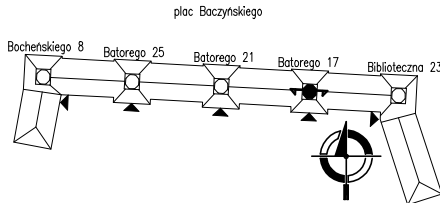

- Informacje dodatkowe:
- Klatka schodowa ogrzewana:
 - grzejnik żeberkowy (12 żeber).
 - Kubatura pionu klatki schodowej wraz z wieżyczką to ok. 358 m³.

NAZWA PROJEKTU REMONT PIĘCIU WIEŻYCEK W BUDYNKU MIESZKALNYM WIELORODZINNYM ZLOKALIZOWANYM PRZY UL. BOCHENSKIEGO 6-8, BATOREGO 15-27, BIBLIOTECZNEJ 19-23 W TYCHACH		
NAZWA OBIEKTU BUDOWLANEGO BUDYNEK MIESZKALNY WIELORODZINNY		
TYTUŁ RYSUNKU WIEŻYCZKA - BATOREGO 17 - STAN ISTN.		
PROJEKTOWAŁ	mgr inż. MICHAŁ BITNER SLK/1380/PWBKb/24	
SKALA 1:50	DATA czerwiec 2025 r.	NR RYS. PT4
STEKRA Sp. z o. o. 43-190 MIKOŁÓW, ul. OKRZEI 25		