


WIEŻYCZKA - STAN PROJ.
SZCZEGÓŁ

skala 1:25

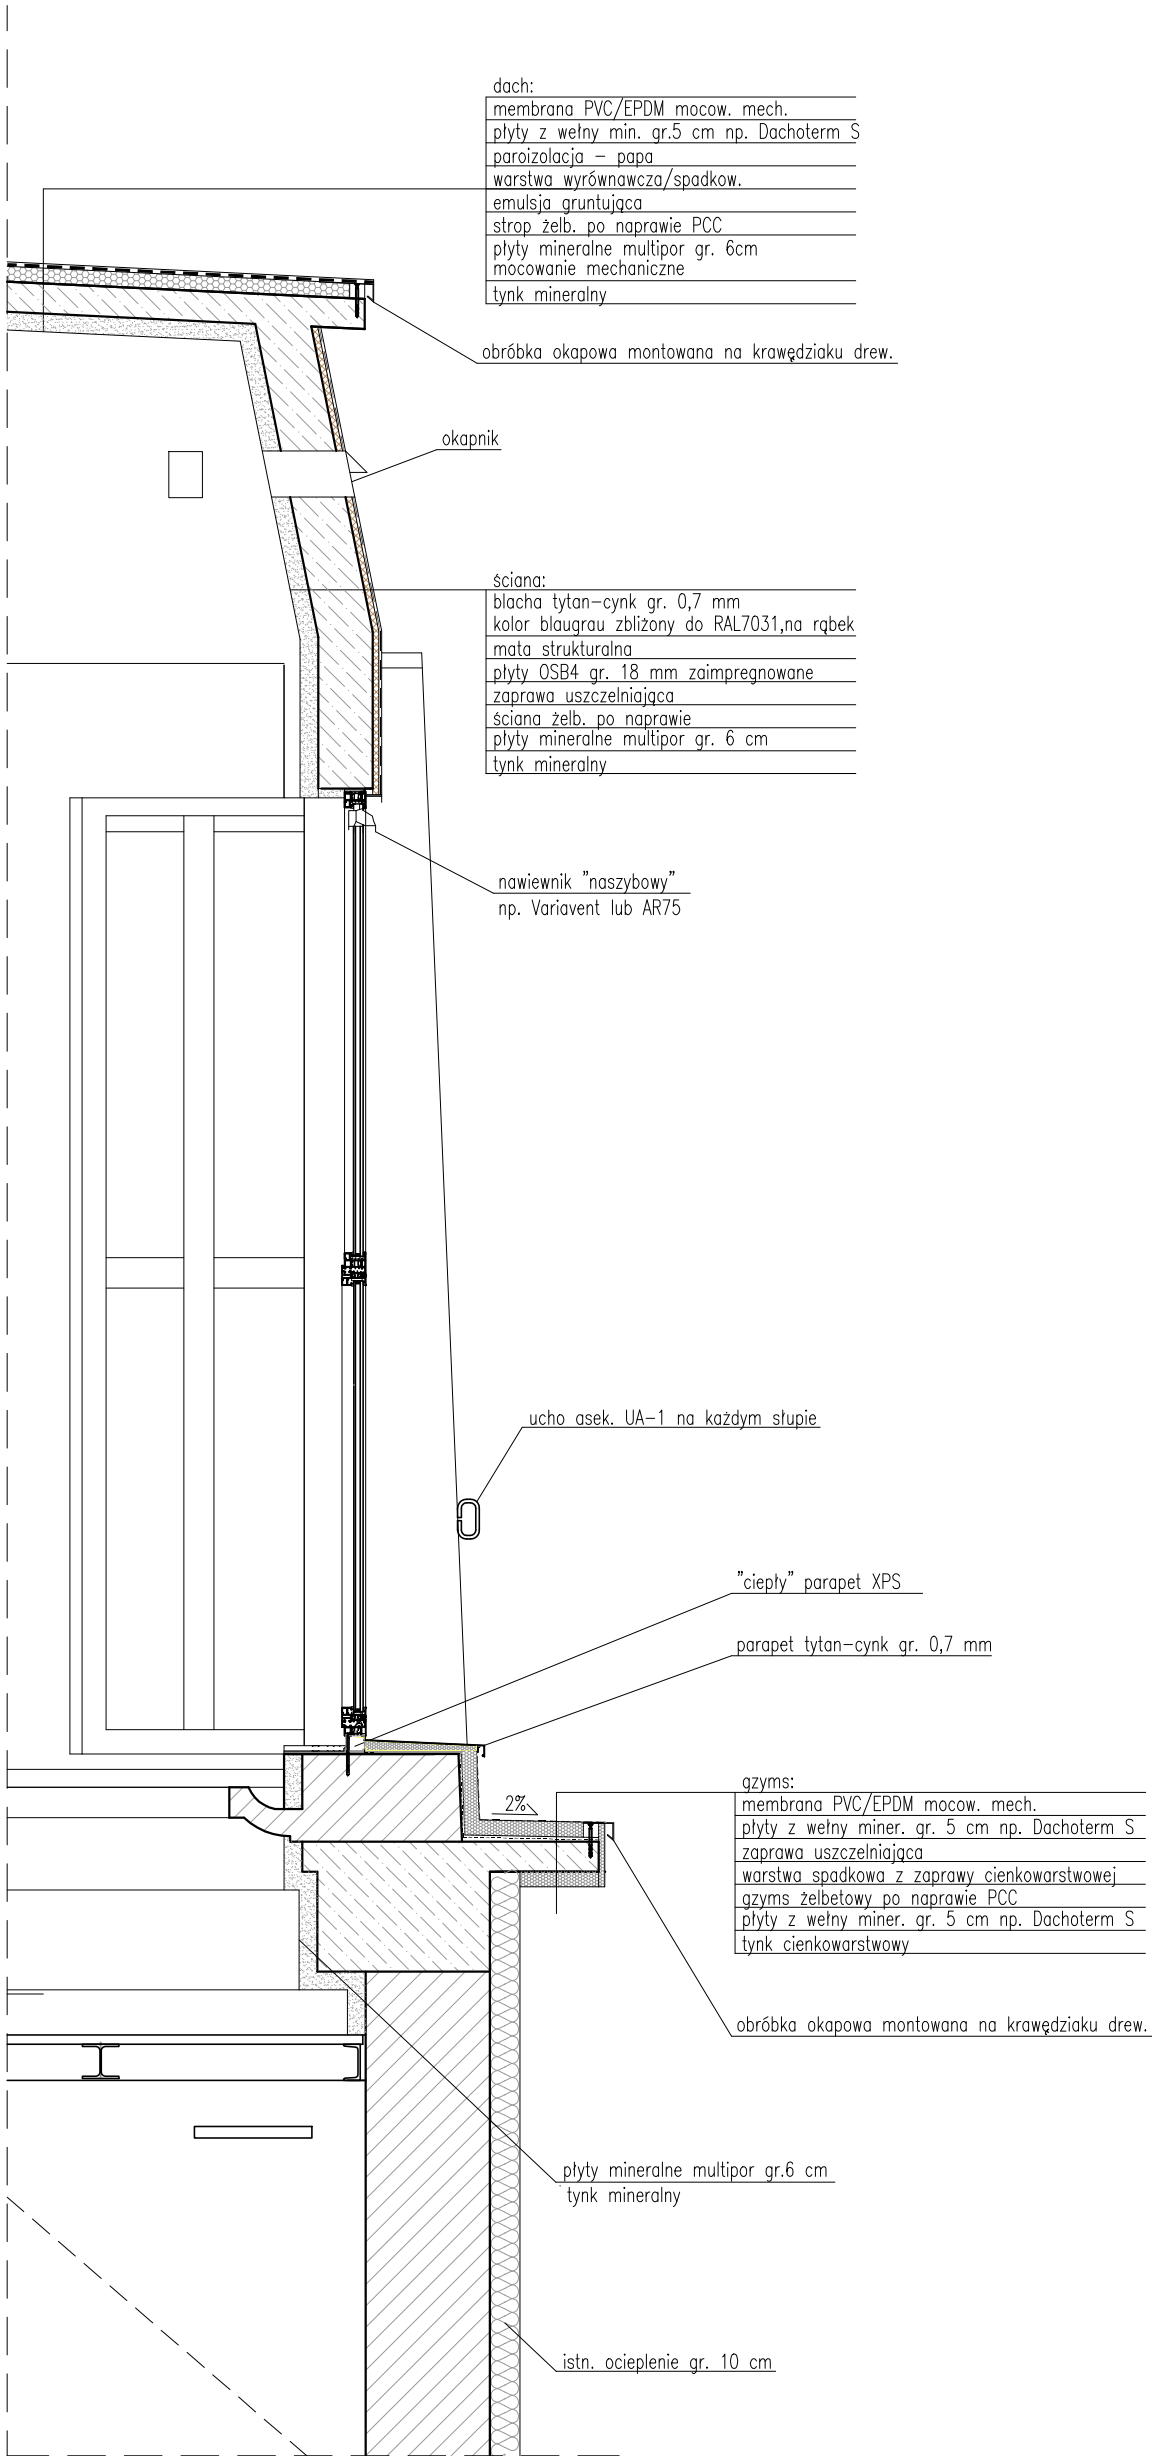

NAZWA PROJEKTU		
REMONT PIĘCIU WIEŻYCEK W BUDYNKU MIESZKALNYM WIELORODZINNYM ZLOKALIZOWANYM PRZY UL. BOCHENSKIEGO 6-8, BATOREGO 15-27, BIBLIOTECZNEJ 19-23 W TYCHACH		
NAZWA OBIEKTU BUDOWLANEGO		
BUDYNEK MIESZKALNY WIELORODZINNY		
TYTUŁ RYSUNKU		
WIEŻYCZKA - STAN PROJ. - SZCZEGÓŁ		
PROJEKTOWAŁ	mgr inż. MICHAŁ BITNER SLK/1380/PWBKb/24	
SKALA	DATA	NR RYS.
1:25	czerwiec 2025 r.	PT11
STEKRA Sp. z o. o. 43-190 MIKOŁÓW, ul. OKRZEI 25		