
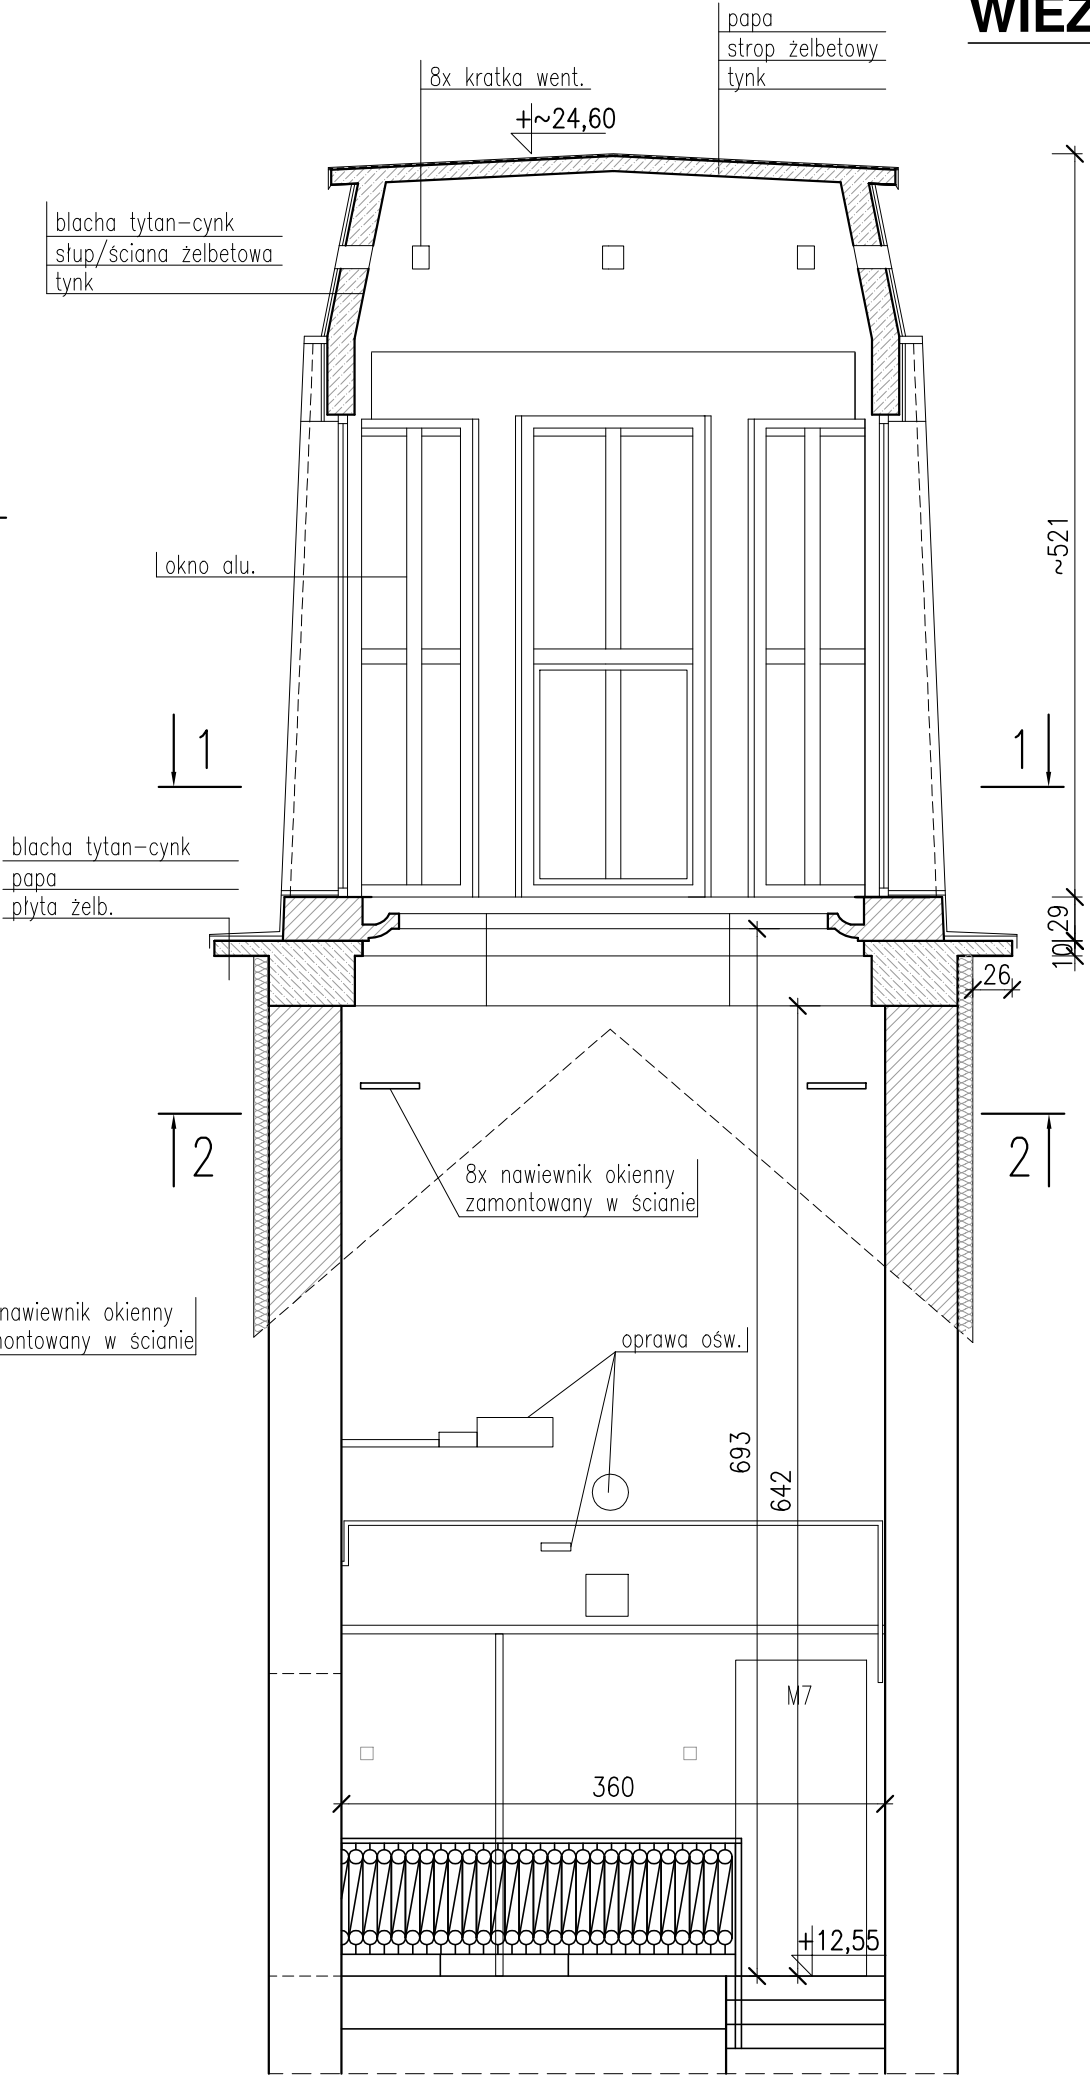
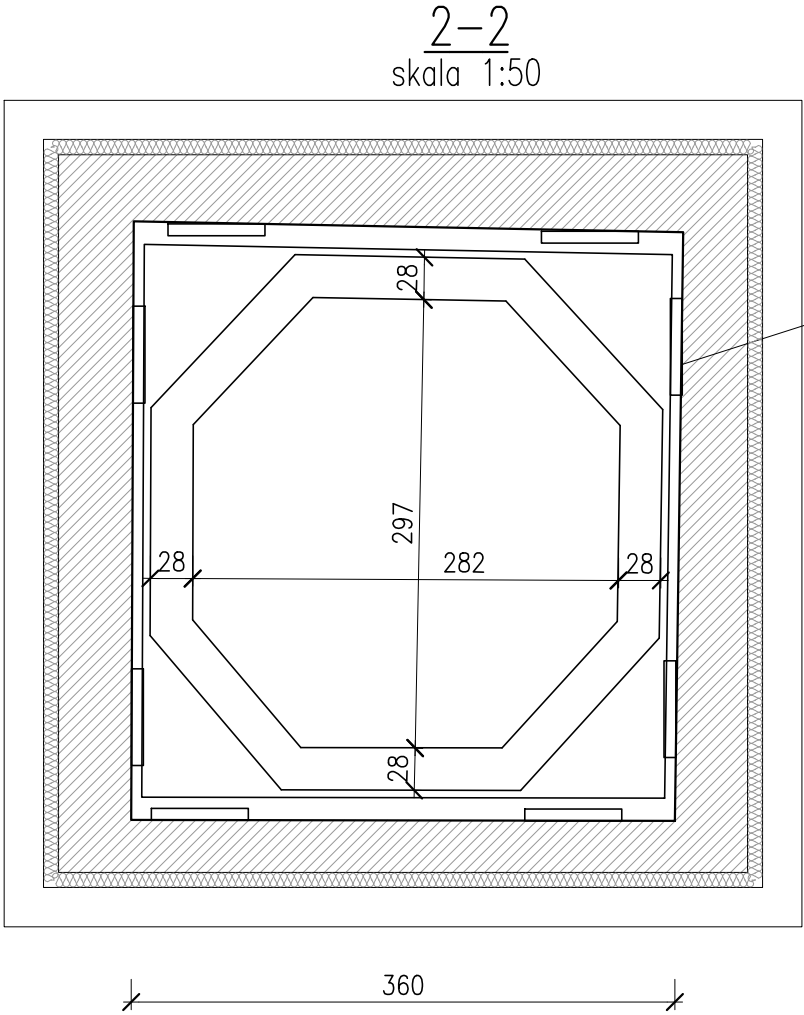



wejsće do klatki schod.

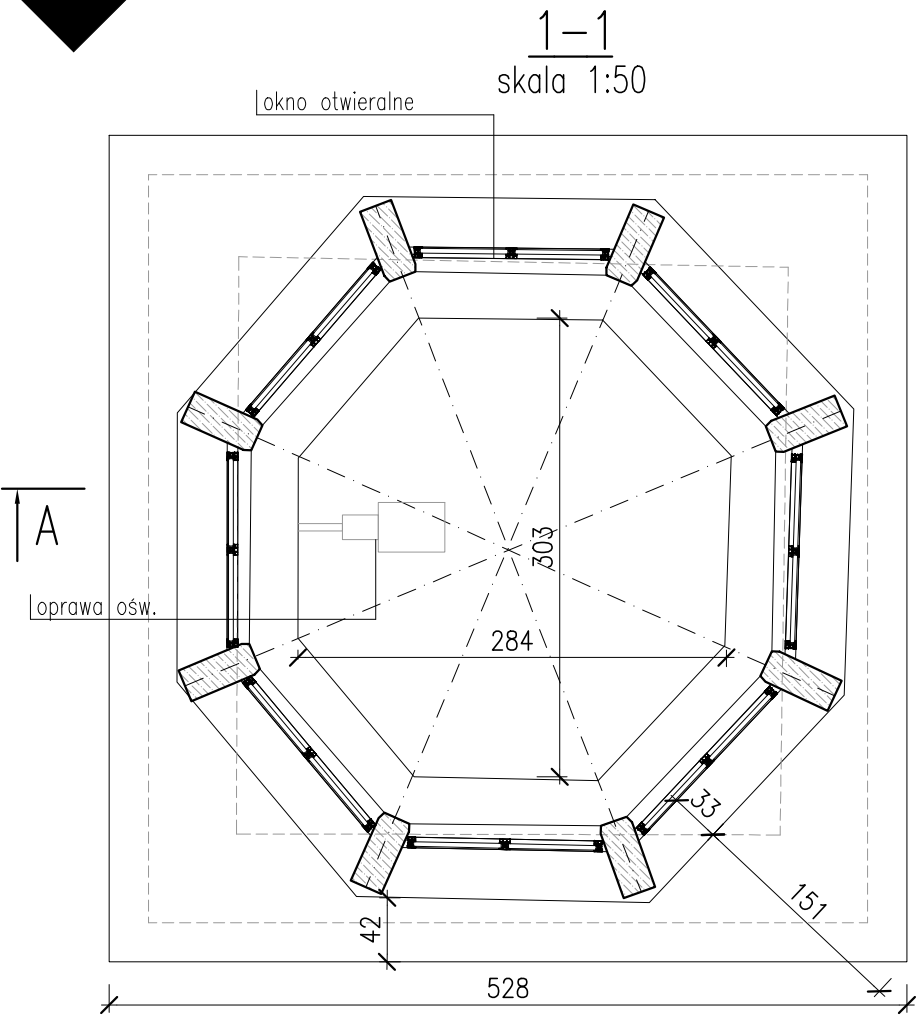

WIEŻYCZKA - BIBLIOTECZNA 23

STAN ISTN.

skala 1:50

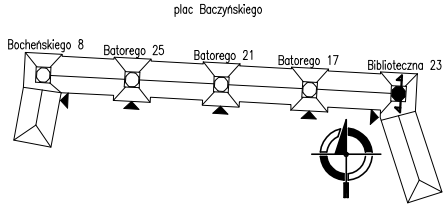

Informacje dodatkowe:

- Klatka schodowa ogrzewana:
 - grzejnik płytowy przy wejściu do klatki schodowej,
 - grzejnik płytowy w pionie klatki schodowej.
- Kubatura pionu klatki schodowej wraz z wieżyczką to ok. 345 m³.

NAZWA PROJEKTU		
REMONT PIĘCIU WIEŻYCEK W BUDYNKU MIESZKALNYM WIELORODZINNYM		
ZLOKALIZOWANYM PRZY UL. BOCHEŃSKIEGO 6-8, BATOREGO 15-27,		
BIBLIOTECZNEJ 19-23 W TYCHACH		
NAZWA OBIEKTU BUDOWLANEGO		
BUDYNEK MIESZKALNY WIELORODZINNY		
TYTUŁ RYSUNKU		
WIEŻYCZKA - BIBLIOTECZNA 23		
- STAN ISTN.		
PROJEKTOWAŁ	mgr inż. arch. ROBERT GRZYWNOWICZ	
	50/03/SŁOKK/II	
PROJEKTOWAŁ	mgr inż. MICHAŁ BITNER	
	SLK/1380/PWBKb/24	
SKALA	DATA	NR RYS.
1:50	czerwiec 2025 r.	PB4
STEKRA Sp. z o. o. 43-190 MIKOŁÓW, ul. OKRZEJ 25		