


- ① Siatka naklejona na podłoże
- ② Zaprawa klejąca
- ③ Izolacja termiczna
- ④ Zaprawa zbrojona siatką z włókna szklanego
- ⑤ Farba gruntująca
- ⑥ Wyprawa elewacyjna
- ⑦ Klin izolacyjny

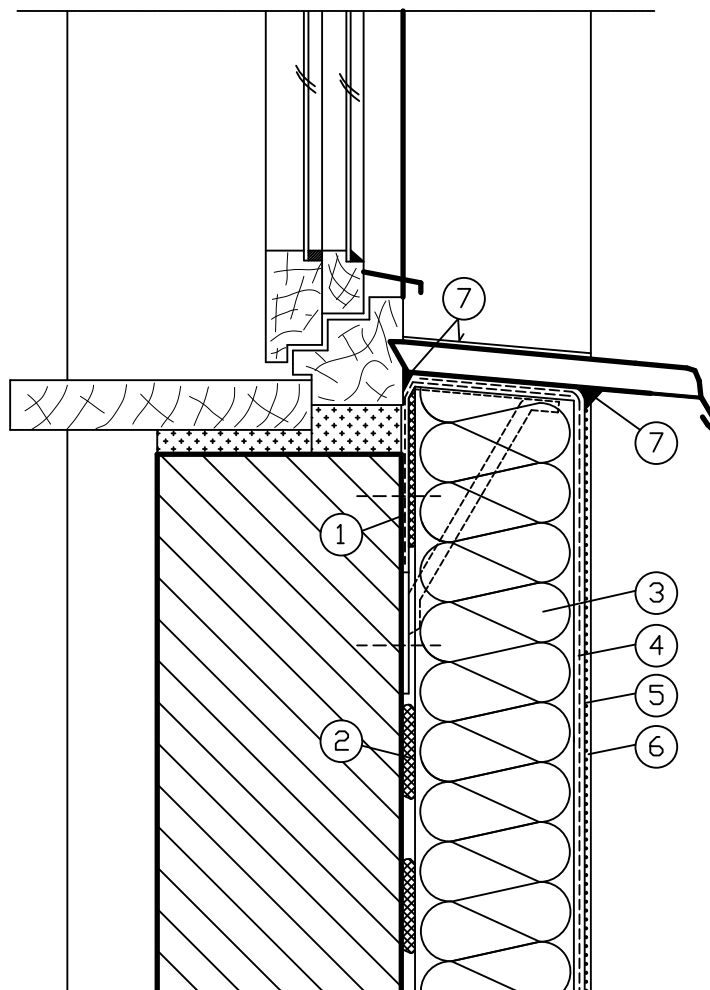

TEMAT PROJEKT ARCHITEKTONICZO-BUDOWLANY OCIEPLENIE I REMONT WIELORODZINNEGO BUDYNKU MIESZKALNEGO ZLOKALIZOWANEGO W TYCHACH PRZY UL. EDUKACJI 26-34		
ADRES TYCHY 43-100, ul. EDUKACJI 26-34		
OBIEKT BUDYNEK MIESZKALNY WIELORODZINNY		
TEMAT RYSUNKU DOCIEPLENIE MURU POD OKNEM OSADZONYM W LICU ŚCIANY		
branża	ARCHITEKTURA – TECHNOLOGIA	faza PB
zespół	imie i nazwisko	nr upr.
opracował	mgr inż.arch.AGNIESZKA BOKIEWICZ-MARCHEWKA	27/SŁOKK/2017
opracował	mgr inż. KLAUDIA RUDNICKA	
inwestor	WSPÓLNOTA MIESZKANIOWA NIERUCHOMOŚCI PRZY UL. EDUKACJI 26-34, 43-100 TYCHY	
SKALA 1:10	DATA STYCZEŃ 2026	NR RYSUNKU D1