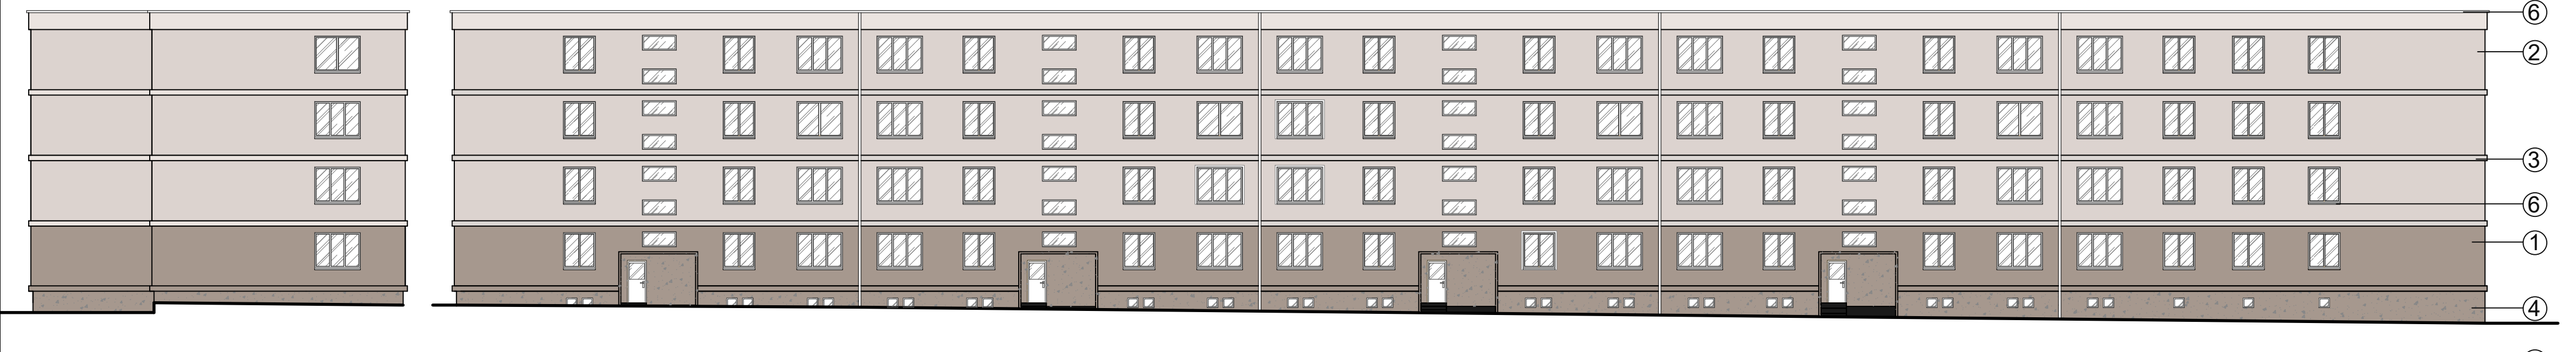

OŚCIEŻA OKIENNE i LOGGIE W KOLORZE BIAŁYM

3 TYNK SILIKONOWY KOLOR SIENA 30

2 TYNK SILIKONOWY KOLOR SIENA 25

1 TYNK SILIKONOWY KOLOR SIENA 15

4 TYNK MOZAIKOWY

5 BALUSTRADA KOLOR CZARNY

6 OBRÓBKA BLACHARSKA RAL 7016

UWAGA: Z POWODU OGRANICZEŃ PROCESU DRUKOWANIA – KOLORY TYNKÓW SĄ PRZYBLIŻONE I NALEŻY JE TRAKTOWAĆ POGLĄDOWO.

TEMAT	PROJEKT ARCHITEKTONICZNO-BUDOWLANY DOCIEPLENIE I REMONT WIELORODZINNEGO BUDYNKU MIESZKALNEGO ZLOKALIZOWANEGO W TYCHACH PRZY UL. EDUKACJI 26-34
ADRES	TYCHY 43-100, ul. EDUKACJI 26-34
OBIEKT	BUDYNEK MIESZKALNY WIELORODZINNY
TEMAT RYSUNKU	ELEWACJE - STAN PROJEKTOWANY
branża	ARCHITEKTURA – TECHNOLOGIA — faza PB
zespół	brak i nazwisko — nr upr.
opracował	mgr. Inż.arch.AGNIESZKA BOKIEWICZ-MARCHEWKA — ŁT/5LOM/20/1
opracował	mgr Inż. KLAUDIA RUDNICKA
Inwestor	WSPÓLNOTA MIESZKANIOWA NIERUCHOMOŚCI PRZY UL. EDUKACJI 26–34, 43–100 TYCHY
SKALA 1:200	DATA STYCZEŃ 2026 — NR RYSUNKU PA/02

termoexpert