


Projektowana tablica administracyjna TA1 zlokalizowana na parterze  
w klatce schodowej nr 9 (ul. Curie - Skłodowskiej, Tychy)

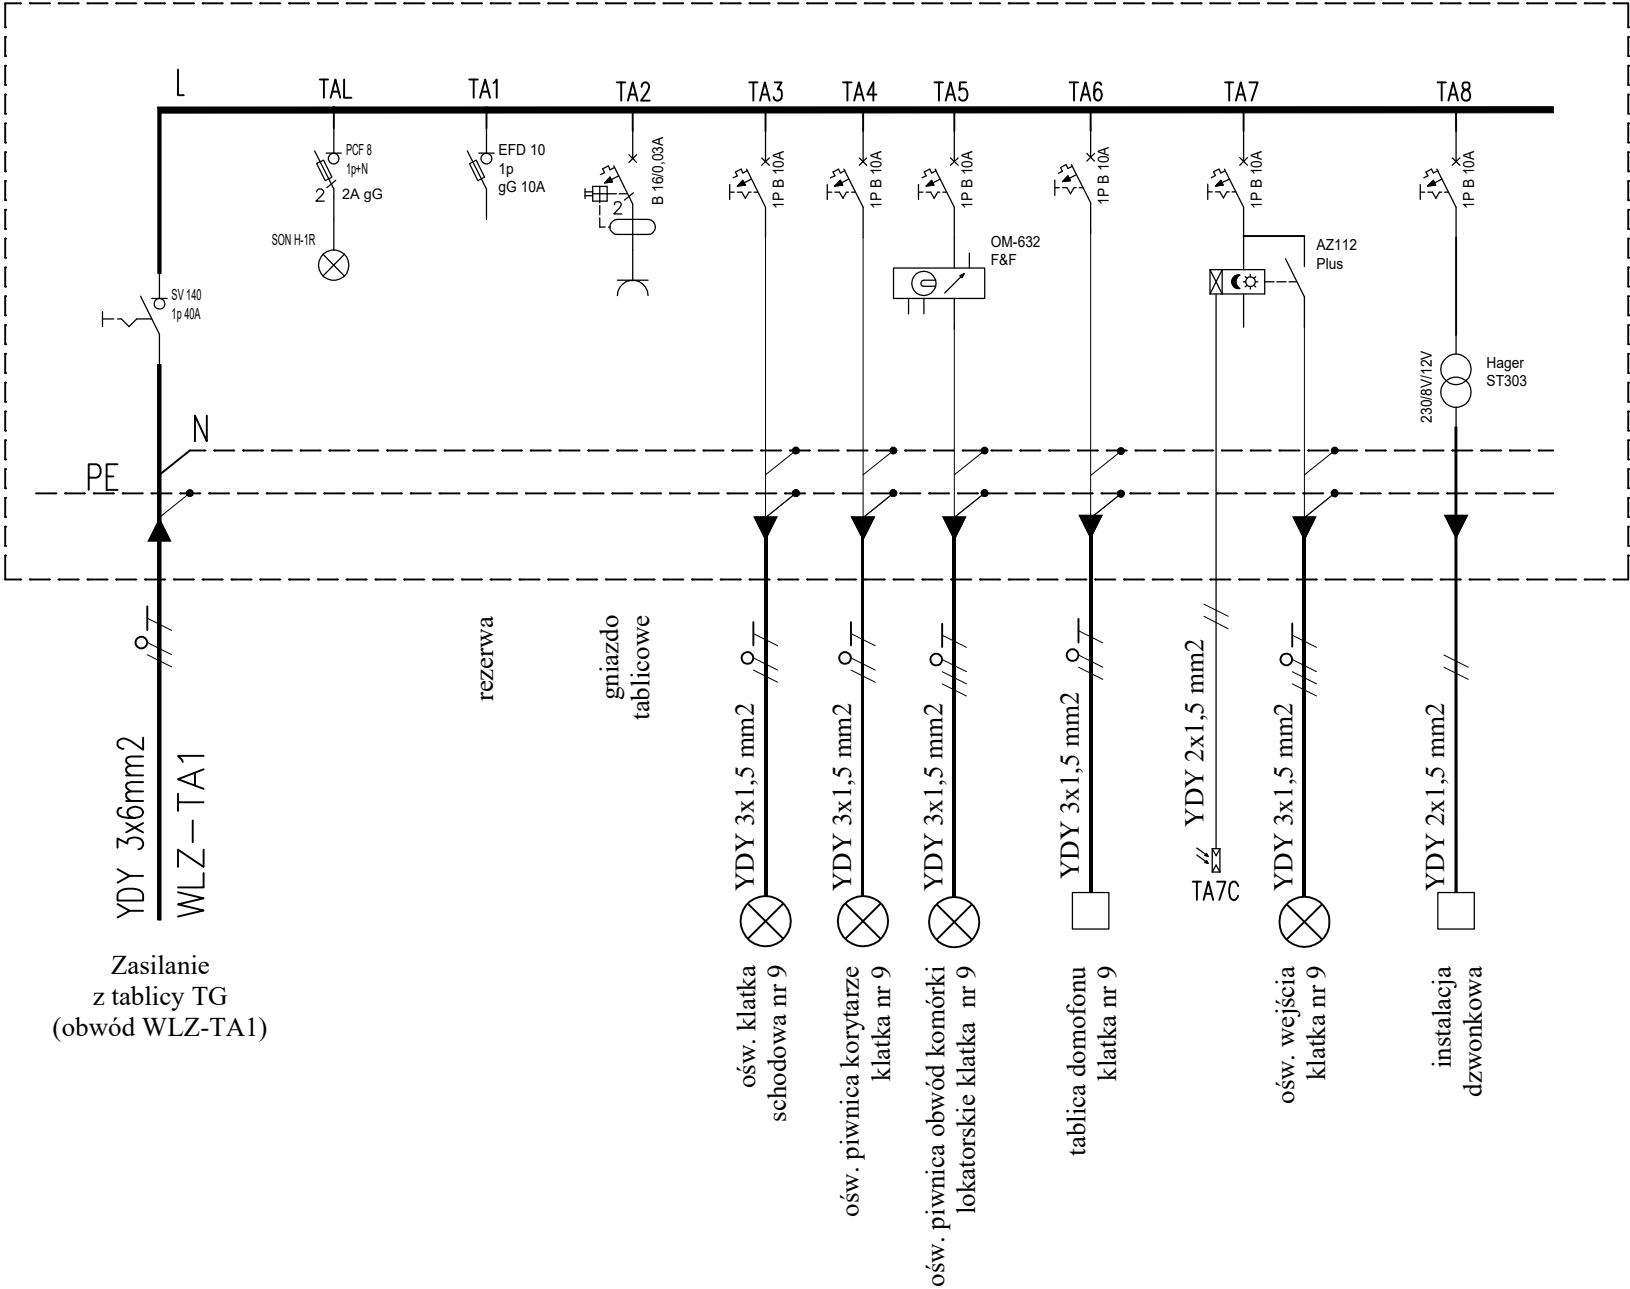

Inwestor:	Wspólnota Mieszkanova nr 55/III nieruchomości przy ul. M. Curie-Skłodowskiej 9-11 w Tychach			
Obiekt:	Budynek mieszkalny wielorodzinny			
Temat zadania:	REMONT INSTALACJI ELEKTRYCZNEJ W BUDYNKU MIESZKALNYM WIELORODZINNYM			
Adres:	43-100 TYCHY ul. M. Curie-Skłodowskiej 9-11			
Nazwa rys.	Schemat tablicy administracyjnej TA1			
Opracował:	Imię i nazwisko	Nr.upraw.	Podpis	Branża:
Projektował:	inż. Adam Kafka	SLK/9704POE/21		ELEKTRYCZNA
Nr rys.:	E.07	SLK/4305POOE/12		Data: 02.2026
Skala: --	PROJEKT BUDOWLANO-WYKONAWCZY			