

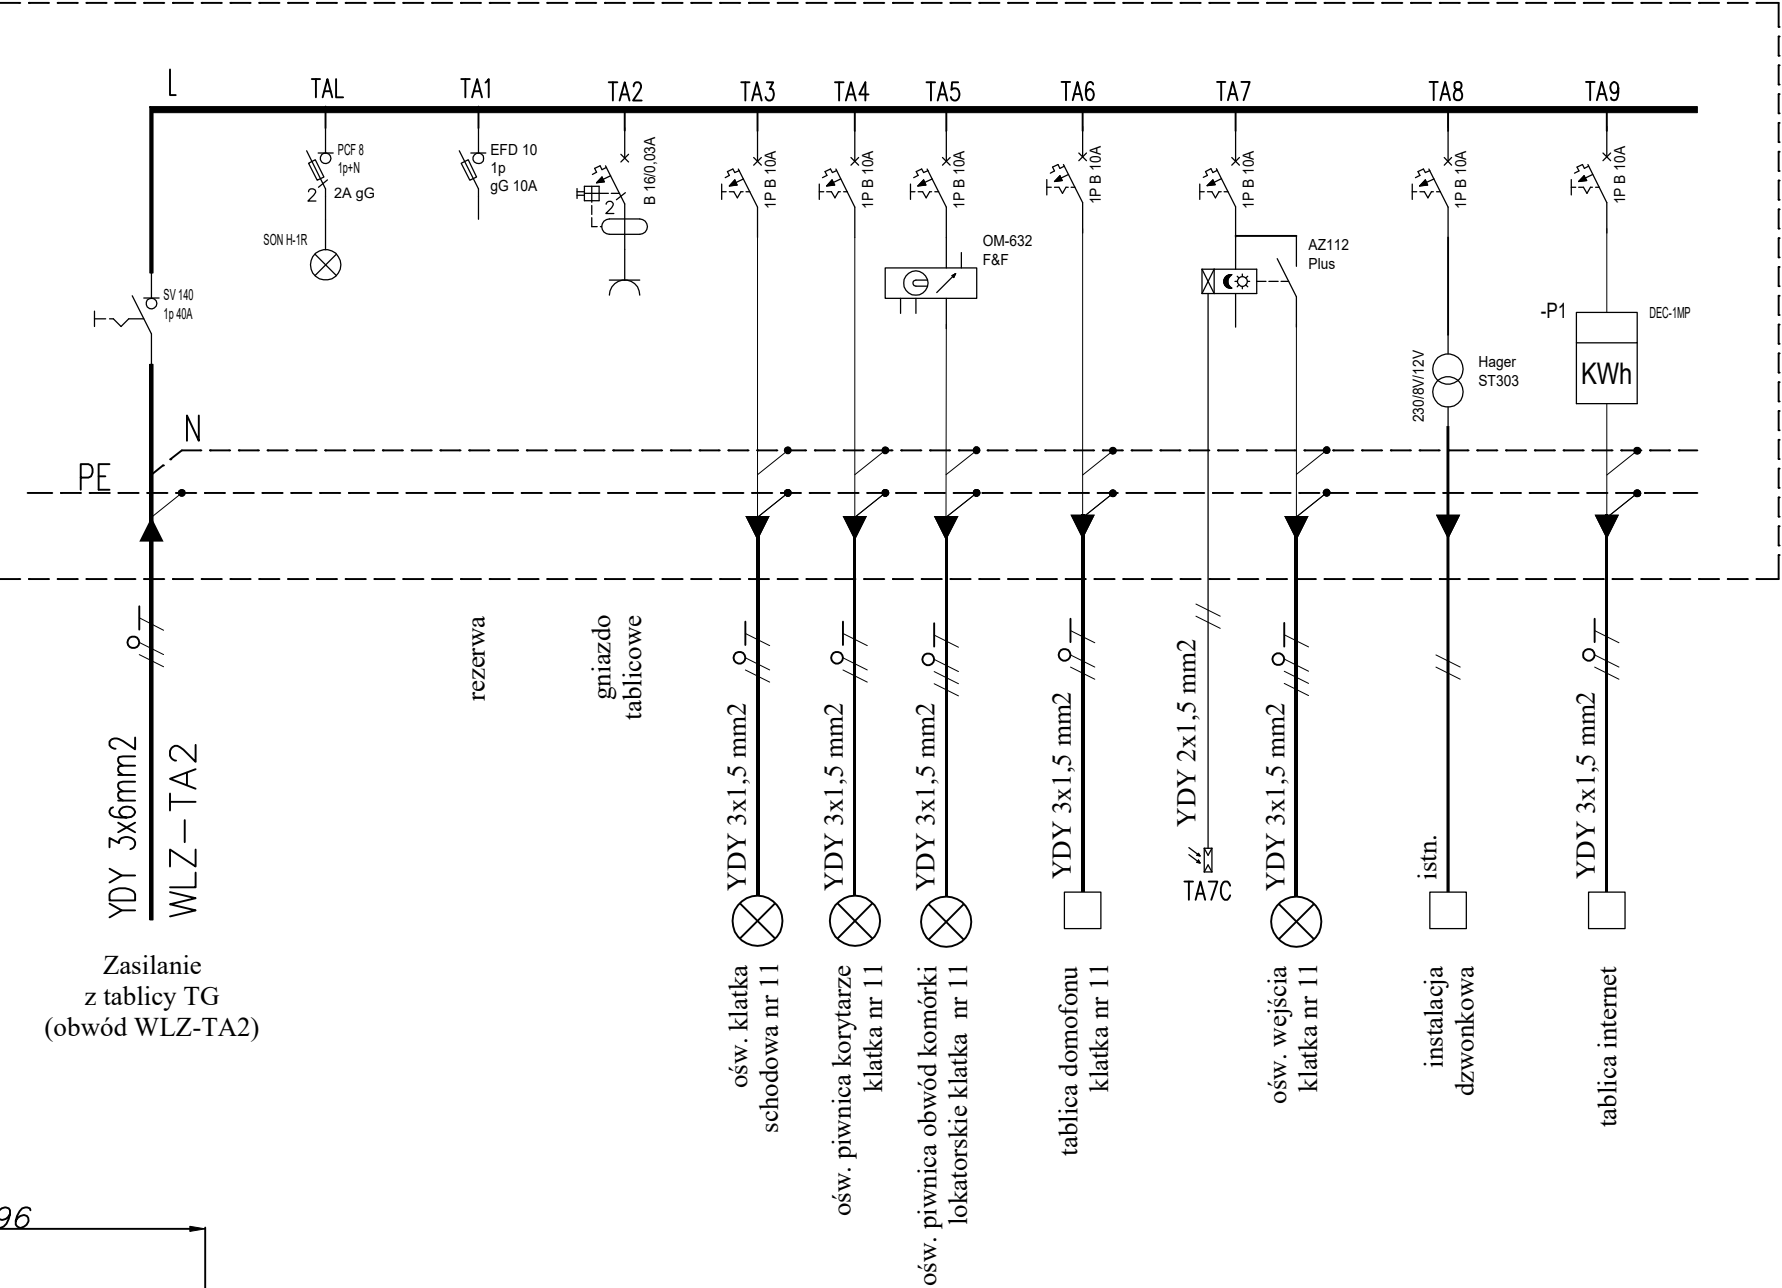


Projektowana tablica administracyjna TA2 zlokalizowana na parterze
w klatce schodowej nr 11 (ul. Curie - Skłodowskiej, Tychy)

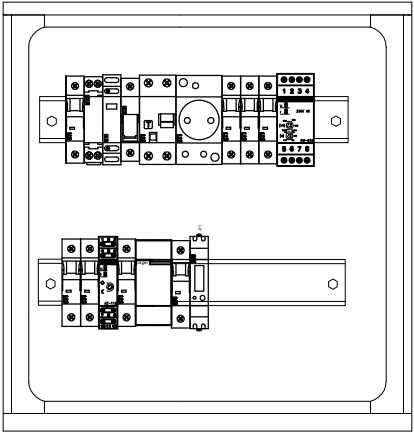

Zasilanie
z tablicy TG
(obwód WLZ-TA2)

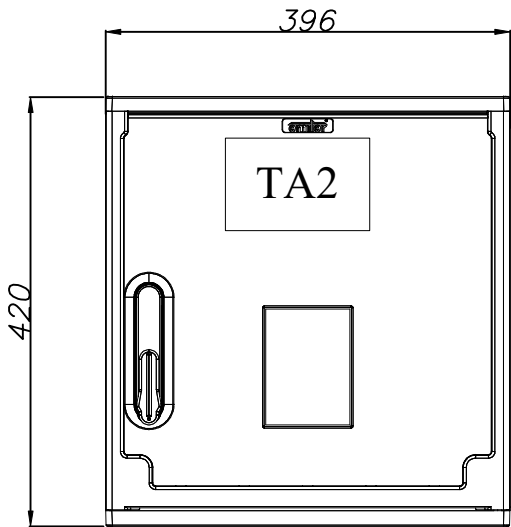

Inwestor:	Wspólnota Mieszkanowa nr 55/III nieruchomości przy ul. M. Curie-Skłodowskiej 9-11 w Tychach				
Obiekt:	Budynek mieszkalny wielorodzinny				
Temat zadania:	REMONT INSTALACJI ELEKTRYCZNEJ W BUDYNKU MIESZKALNYM WIELORODZINNYM				
Adres:	43-100 TYCHY ul. M. Curie-Skłodowskiej 9-11				
Nazwa rys.	Schemat tablicy administracyjnej TA2				
	Imię i nazwisko	Nr.upraw.	Podpis	Branża:	
Opracował:	inż. Adam Kafka	SLK/9704POE/21		ELEKTRYCZNA	
Projektował:	mgr inż. Michał Pietrzyński	SLK/4305POE/12		Data:	02.2026
Nr rys.:	E.09				
Skala: --			PROJEKT BUDOWLANO-WYKONAWCZY		
	www.eelektryk.pl				