
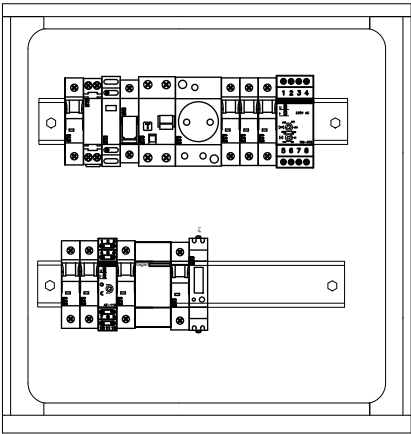
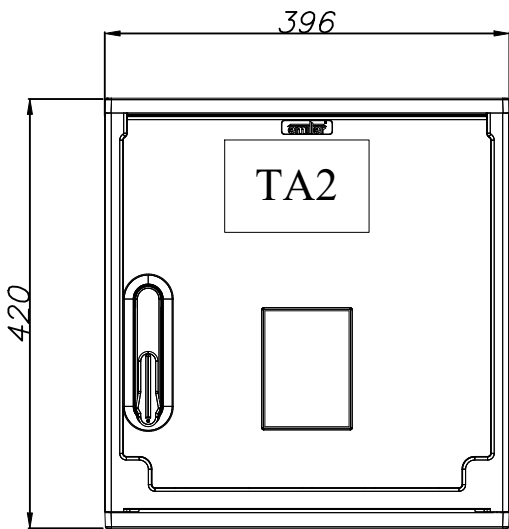


Projektowana tablica administracyjna TA2 zlokalizowana na parterze
w klatce schodowej nr 11 (ul. Curie - Skłodowskiej, Tychy)

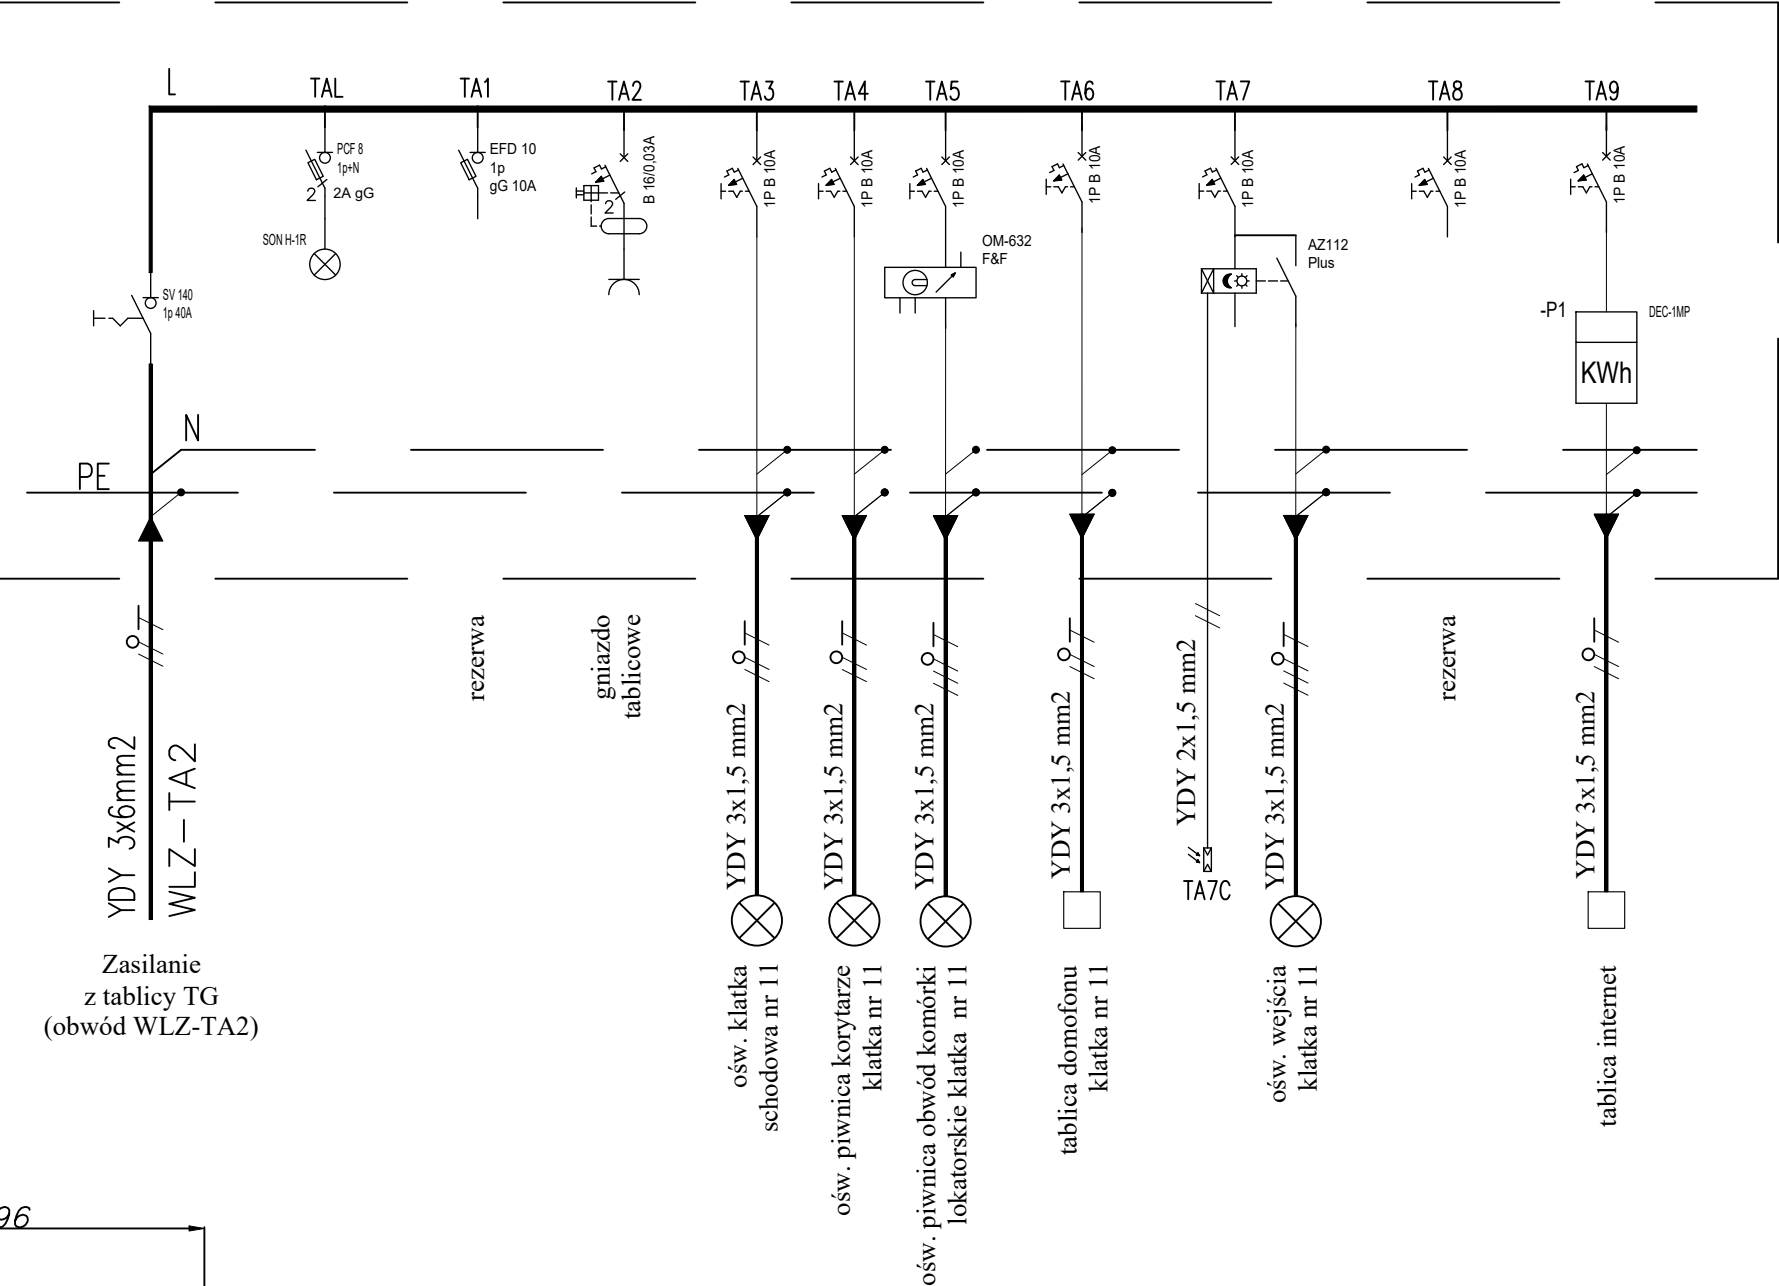

Inwestor:	Wspólnota Mieszkanowa nr 55/III nieruchomości przy ul. M. Curie-Skłodowskiej 9-11 w Tychach				
Obiekt:	Budynek mieszkalny wielorodzinny				
Temat zadania:	REMONT INSTALACJI ELEKTRYCZNEJ W BUDYNKU MIESZKALNYM WIELORODZINNYM				
Adres:	43-100 TYCHY ul. M. Curie-Skłodowskiej 9-11				
Nazwa rys.	Schemat tablicy administracyjnej TA2				
	Imię i nazwisko	Nr.upraw.	Podpis	Branża:	
Opracował:	inż. Adam Kafka	SLK9704POE/21		ELEKTRYCZNA	
Projektował:	mgr inż. Michał Pietrzyński	SLK4305POOE/12		Data:	02.2026
Nr rys.: E.09		PROJEKT BUDOWLANO-WYKONAWCZY			
Skala: --	www.eelektryk.pl				