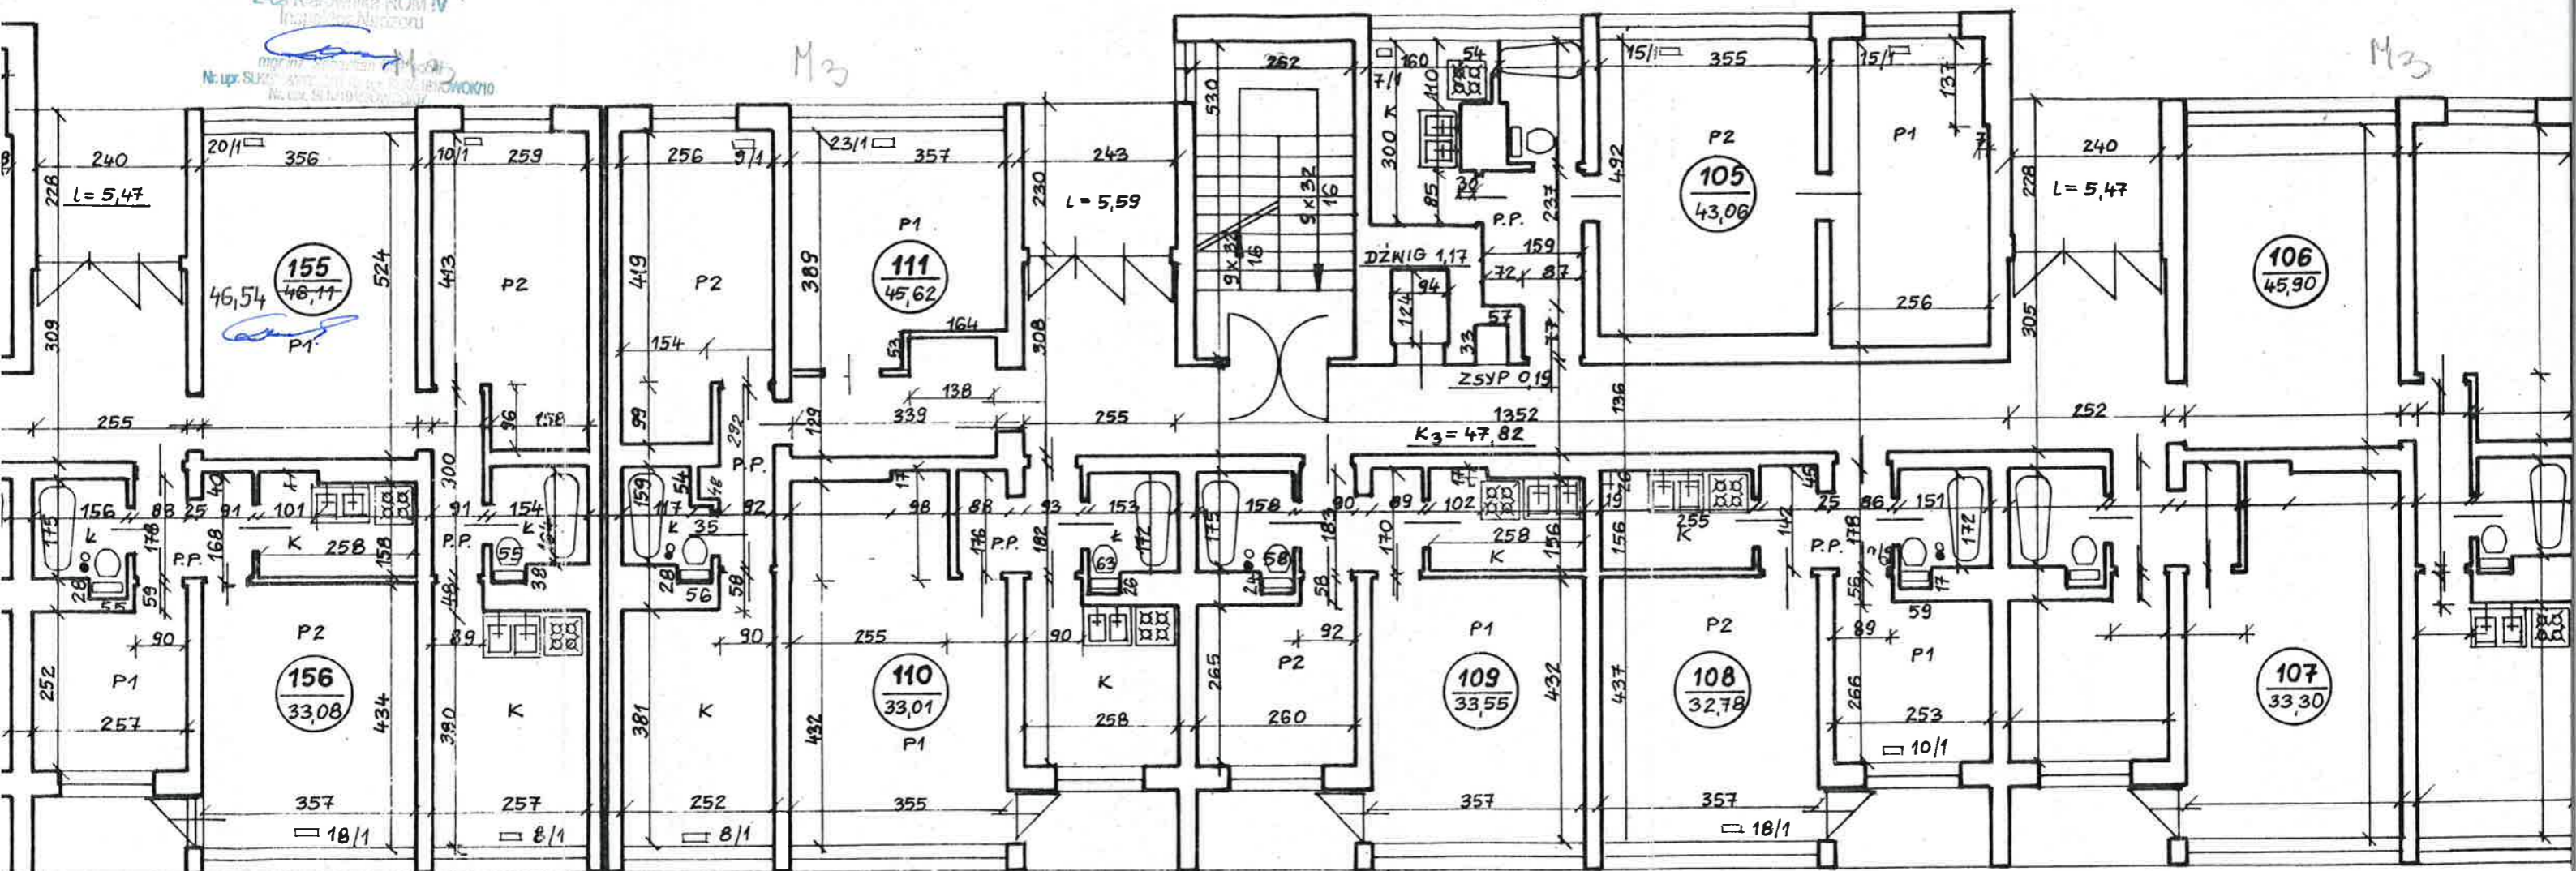


No. upr. SURS: 3472, 3473, 3474, 

M₂

M3

 M_3

M.2

M₂


M2

 M_2

NR6.


M₃


NR 4

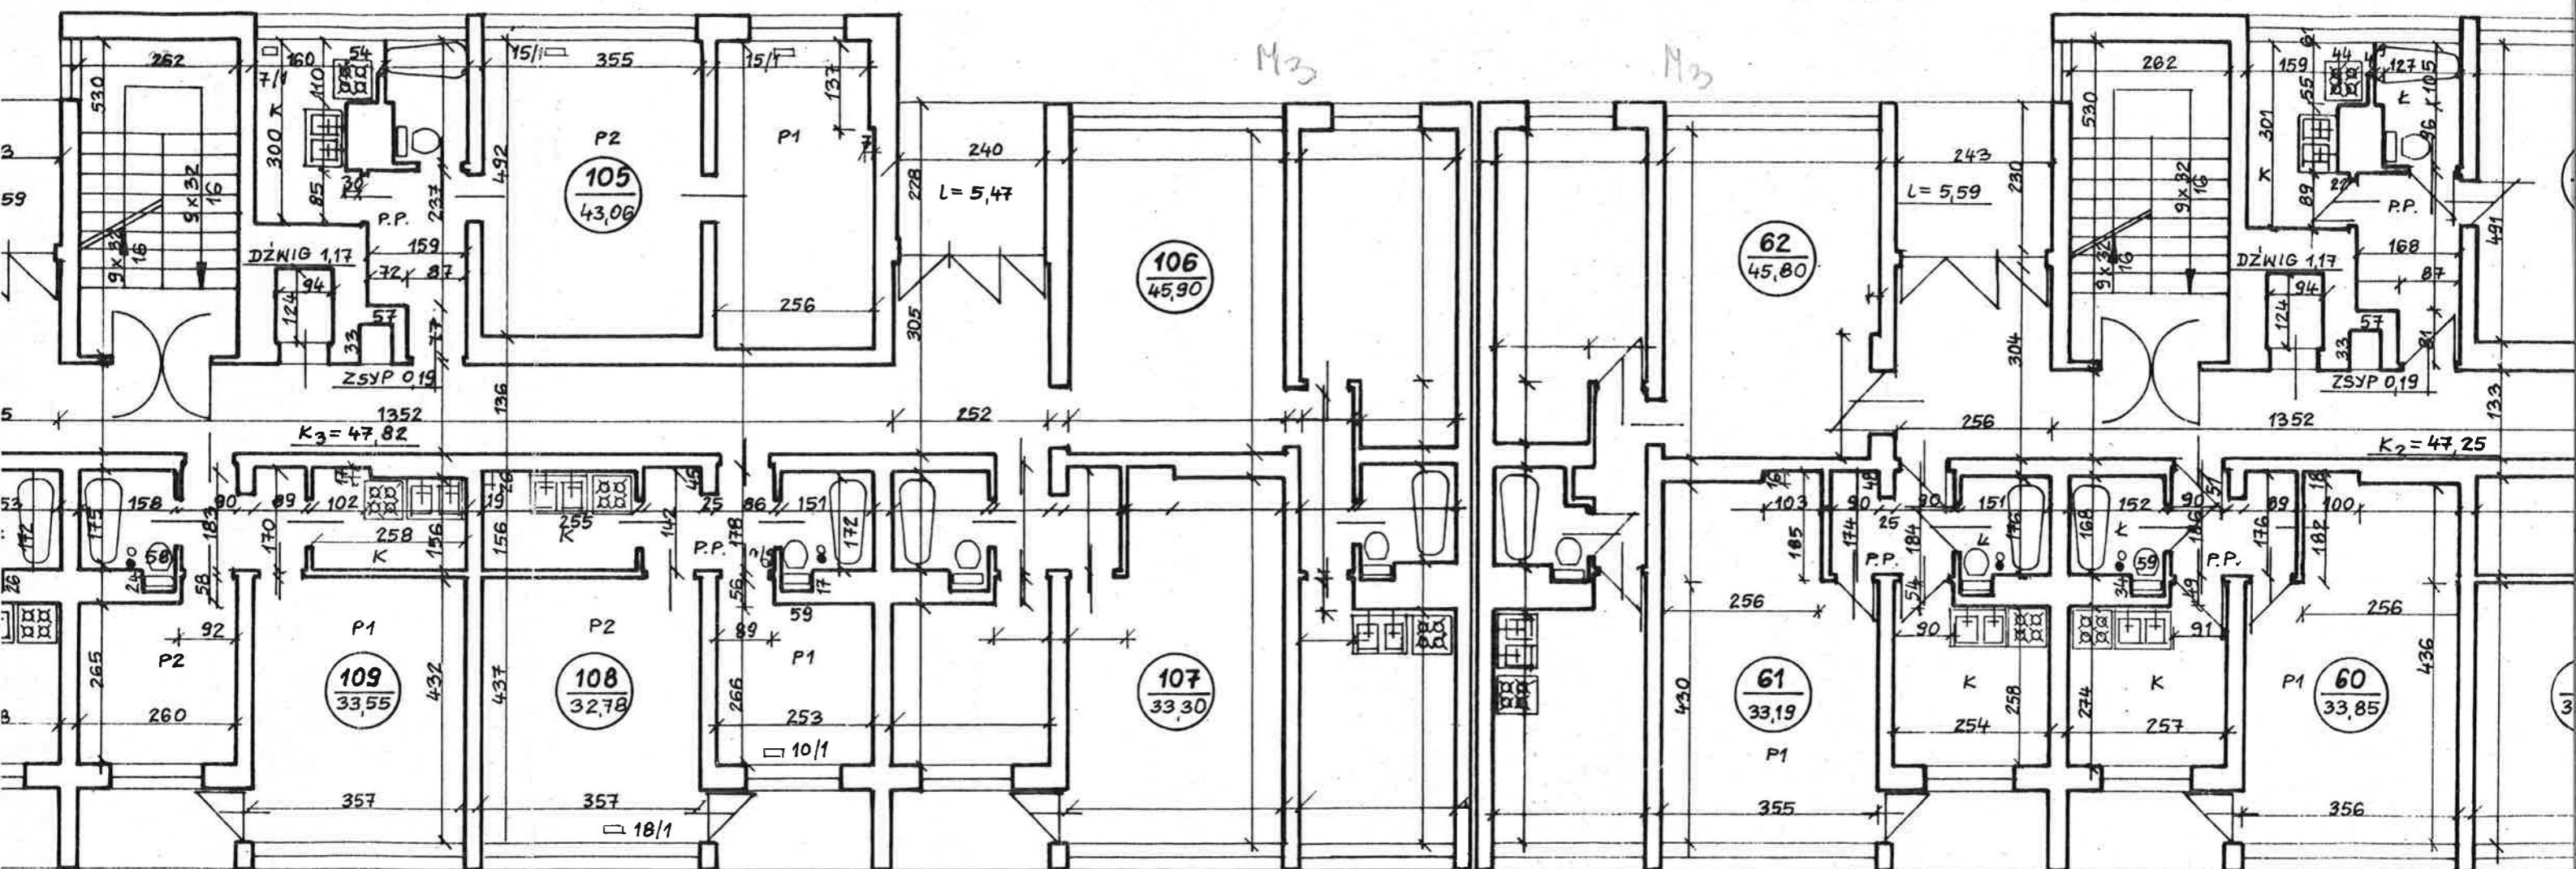 M_3 M₃

M2


 M_2 M_2

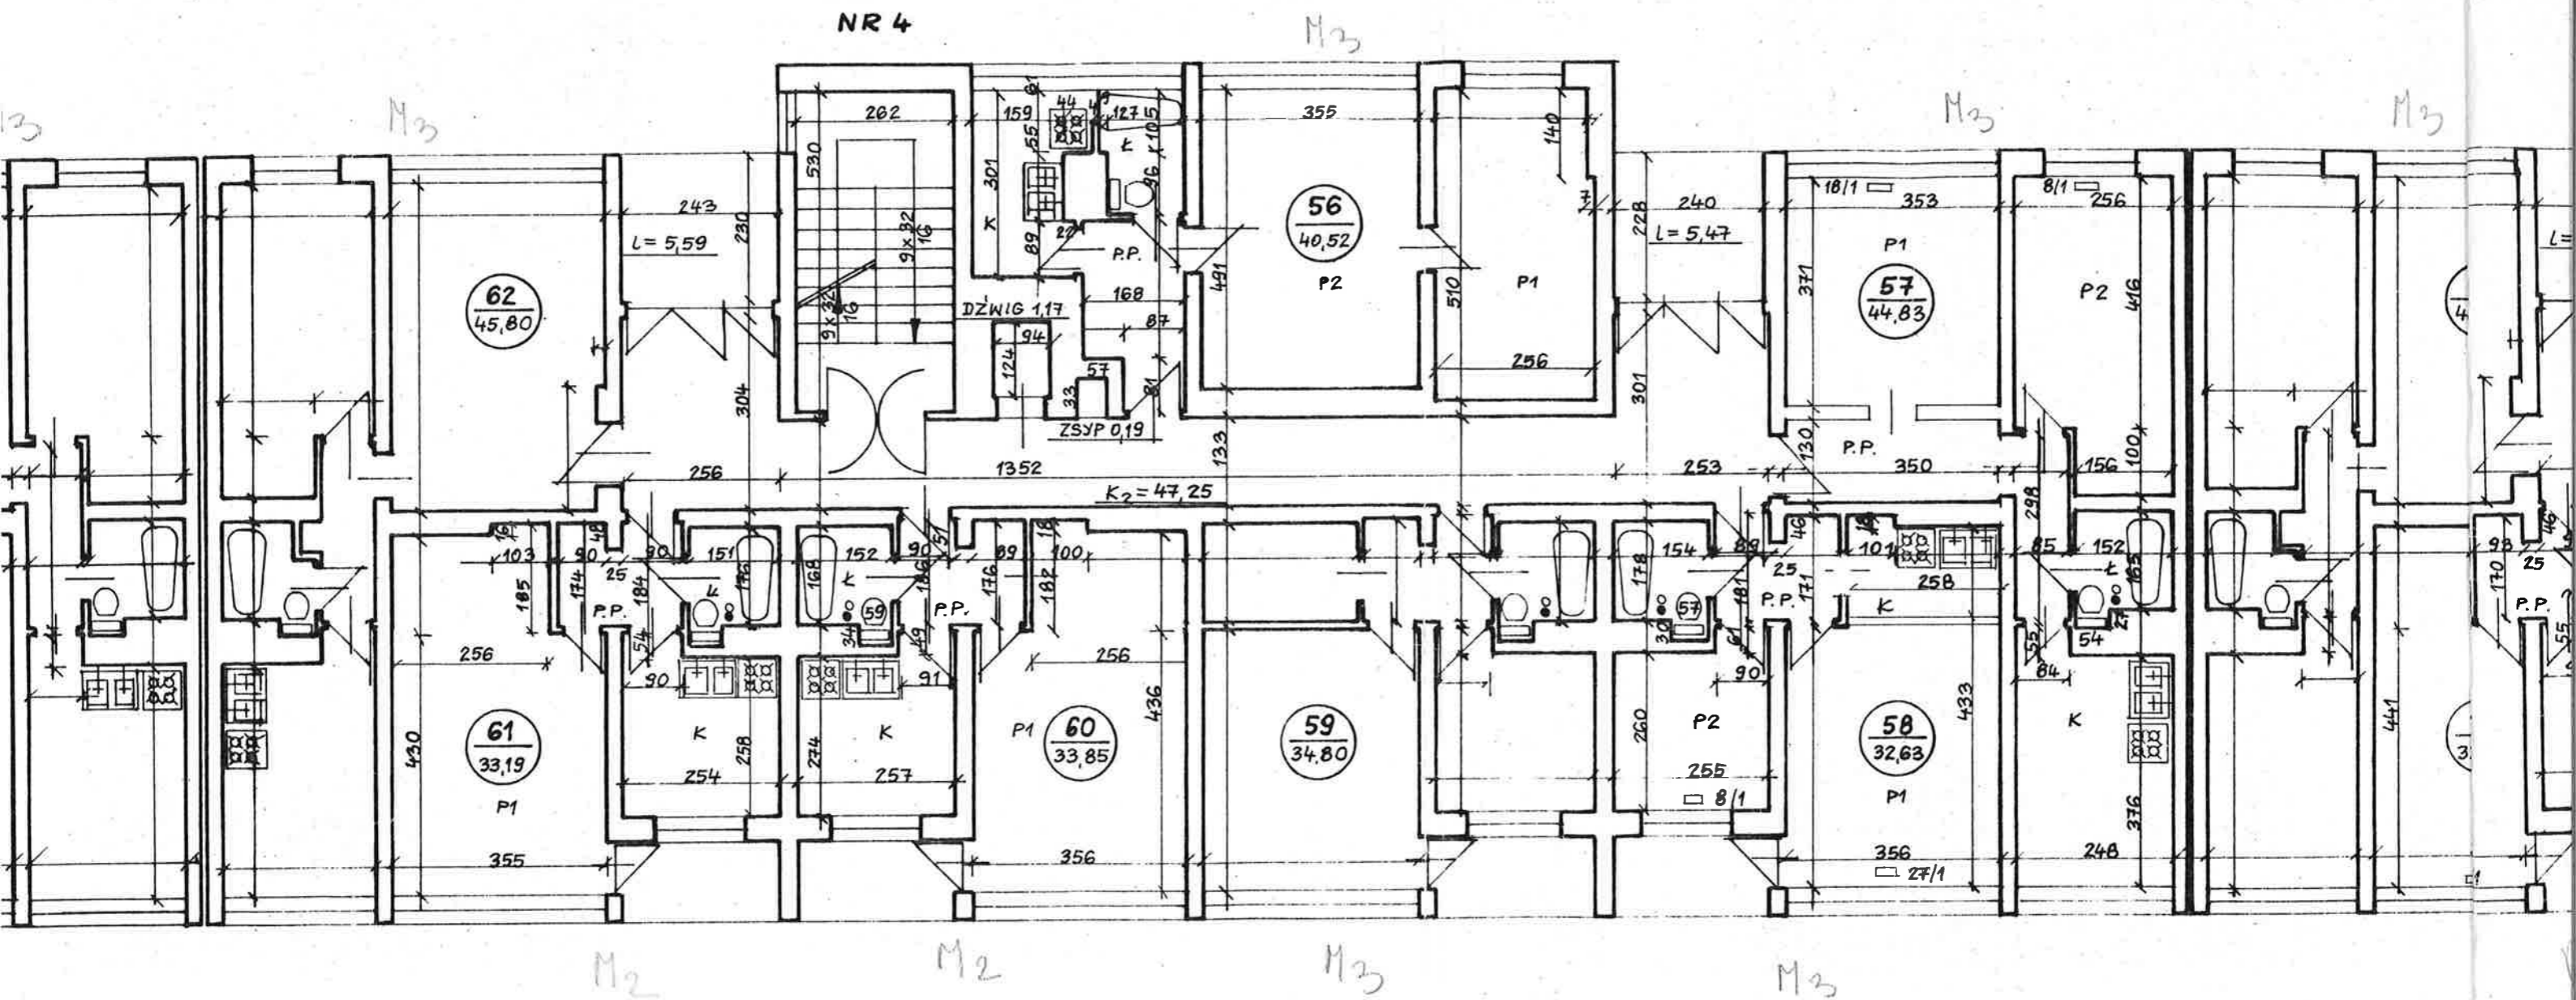

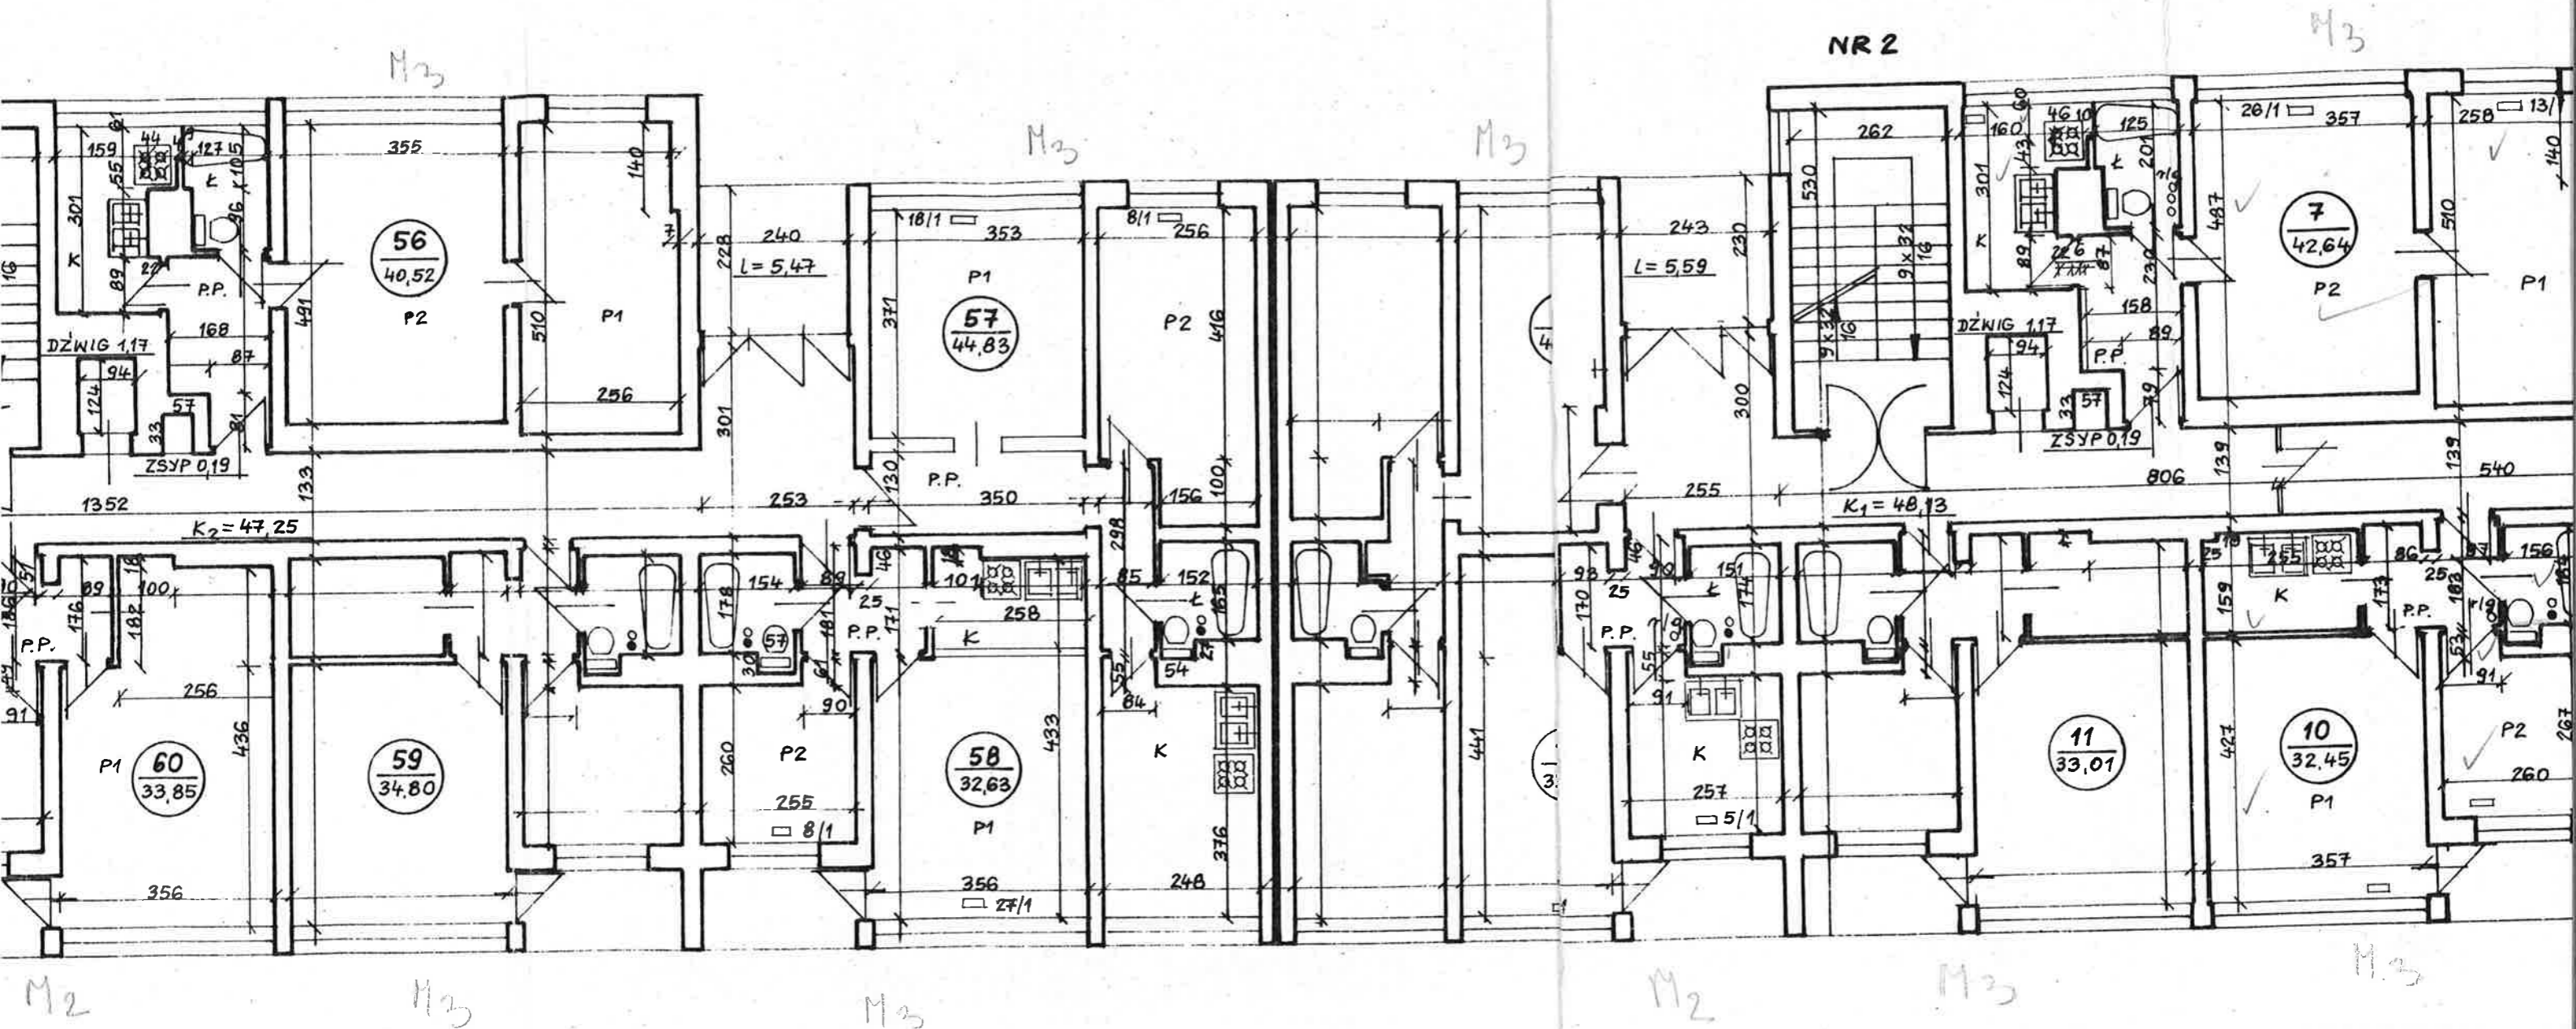

LEGENDA:

- P1 - POKÓJ 1
- P2 - POKÓJ 2
- P3 - POKÓJ 3
- K - KUCHNIA
- K - KAZIENKA
- WC - UBIKACJA
- P.P. - PRZEDPOKÓJ
- K1... - KLATKA SCHODOWA
- 1/10 - RURA GRZENCZA
- 6/1 - KALORYFER

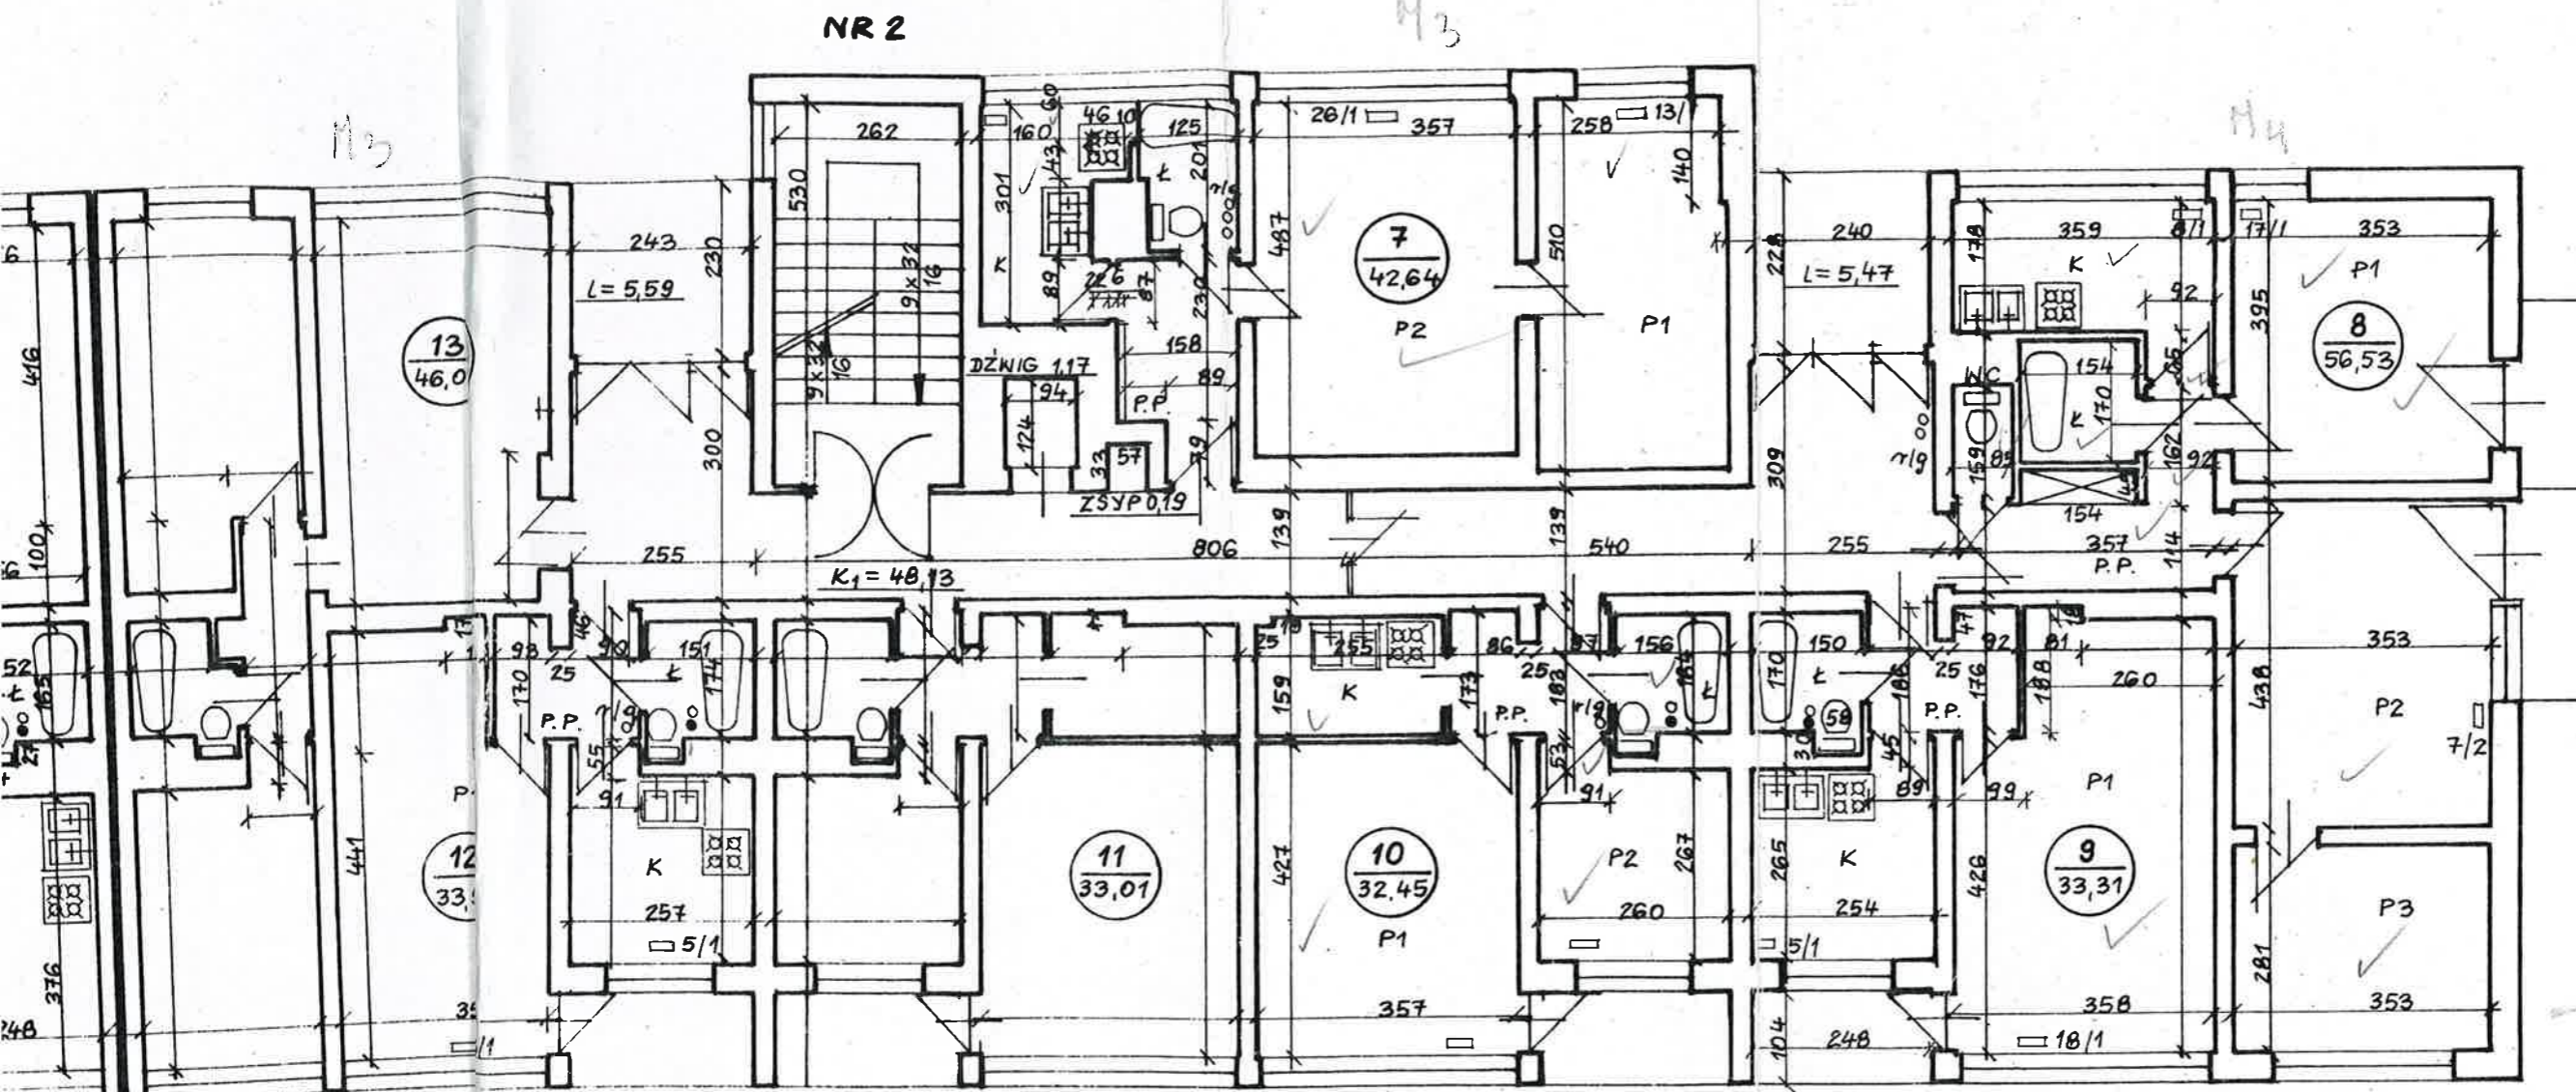

LEGENDA:

- P1 - POKÓJ 1
- P2 - POKÓJ 2
- P3 - POKÓJ 3
- K - KUCHNIA
- WC - WAZIENKA
- WC - UBIKACJA
- P.P. - PRZEDPOKÓJ
- K1... - KLATKA SCHODOWA
- 1/10 - RURA GRZENCZA
- 6/1 - KALORYFER

DOMUS PROJEKT
mgr inż. arch. Halina Abramek
40-069 Katowice, ul. Adamskiego 10/16
tel./fax (032) 2518-618 NIP 634-102-19-92

DOMUS PROJEKT Halina Abramek			
40-069 Katowice, ul. Adamskiego 10/16 tel./fax (0-32) 2-518-518			
TRZĘŚĆ:	INWENTARYZACJA BUDOWLANO-INSTALACYJNA		
	BUDYNKU MIESZKALNEGO		
	TYCHY, UL. DARWINA 2-8		
	RZUT I PIĘTA		
PROJEKTANT	mgr inż. arch. Halina Abramek		SKALA: 1:100
	Nr uprawnień proj. 1335/94 z dnia 30 grudnia 1994 r		NR RYS: 3