



[illegible]

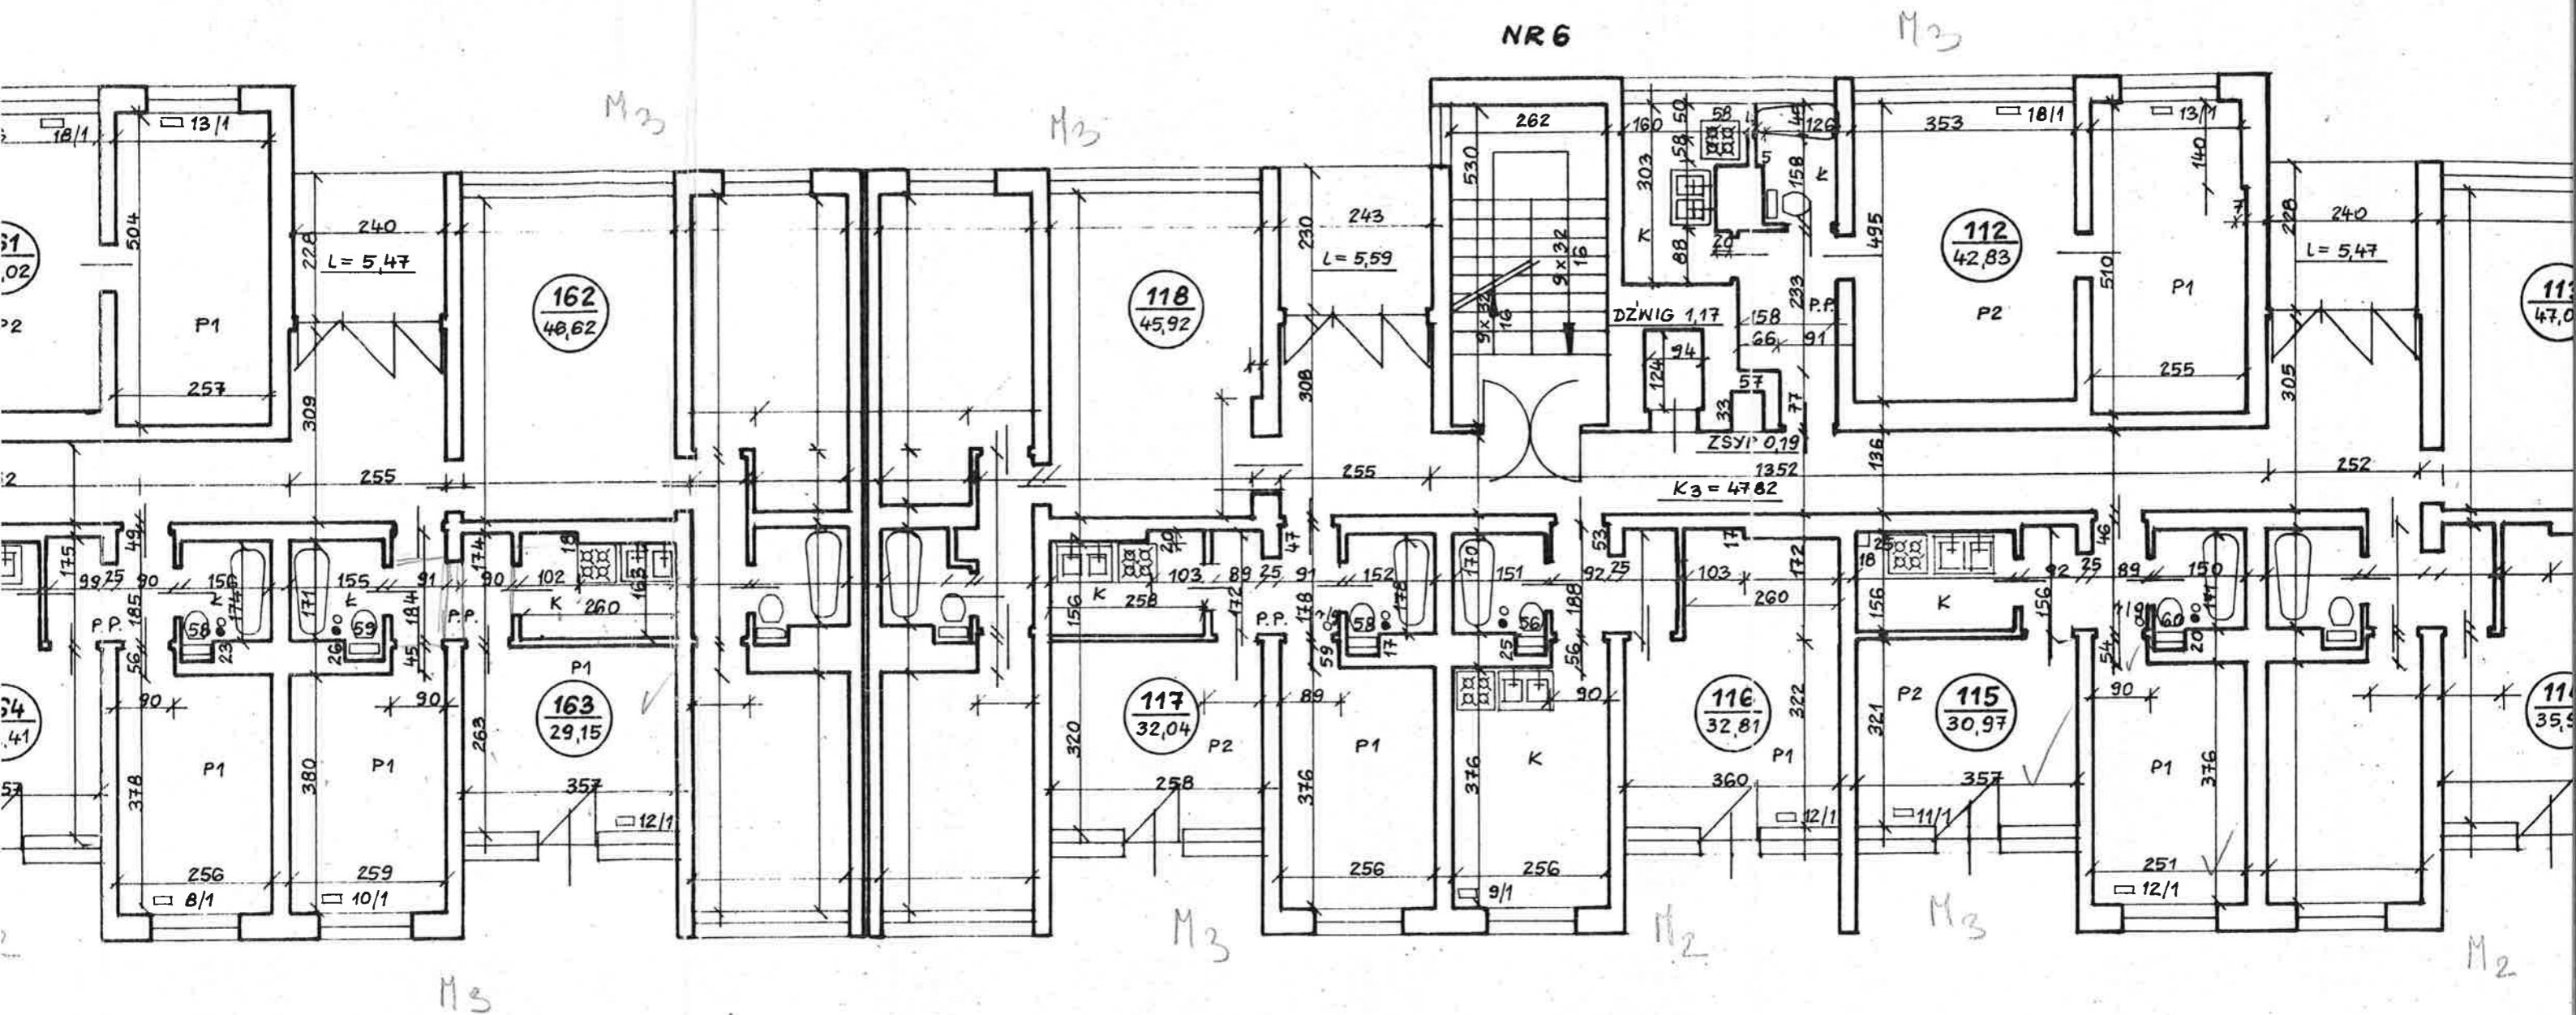



NR 6


M₃

NR 4

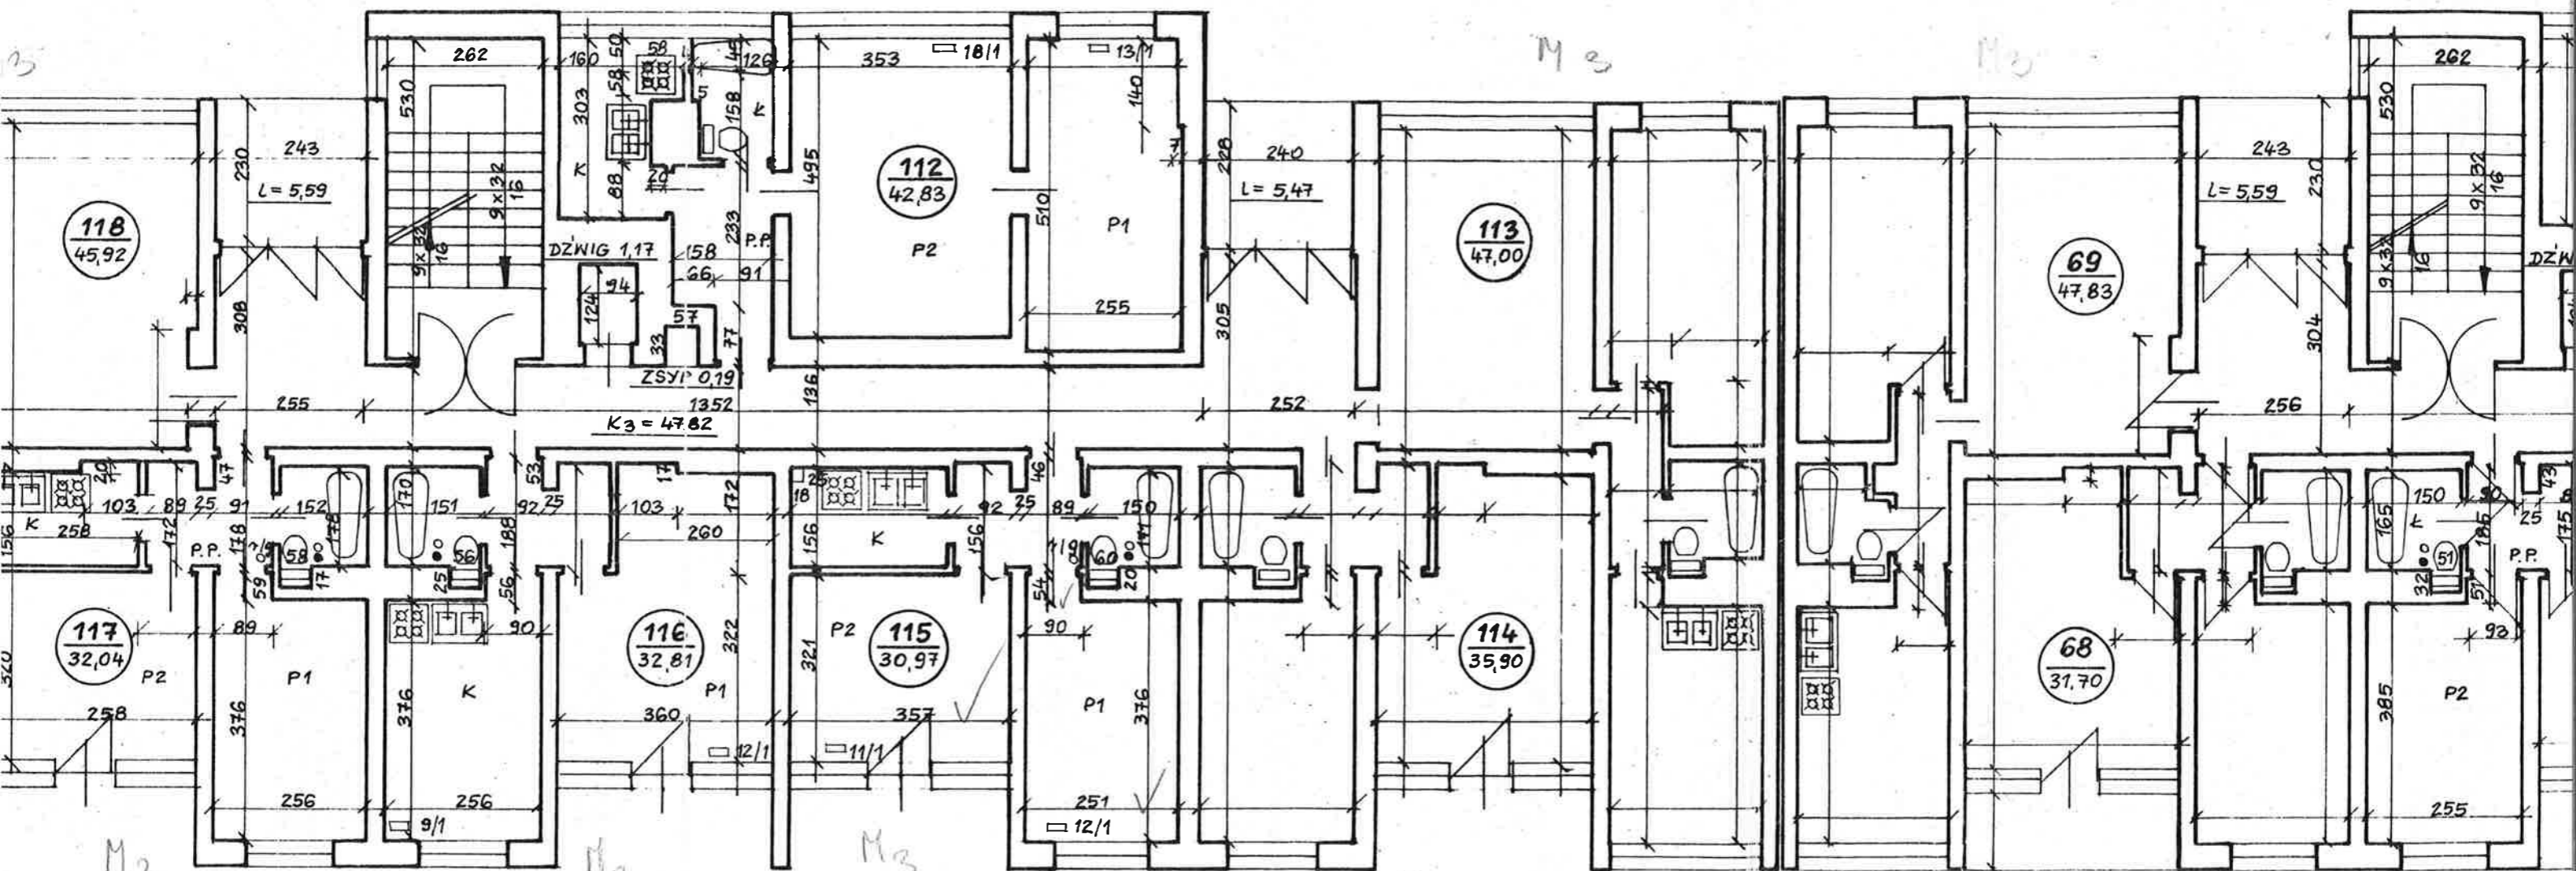M₃M₂M₃M₂M₂M₂

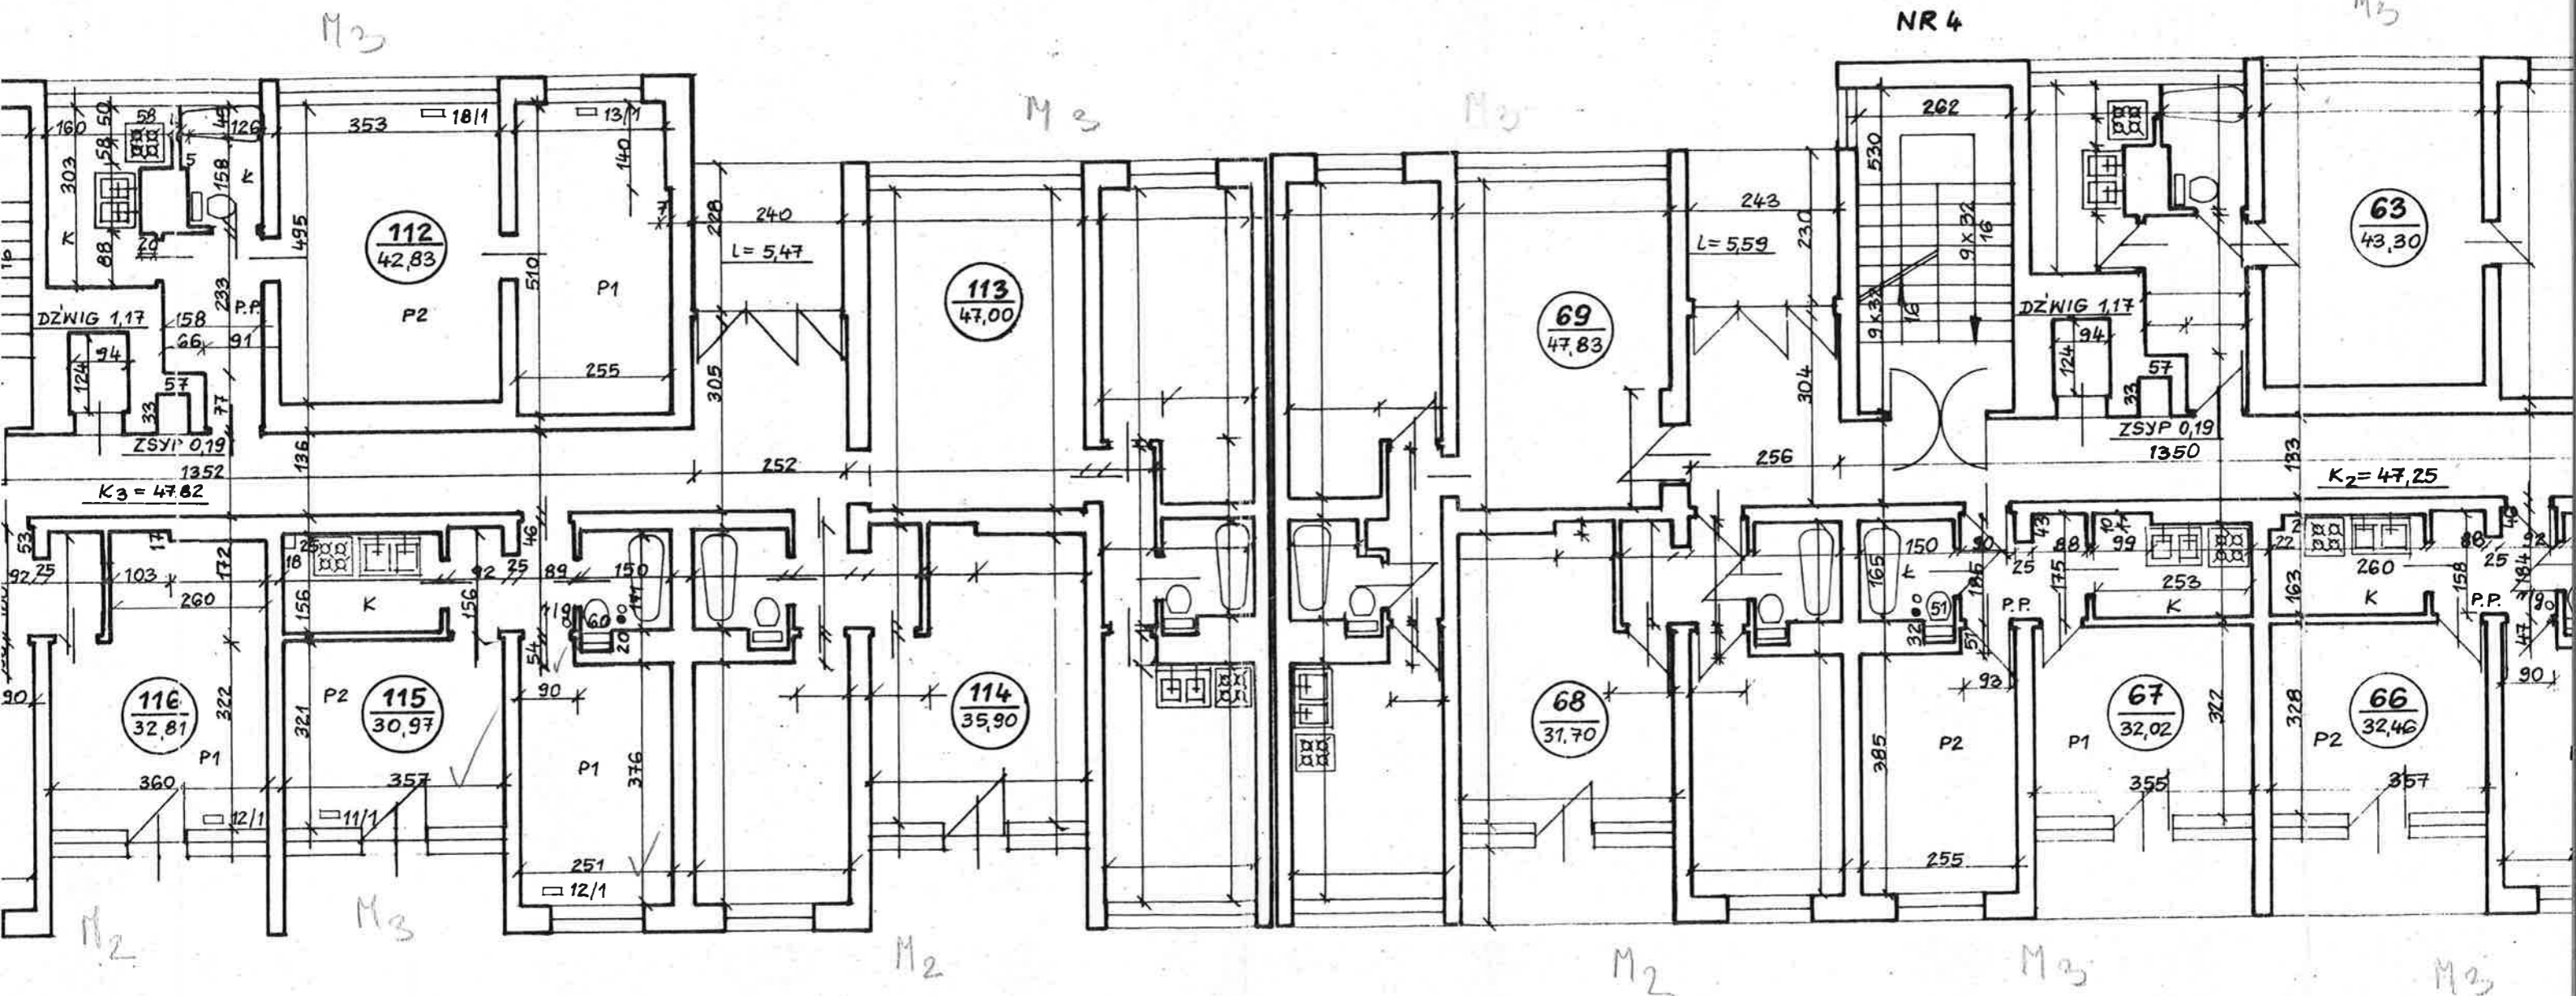


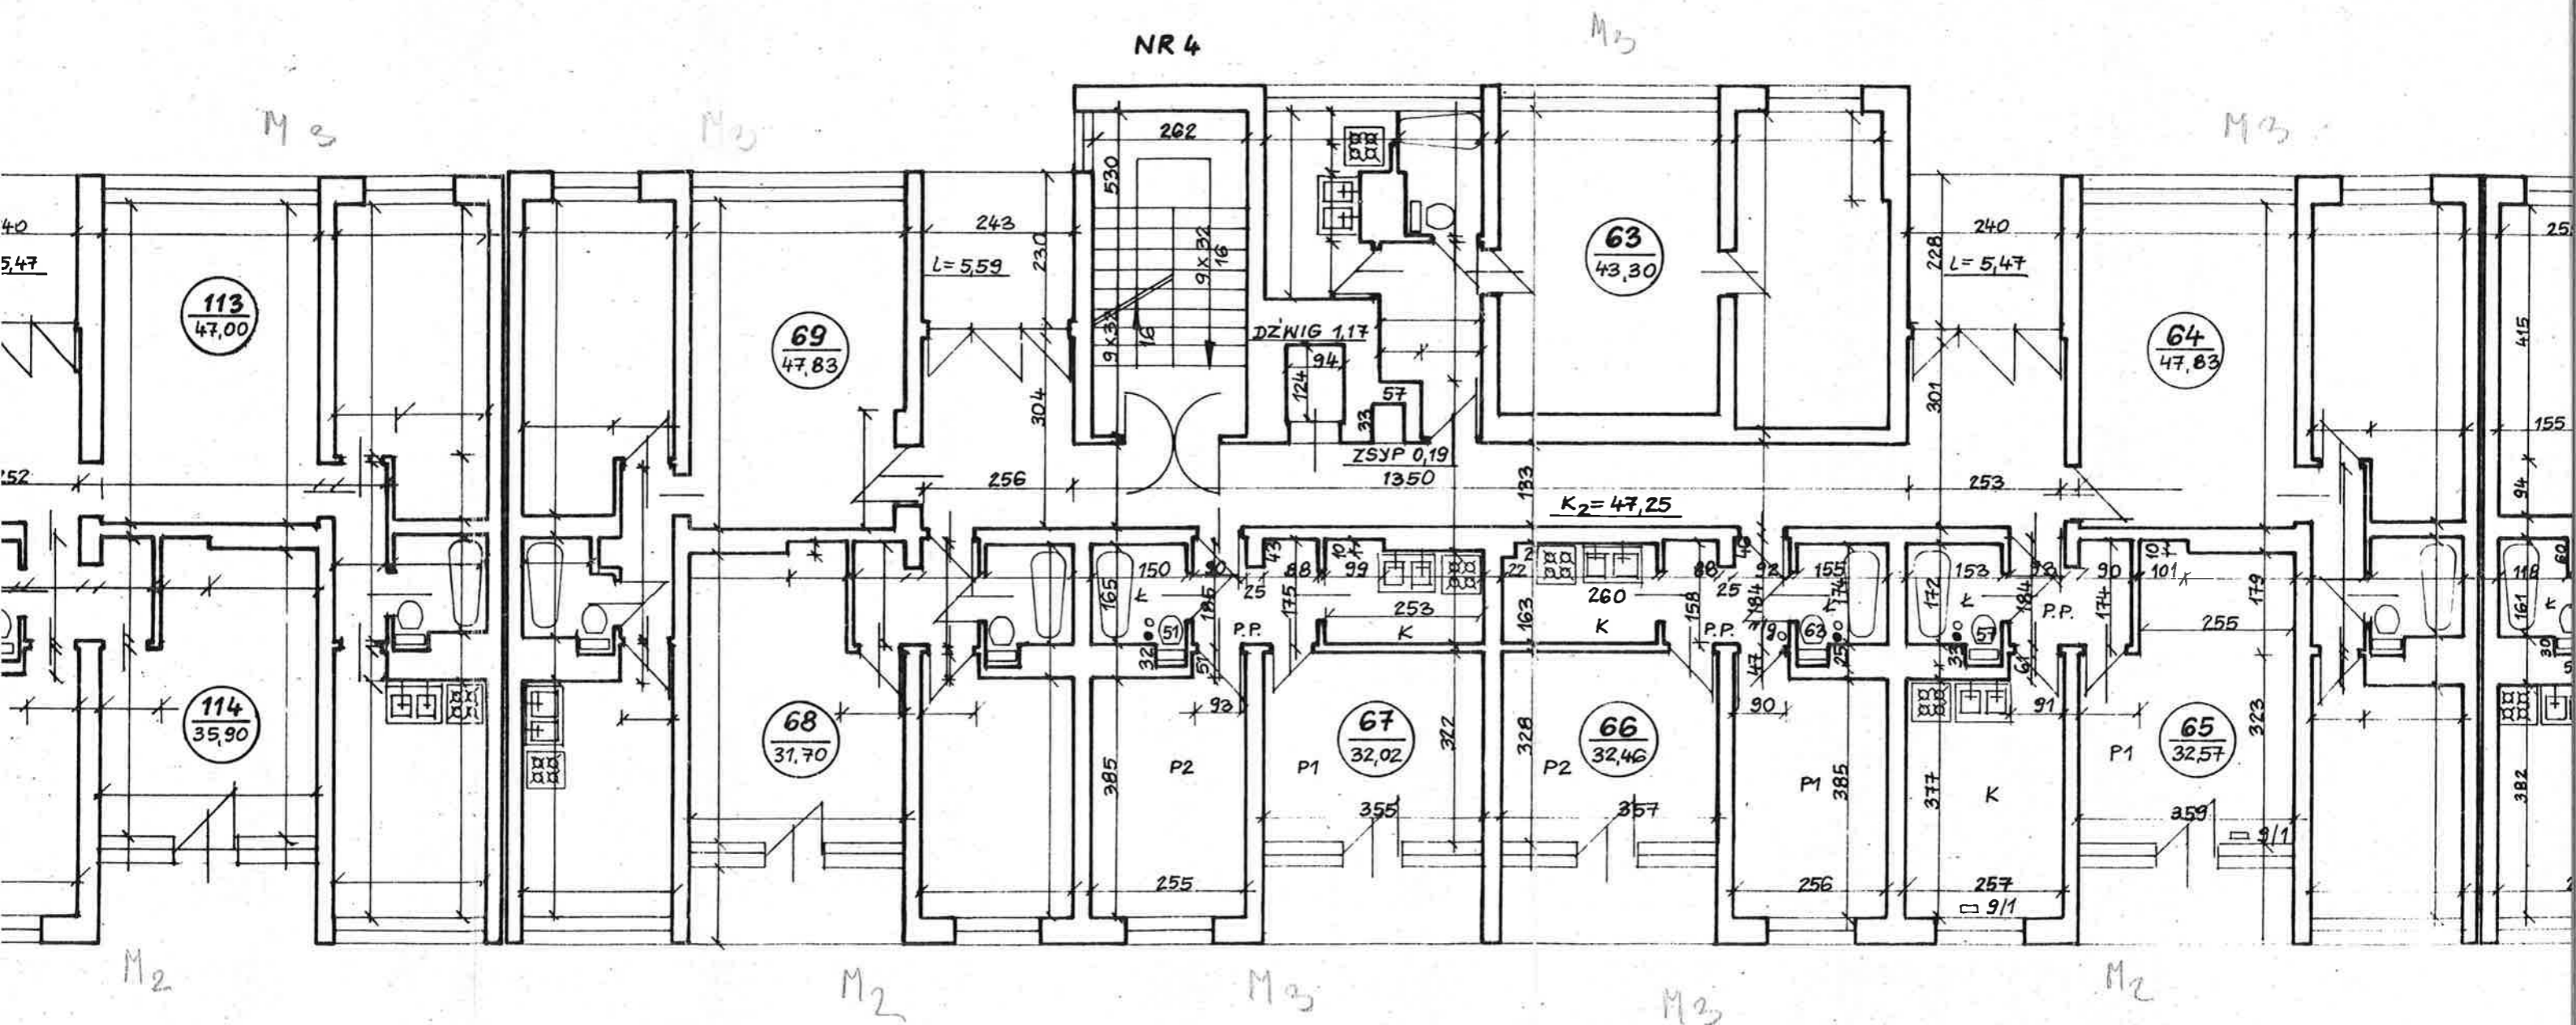

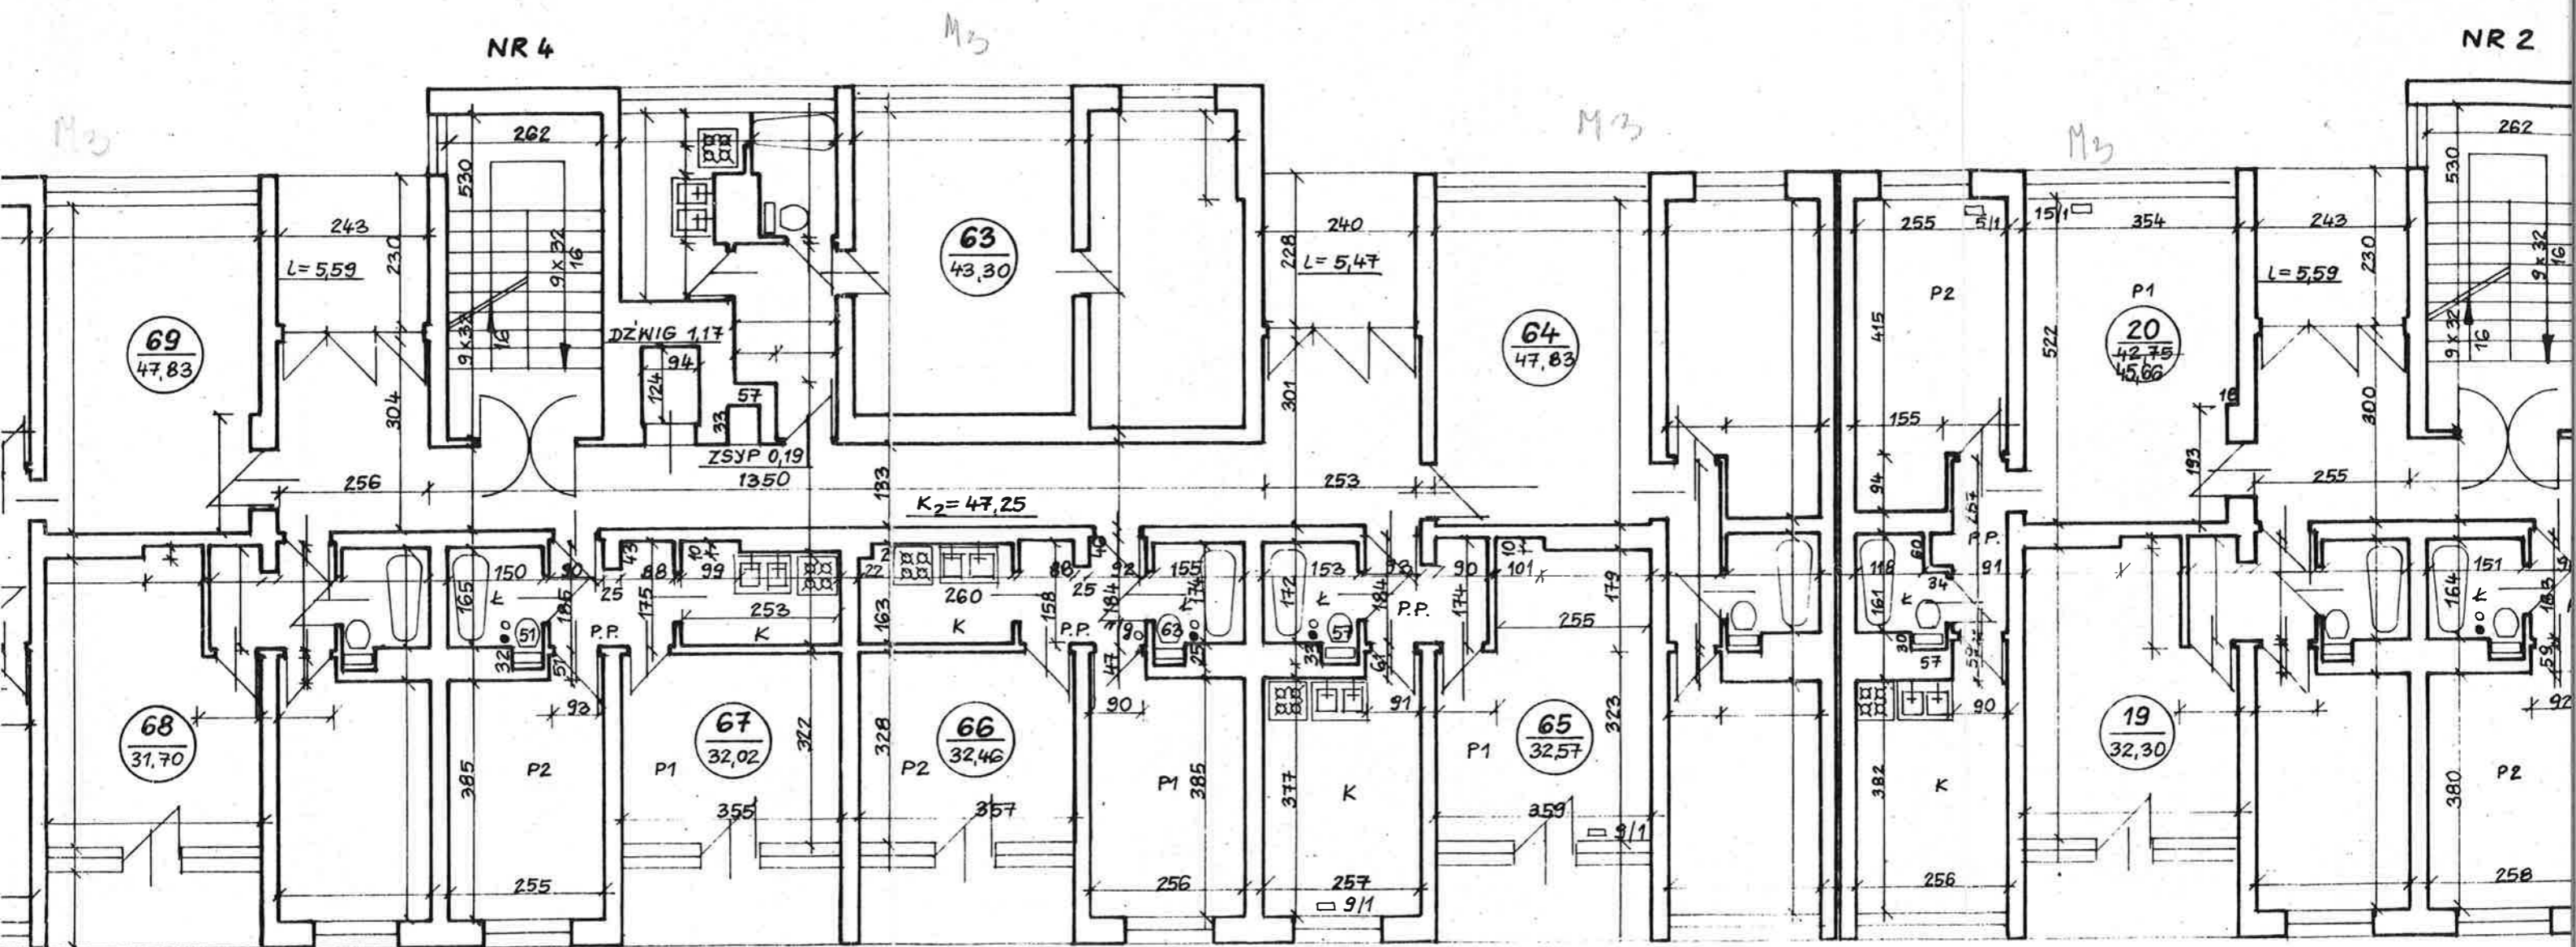

LEGE

- P1 - POK
- P2 - POK
- P3 - POK
- K - KUC
- L - LAZ
- WC - UBI
- P.P. - PRZ
- K1 - KLA
- 7/90 - RUR
- 6/1 - KAL

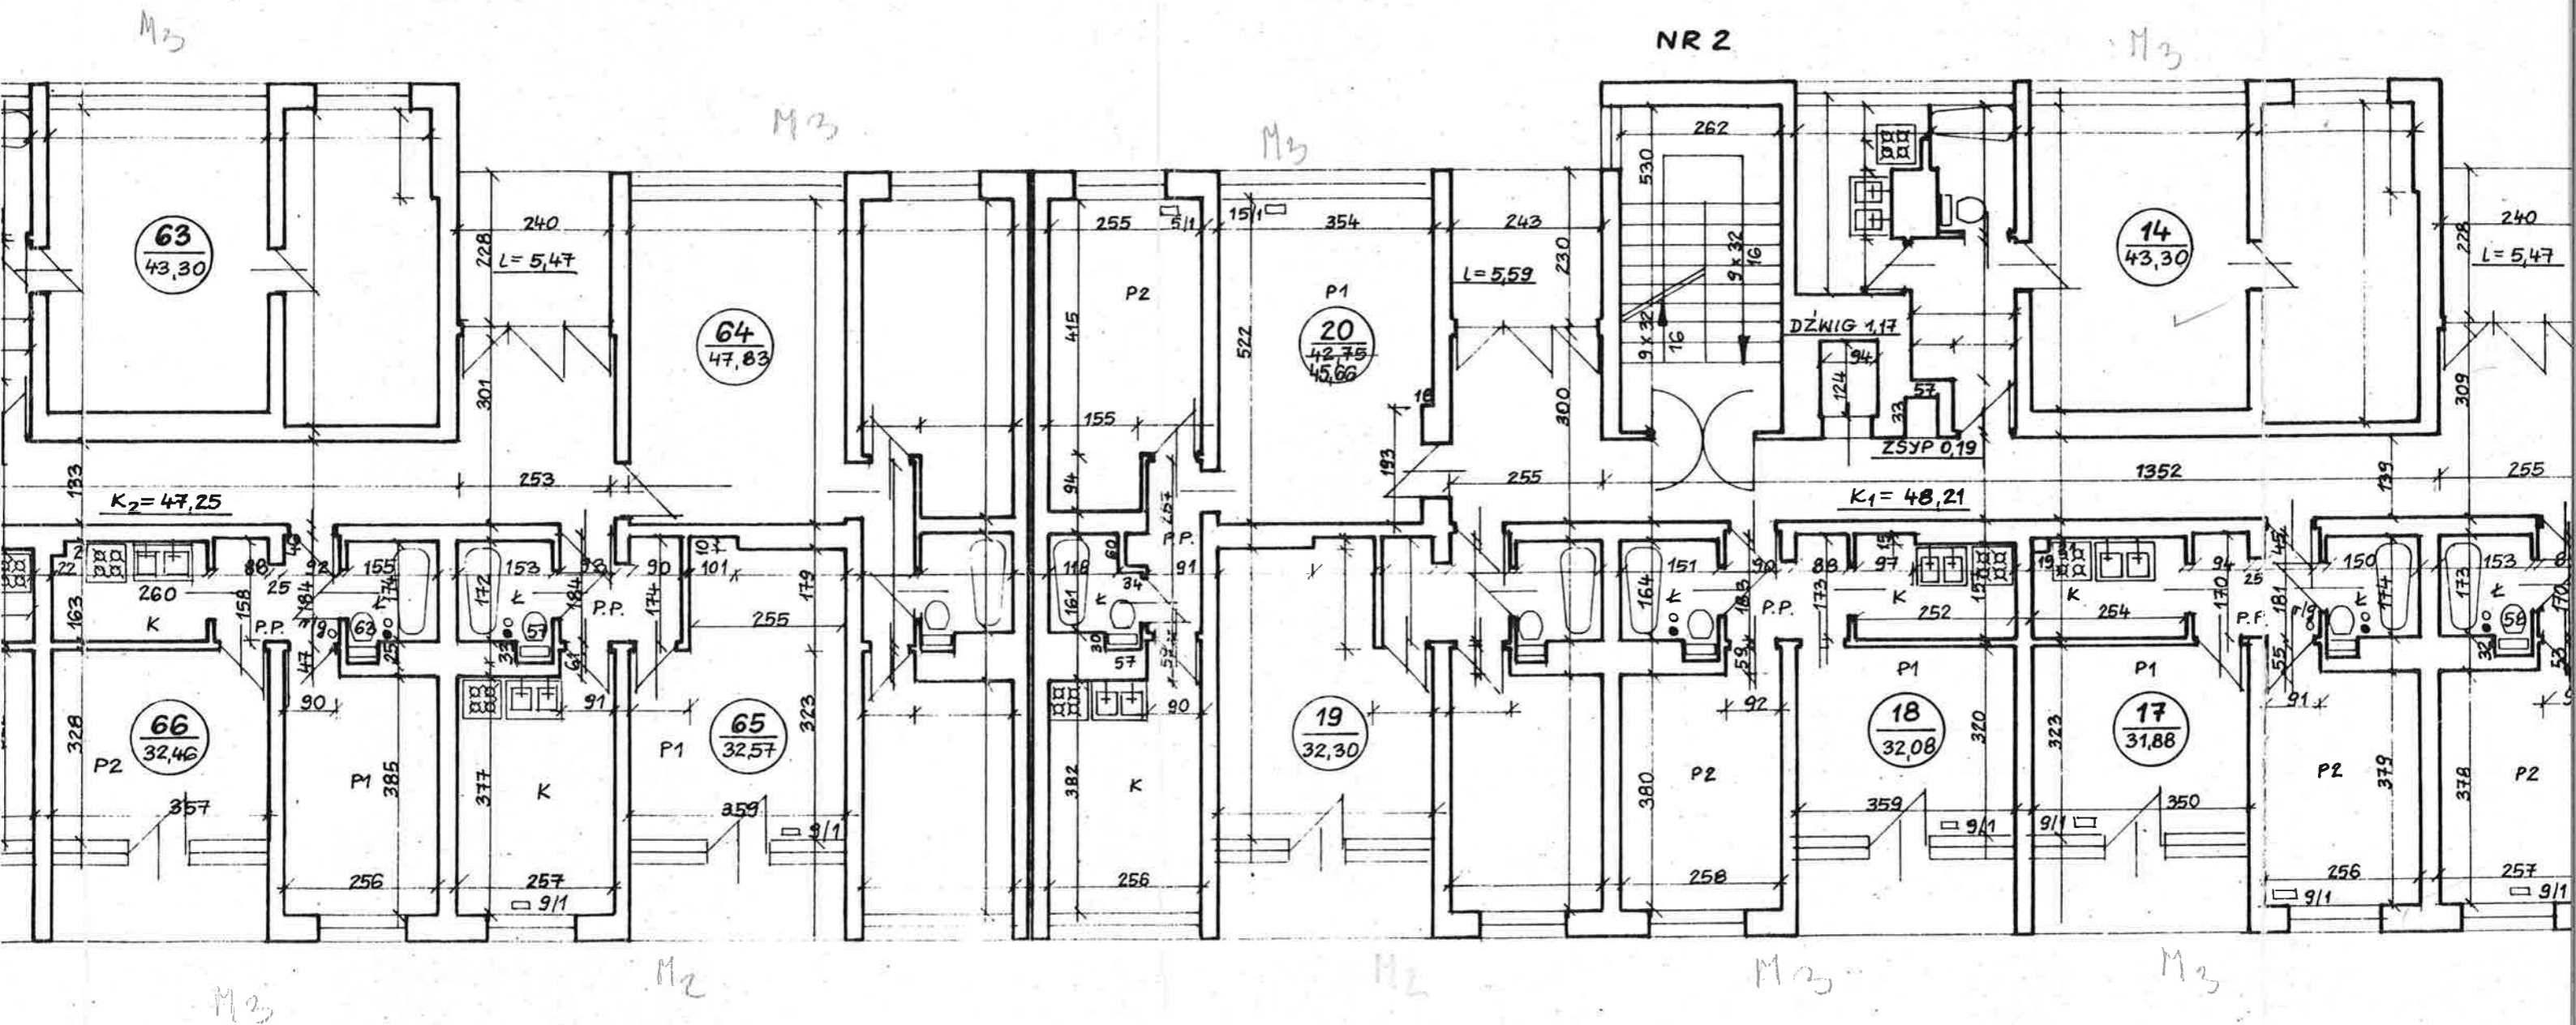

LEGENDA:

- P1 - POKÓJ 1
- P2 - POKÓJ 2
- P3 - POKÓJ 3
- K - KUCHNIA
- W - ŁAZIENKA
- WC - UBIKACJA
- P.P. - PRZEDPOKÓJ
- K1... - KLATKA SCHODOWA
- 1/90 - RURA GRZENCZA
- 6/1 - KALORYFER

DOMUS PROJEKT	
40-069 Katowice	
TREŚĆ:	IN
	BU
	TY
	RZ
PROJEKTANT	mg
Nr	Nr

