


LEGENDA:

- P1 - POKÓJ 1
- P2 - POKÓJ 2
- P3 - POKÓJ 3
- K - KUCHNIA
- WC - ŁAZIENKA
- WC - ŁAZIENKA
- P.P. - PRZEDPOKÓJ
- K1... - KLATKA SCHODOWA
- 190 - RURA GRZENCZA
- 6/1 - KALORYFER

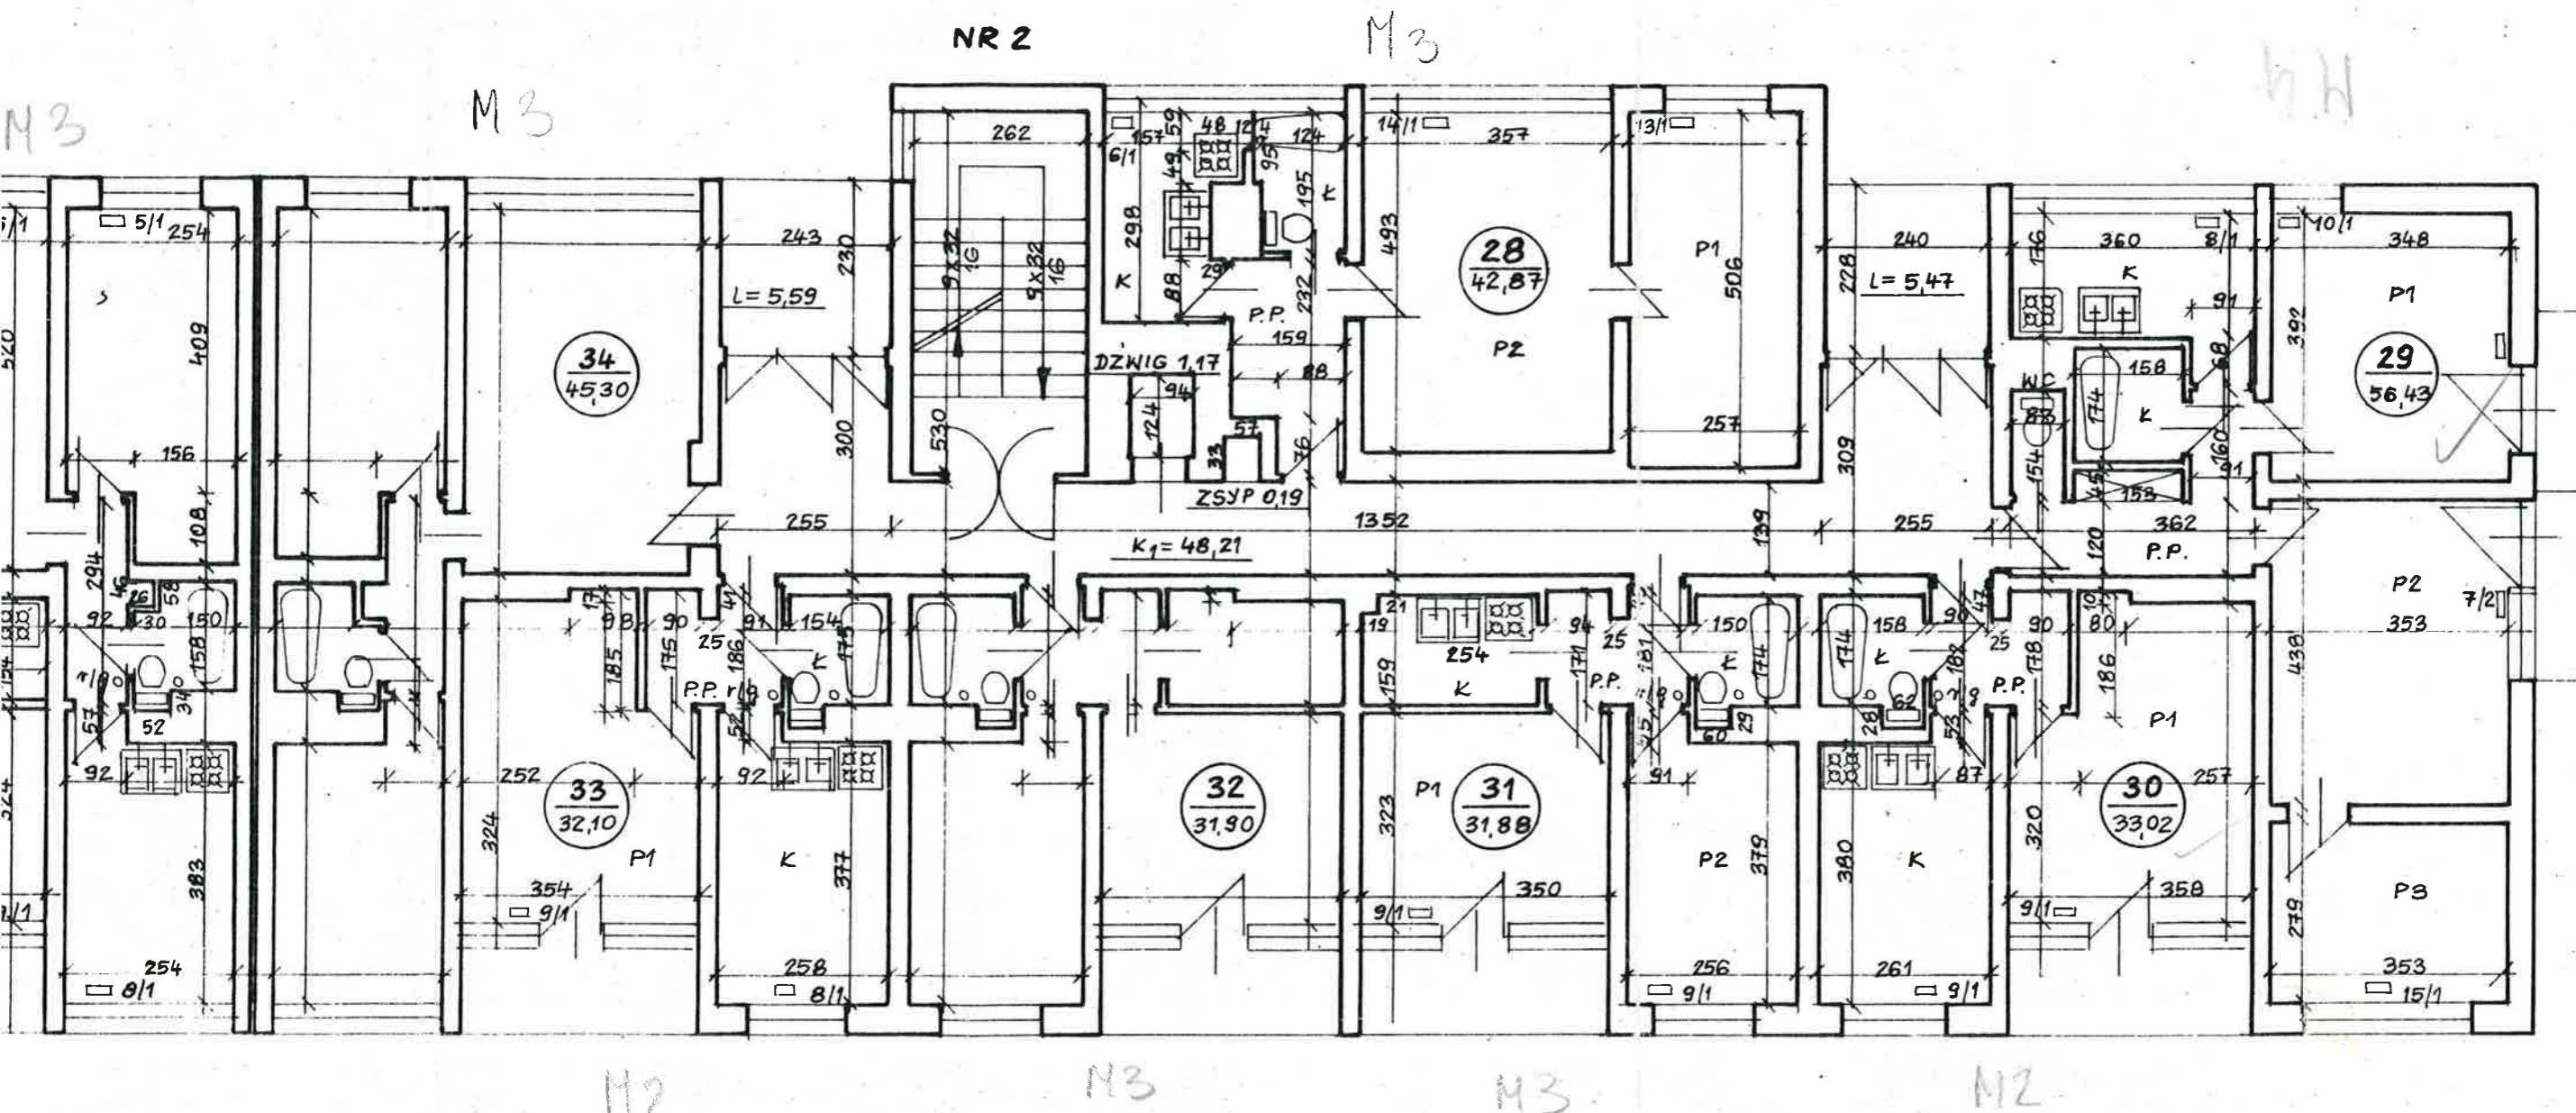

LEGENDA:

- P1 - POKÓJ 1
- P2 - POKÓJ 2
- P3 - POKÓJ 3
- K - KUCHNIA
- KZ - KAZIENKA
- WC - UBIKACJA
- P.P. - PRZEDPOKÓJ
- KŁ - KLATKA SCHODOWA
- R.G. - RURA GRZENCZA
- KAL - KALORYFER

DOMUS PROJEKT
mgr inż. arch. Halina Abramek
40-069 Katowice, ul. Adamskiego 10/16
tel./fax (032) 2518-618 NIP 634-102-19-92

DOMUS PROJEKT Halina Abramek		
40-069 Katowice, ul. Adamskiego 10/16 tel./fax (0-32) 2-518-618		
TREŚĆ:	INWENTARYZACJA BUDOWLANO-INSTALACYJNA	
	BUDYNKU MIESZKALNEGO	
	TYCHY, UL. DARWINA 2-8	
	RZUT IV PIĘTRA	
PROJEKTANT	mgr inż. arch. Halina Abramek	SKALA: 1:100
	Nr uprawnień proj. 1335/94 z dnia 30 grudnia 1994 r	NR RYS: 6