




NR 8

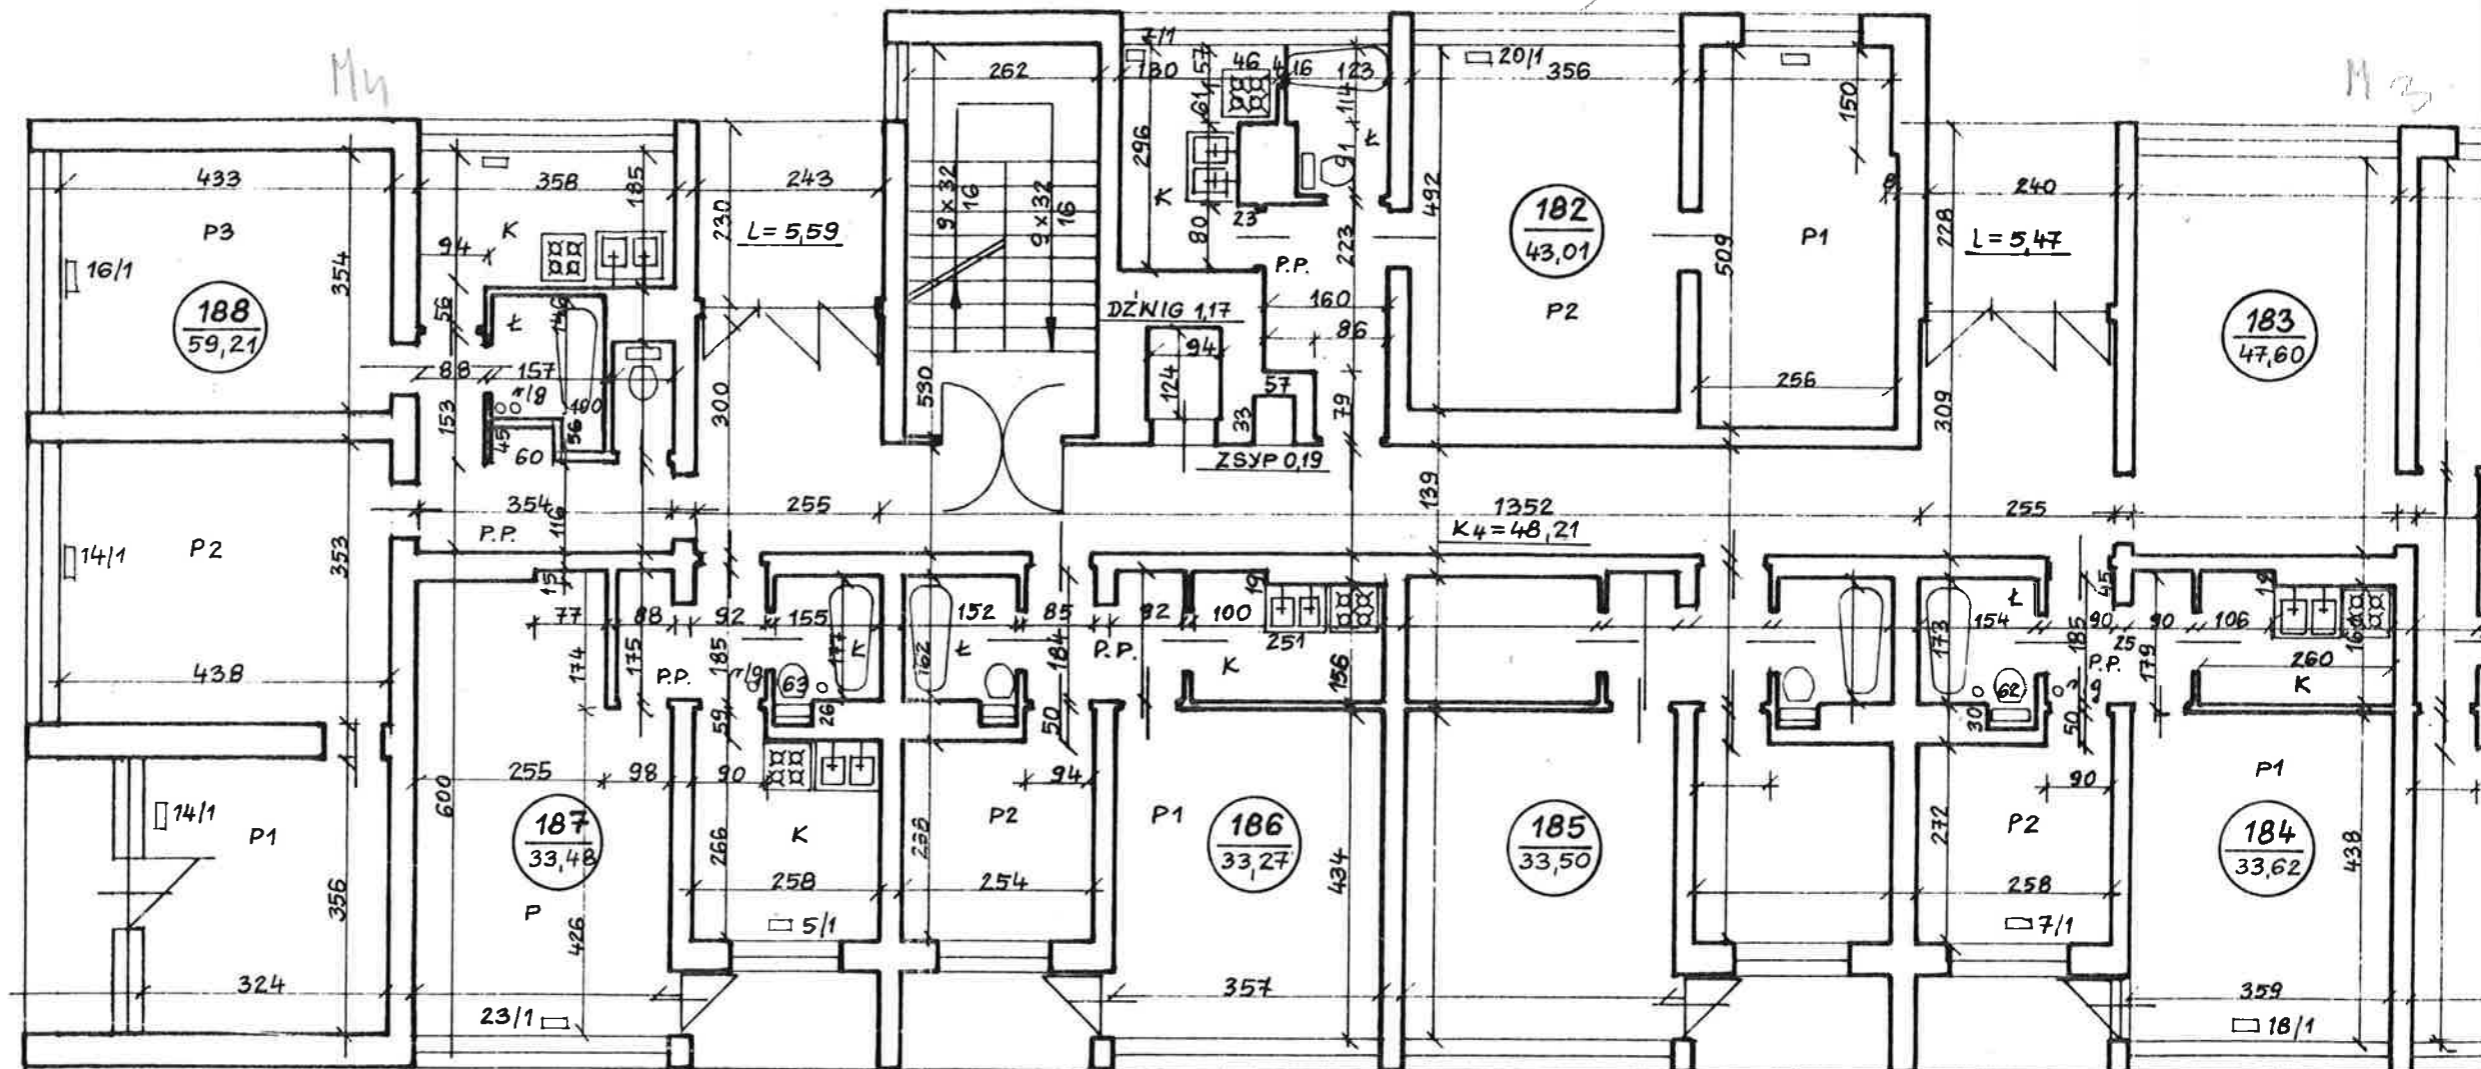

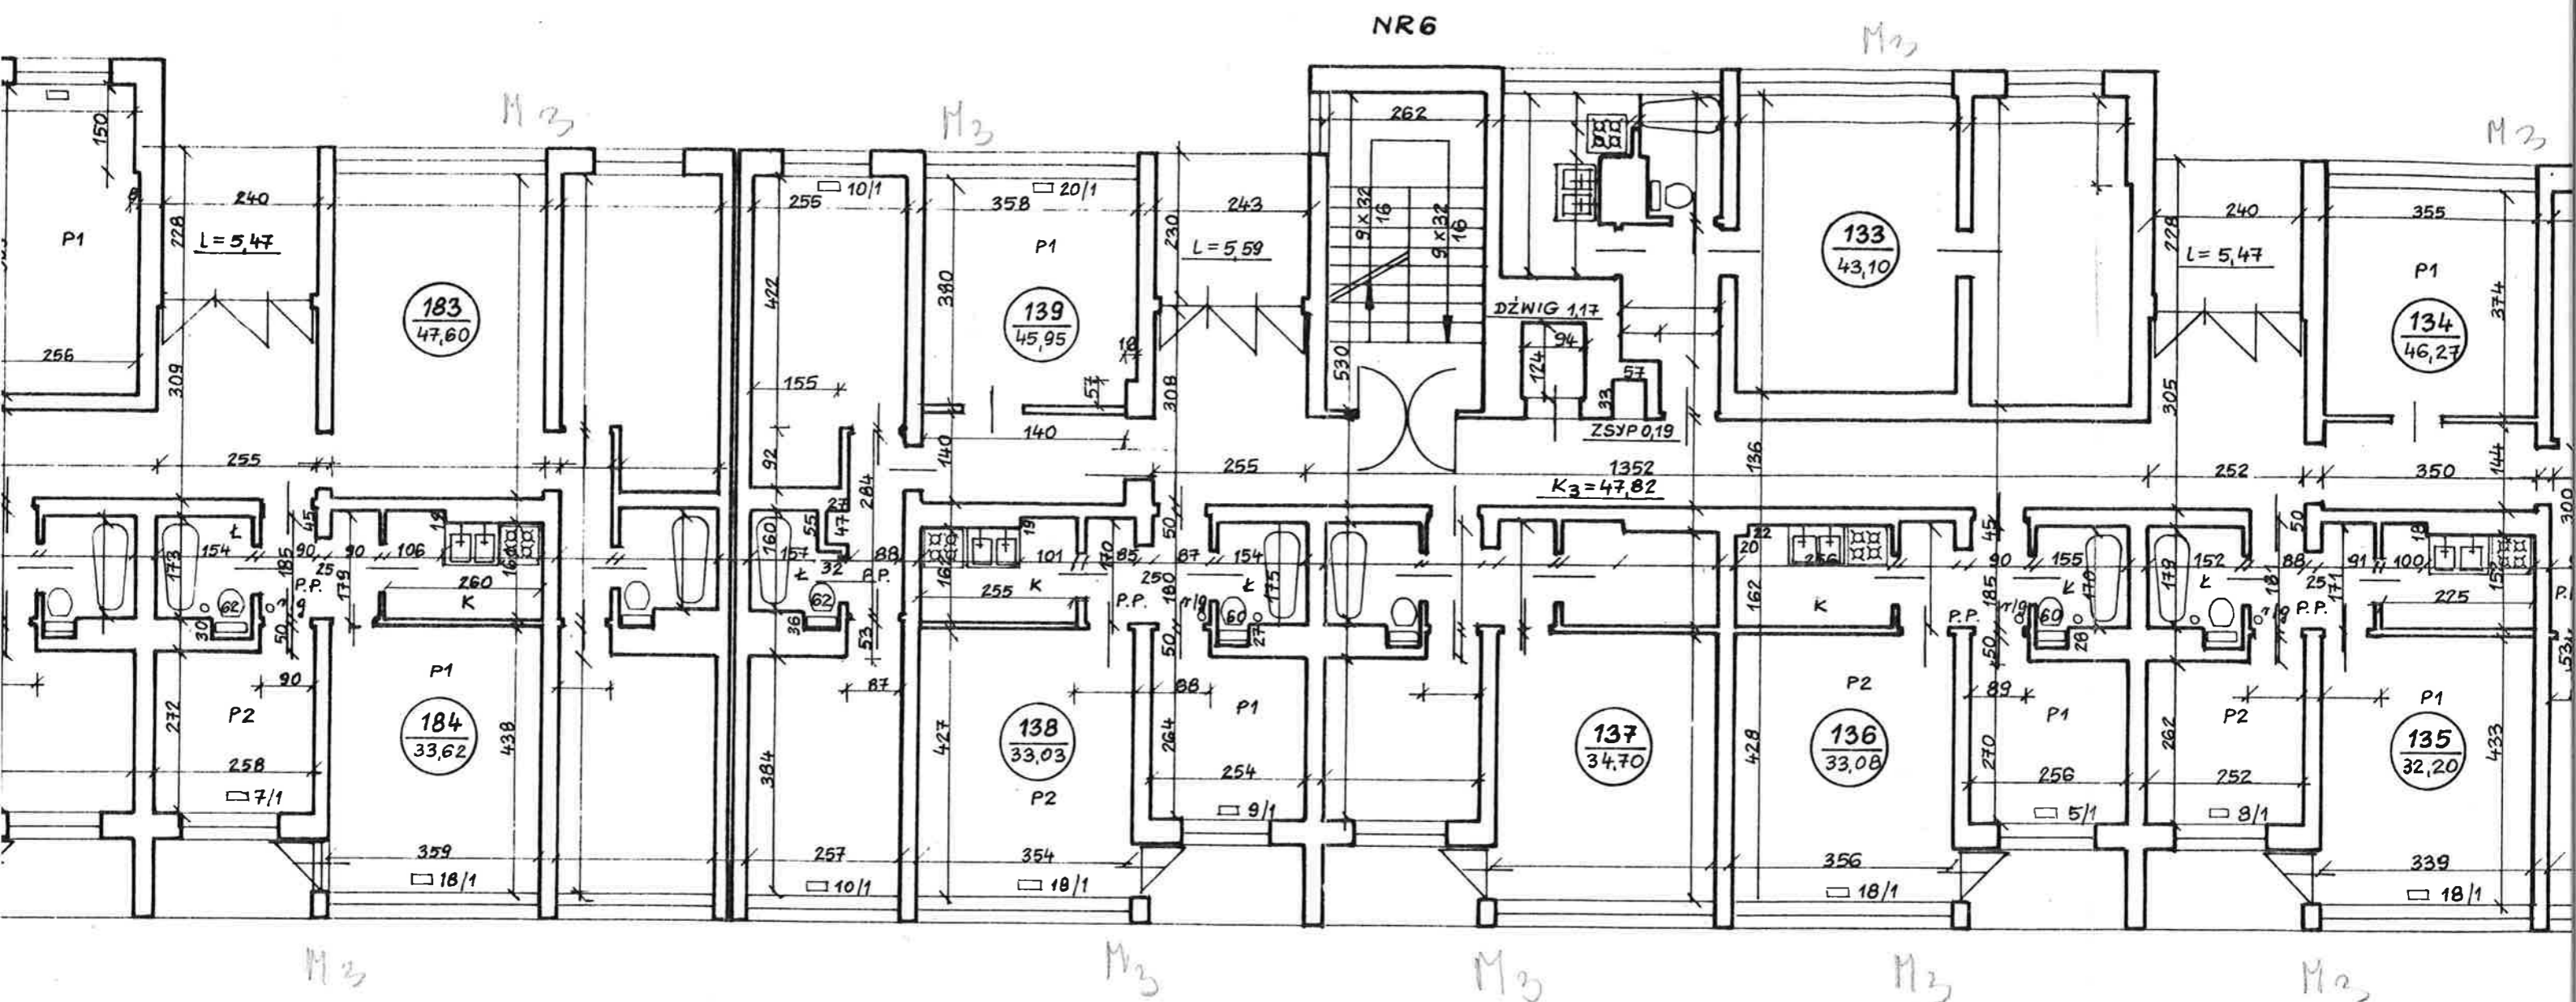

M27

M 25

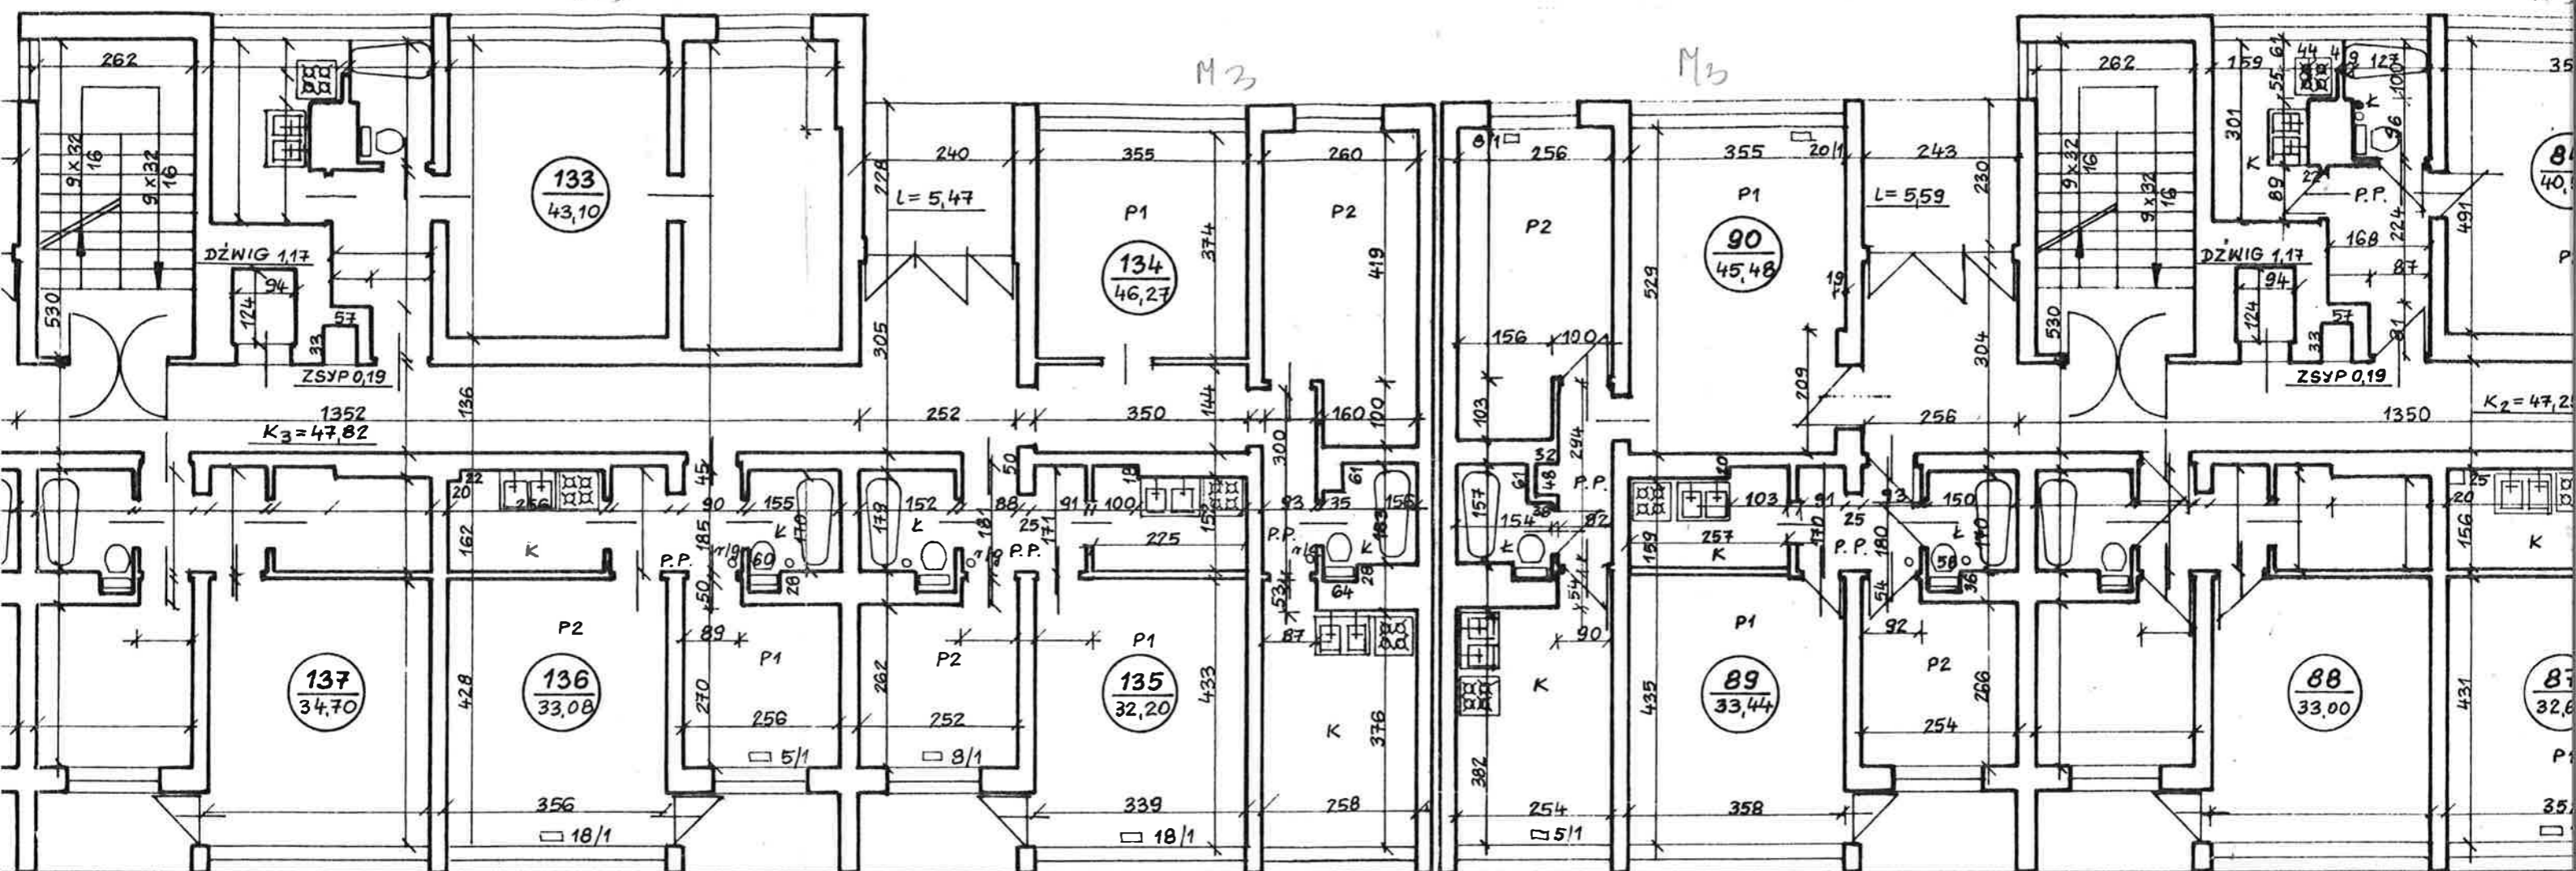


M3


M₃

M₂

Ms

M₂

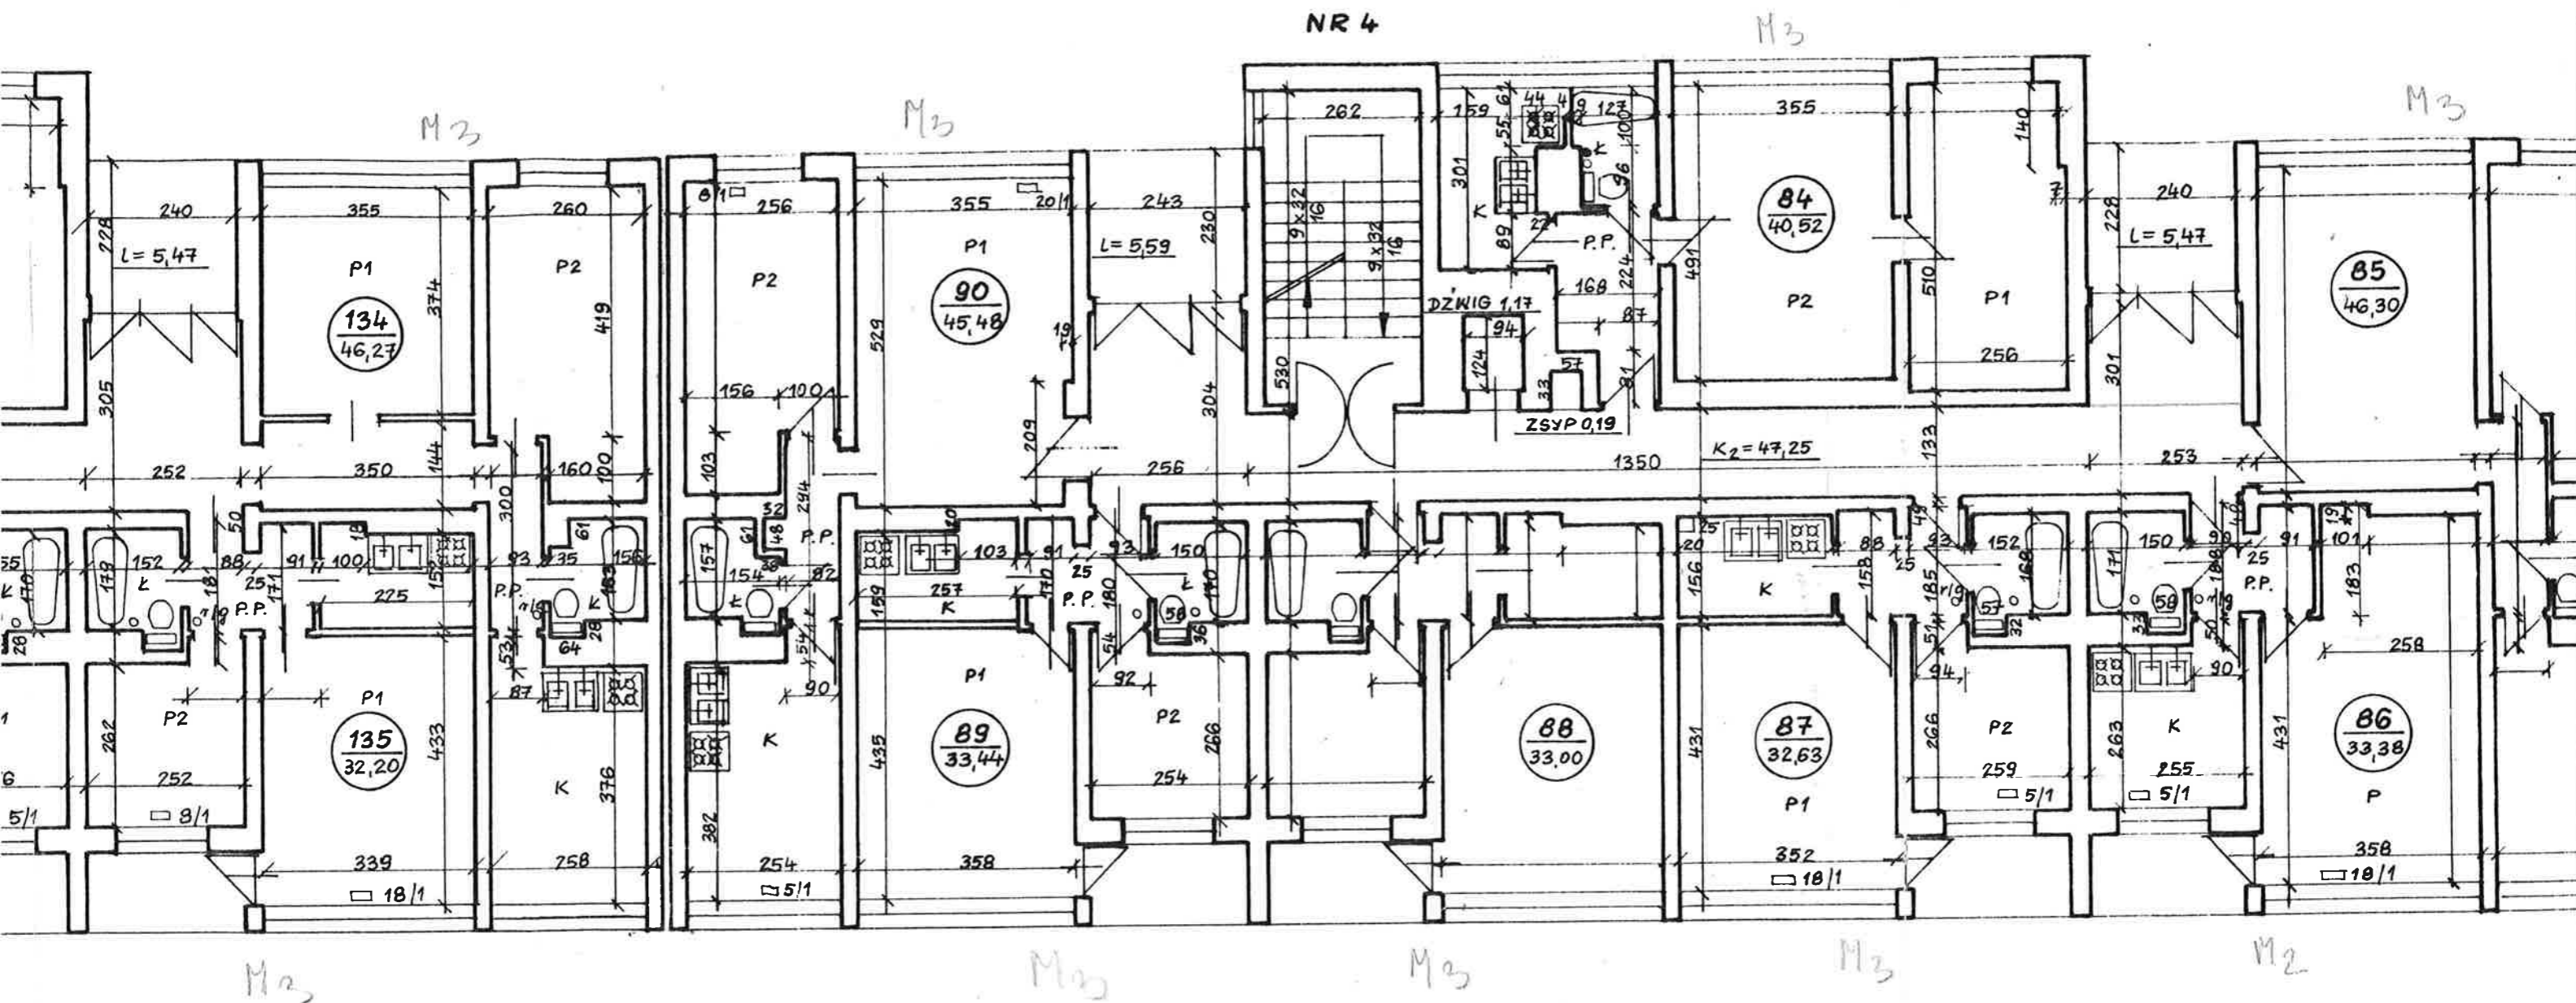

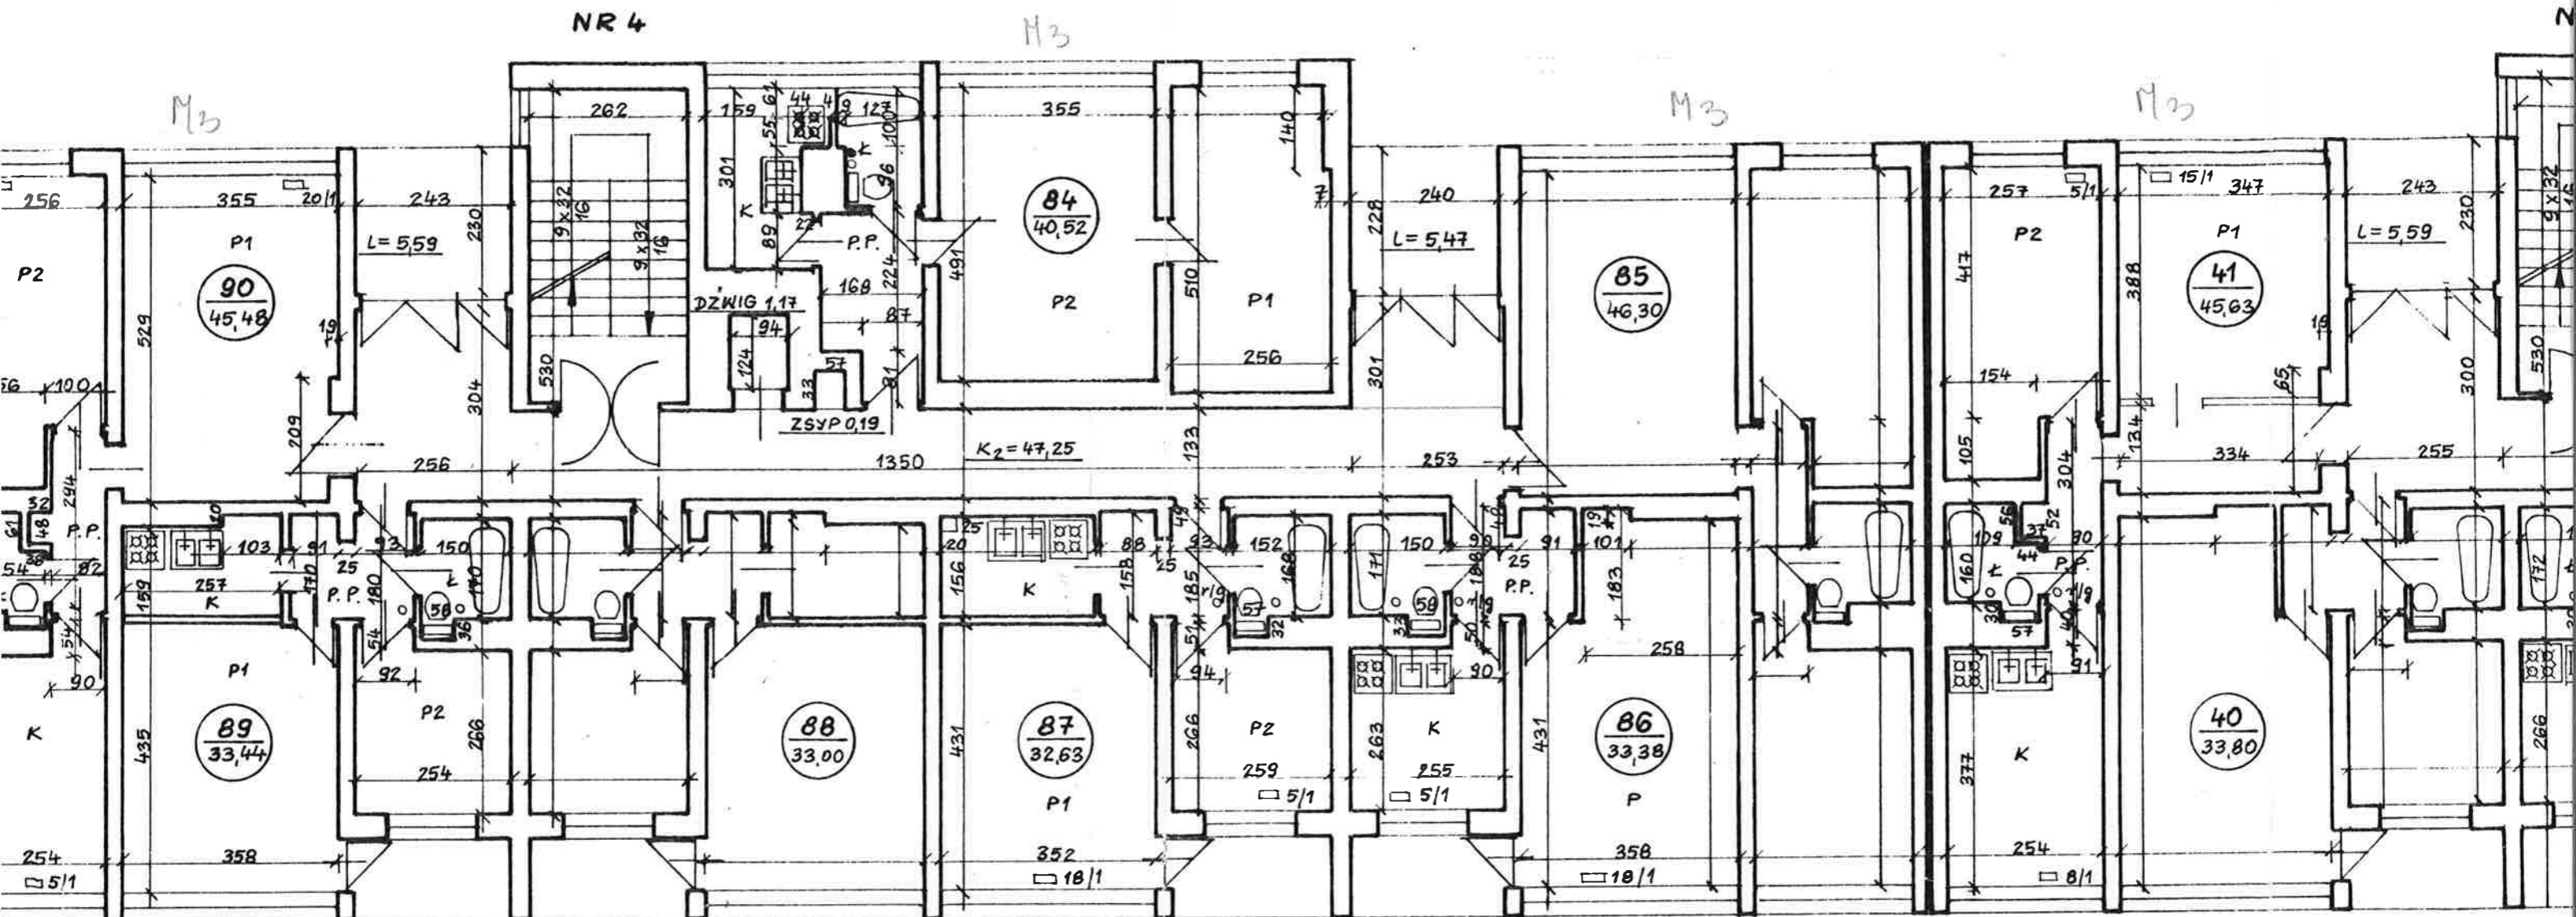


Ms

Ma

22


M2.

 M_2

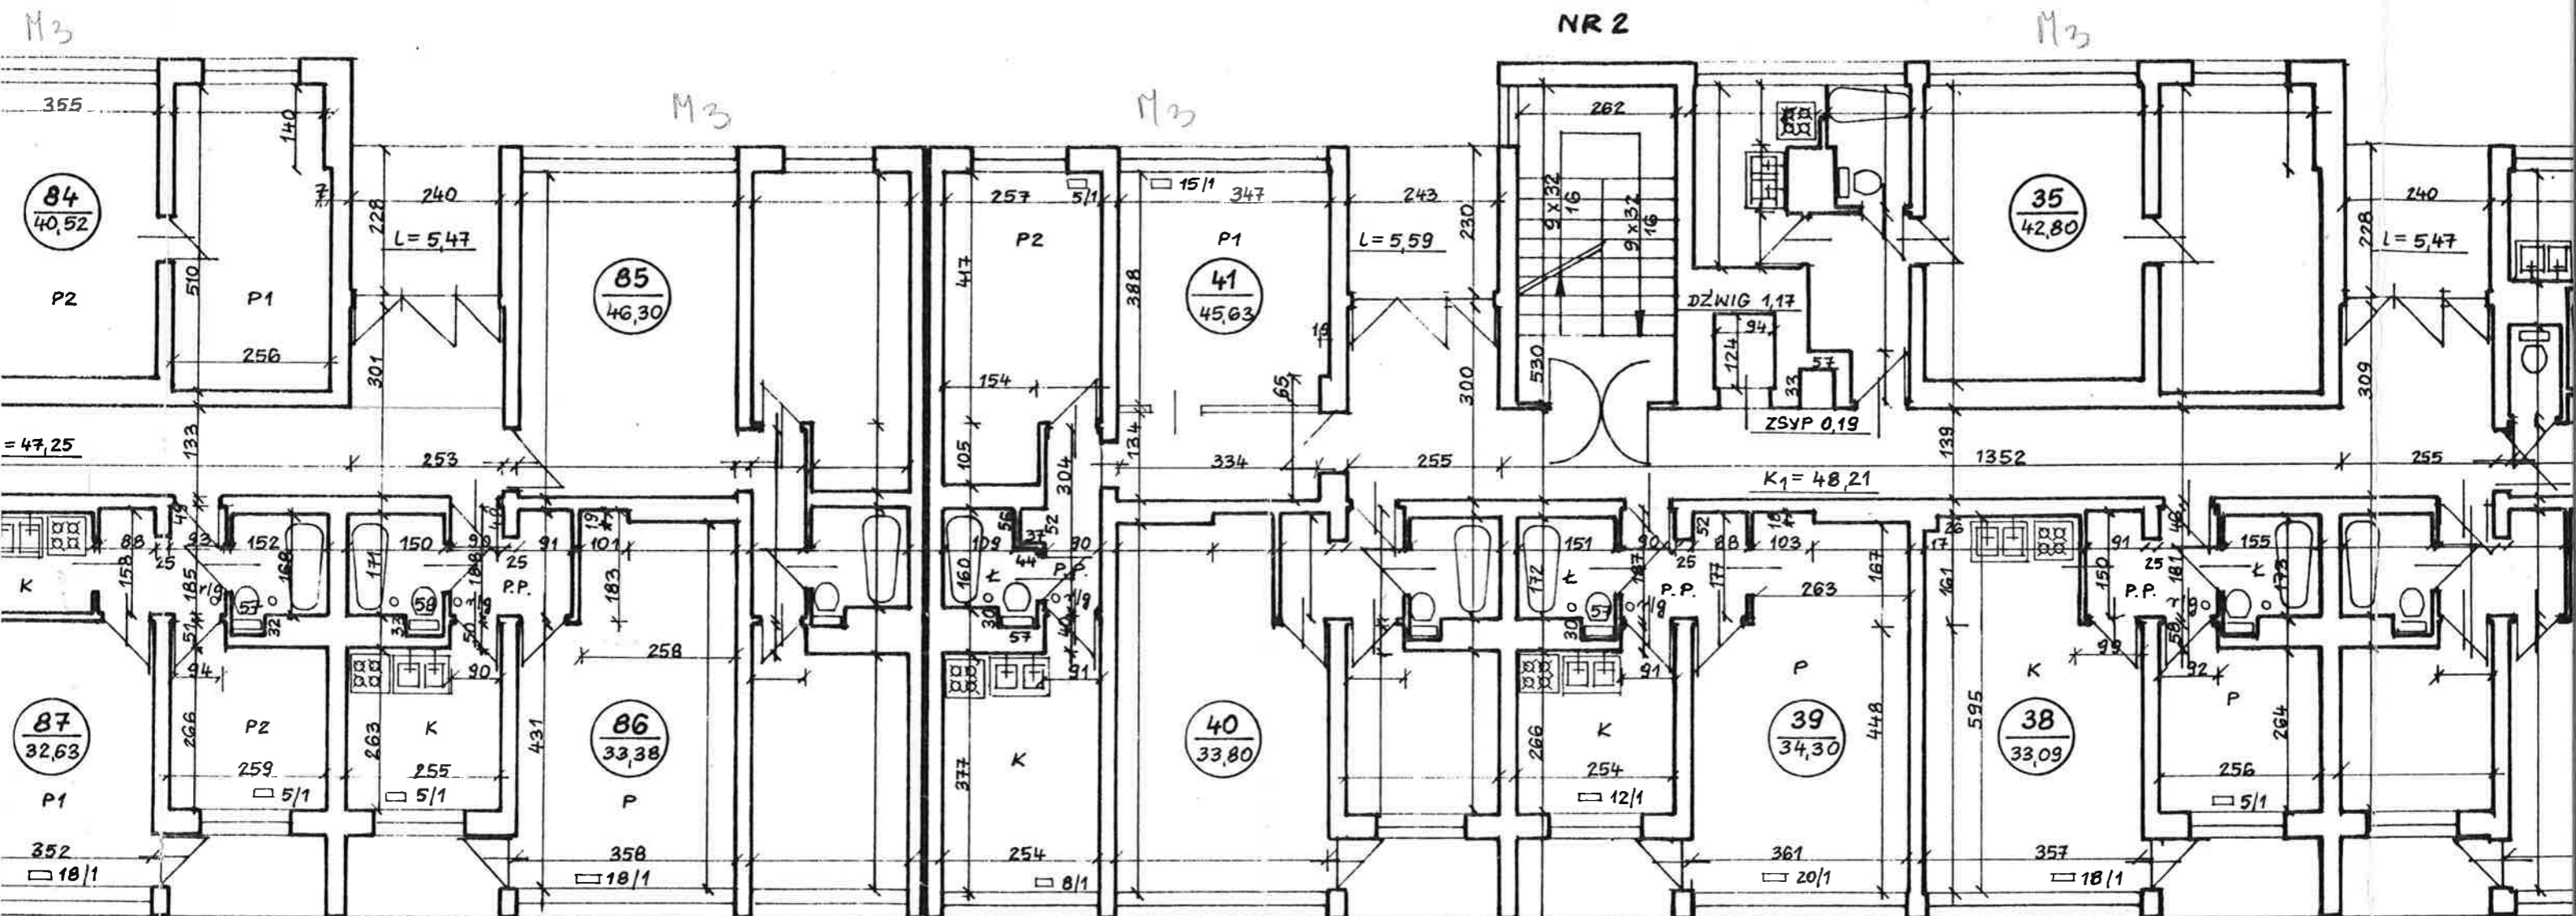

LEGENDA:

- P1 - POKÓJ 1
- P2 - POKÓJ 2
- P3 - POKÓJ 3
- K - KUCHNIA
- L - ŁAZIENKA
- WC - UBIKACJA
- P.P. - PRZEDPOKÓJ
- K1... - KLATKA SCHODOWA
- 1/90 - RURA GRZENCZA
- 6/1 - KALORYFER

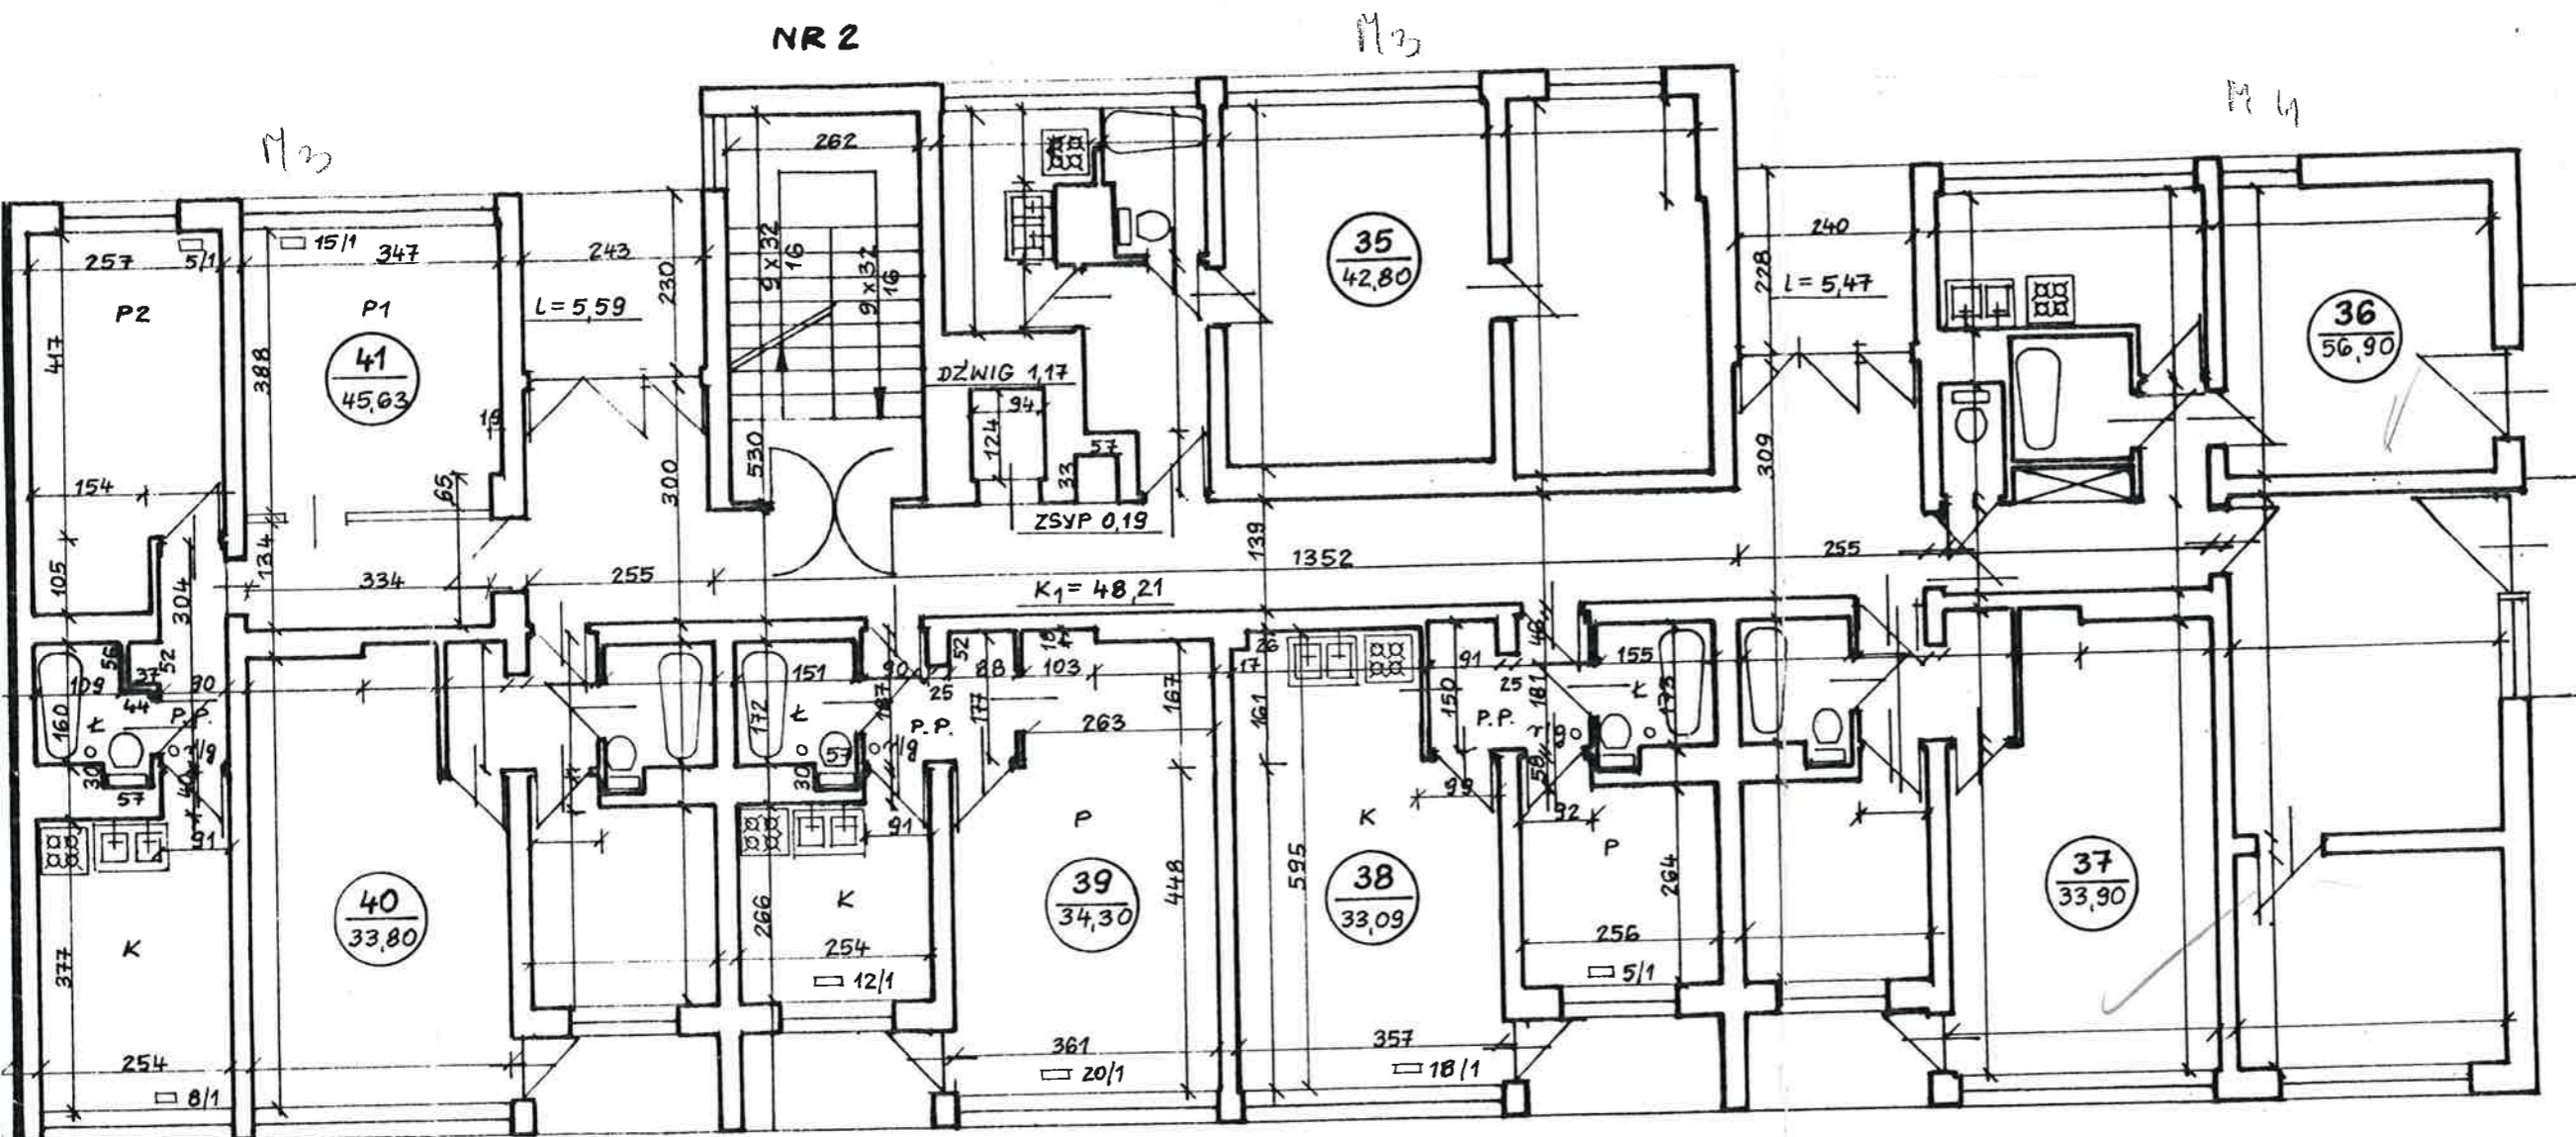

LEGENDA:

- P1 - POKÓJ 1
- P2 - POKÓJ 2
- P3 - POKÓJ 3
- K - KUCHNIA
- K - ŁAZIENKA
- WC - UBIKACJA
- P.P. - PRZEDPOKÓJ
- K1... - KLATKA SCHODOWA
- 1/30 - RURA GRZENCZA
- 6/1 - KALORYFER

DOMUS PROJEKT Halina Abramek			
40-069 Katowice, ul. Adamskiego 10/16 tel./fax (0-32) 2-518-618			
TREŚĆ:	INWENTARYZACJA BUDOWLANO-INSTALACYJNA		
	BUDYNKU MIESZKALNEGO		
	TYCHY, UL. DARWINA 2-8		
	RZUT V PIĘTRA		
PROJEKTANT	mgr inż. arch. Halina Abramek		SKALA: 1:100
	Nr uprawnień proj. 1335/94 z dnia 30 grudnia 1994 r		NR RYS: 7