

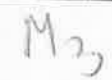


M<sub>3</sub>


 $M_3$ M<sub>3</sub>M<sub>2</sub> $M_3$ M<sub>2</sub>

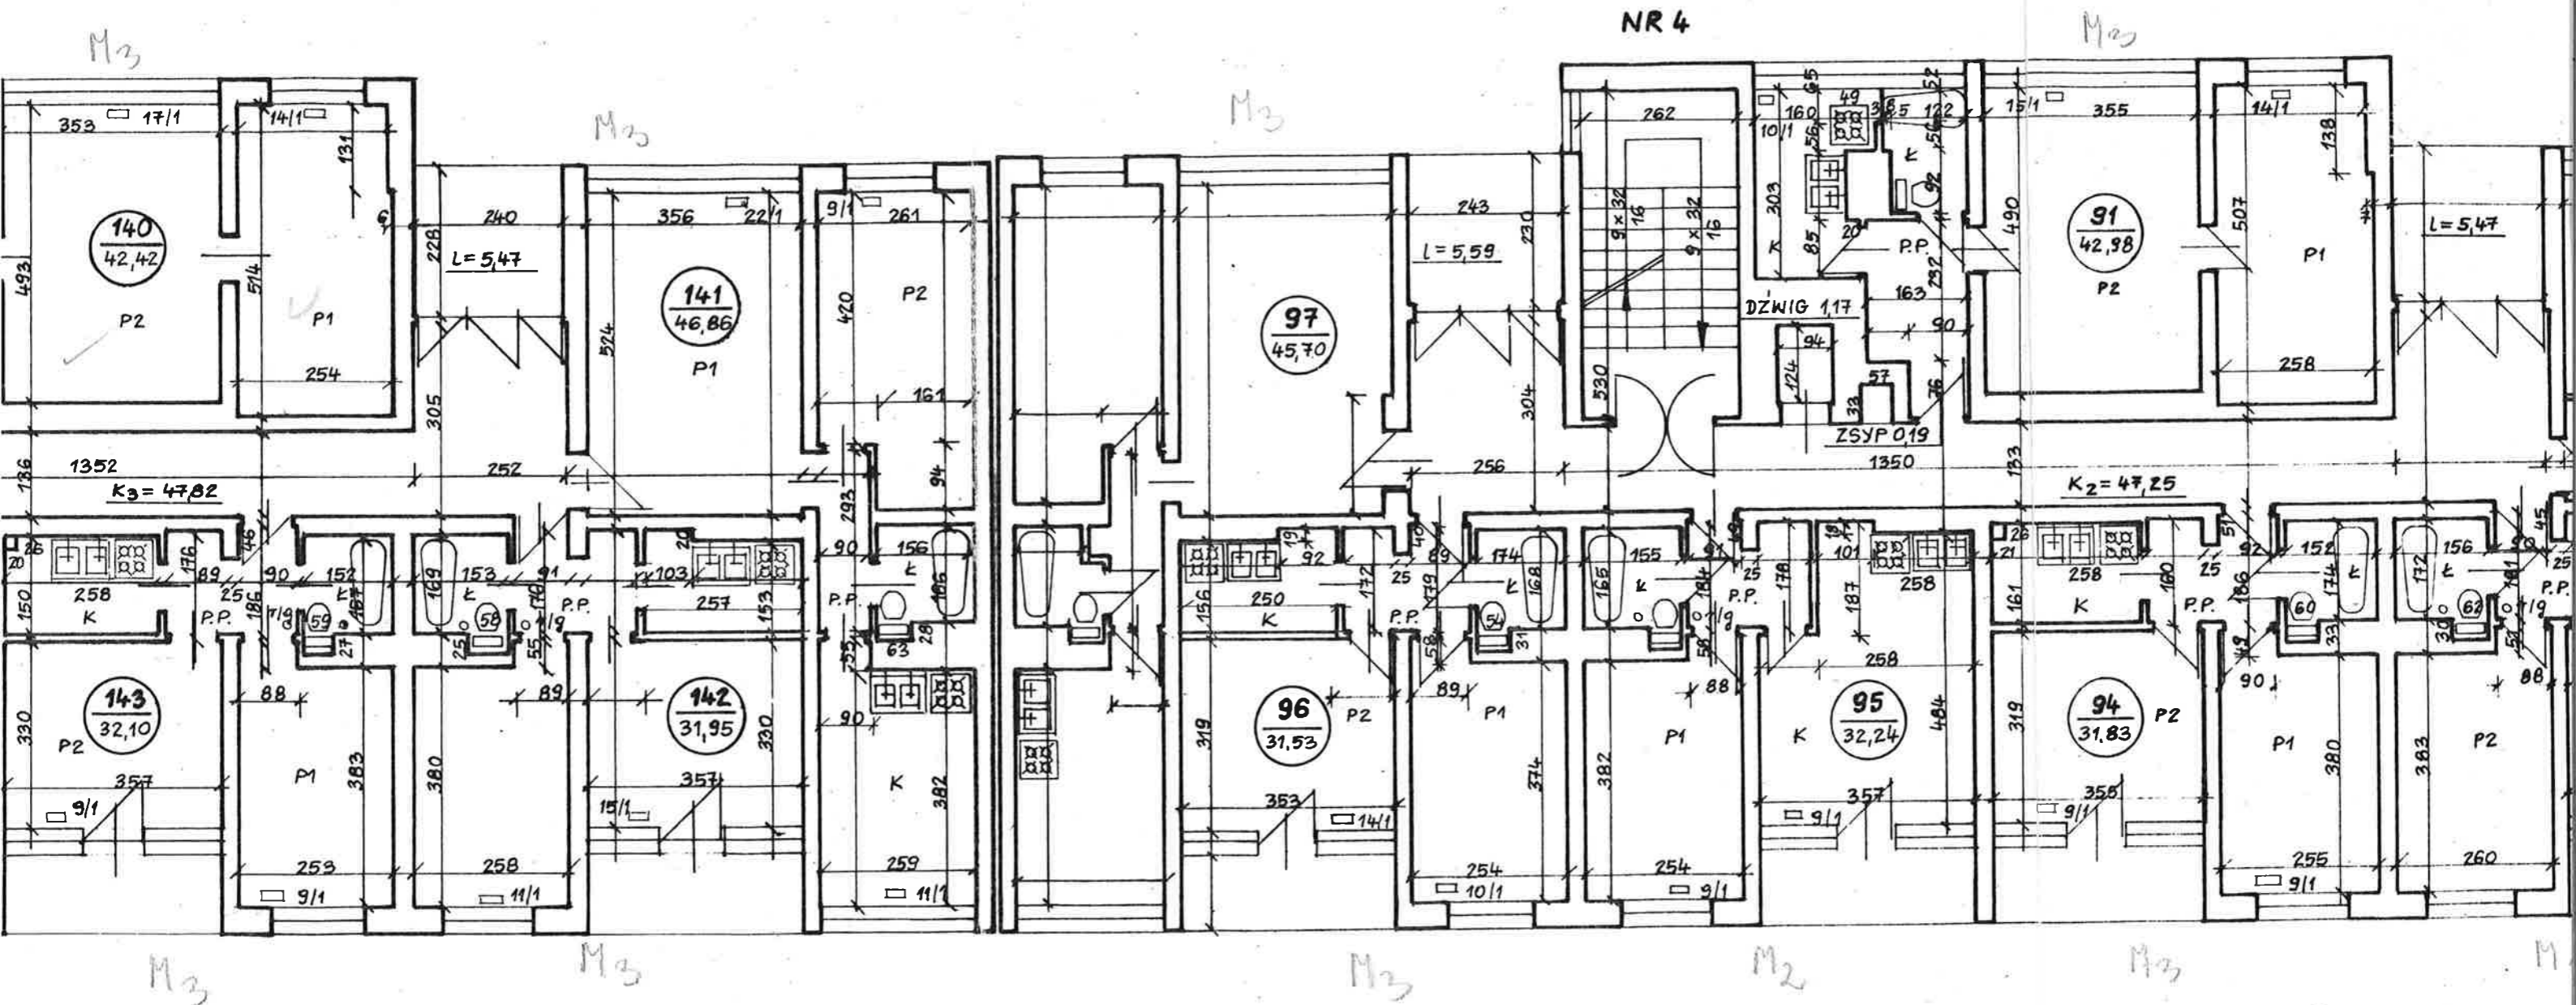

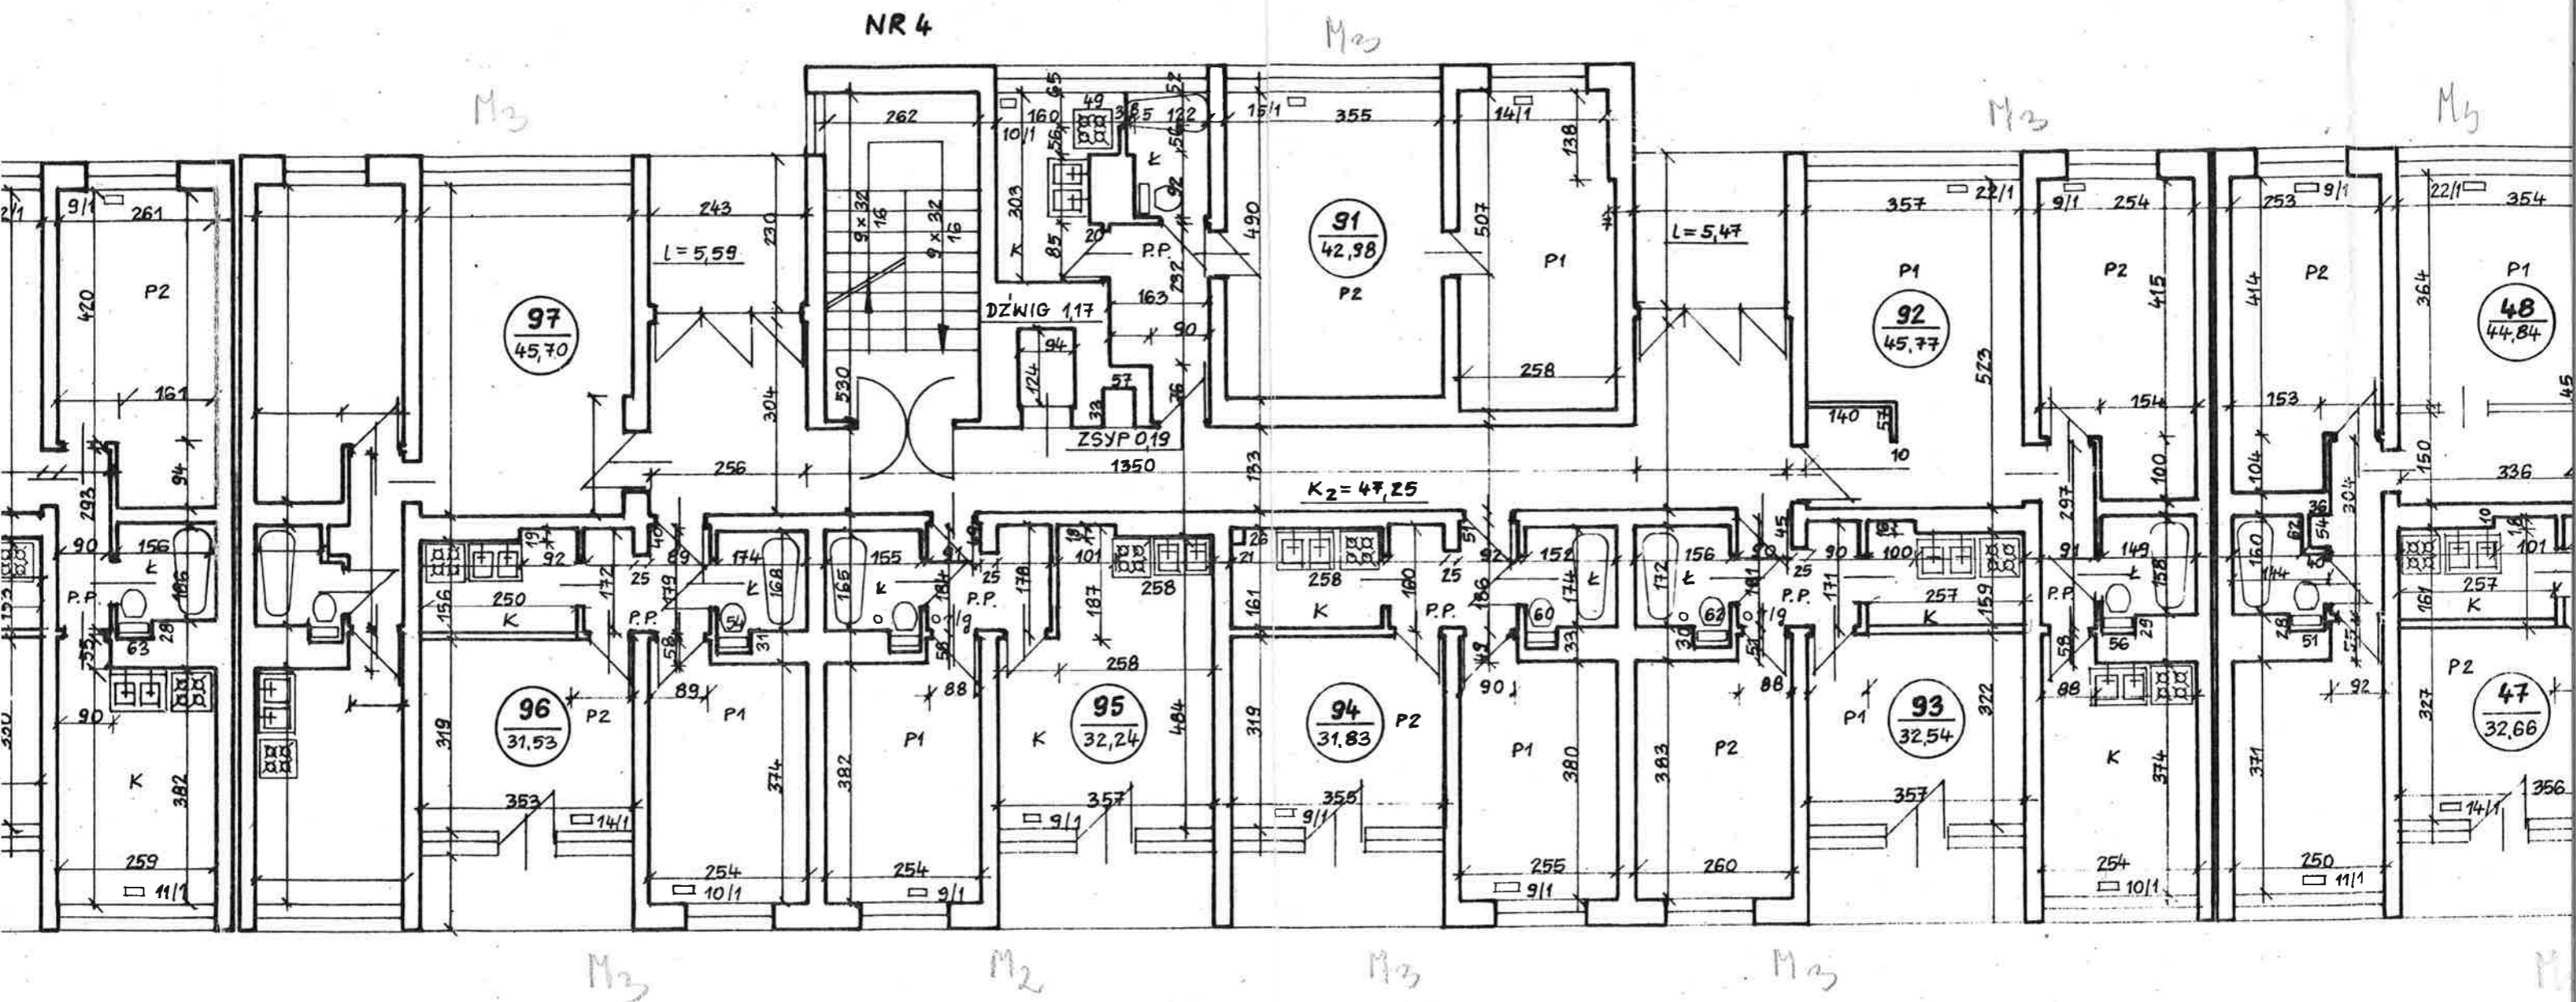


NR 4

NR 2

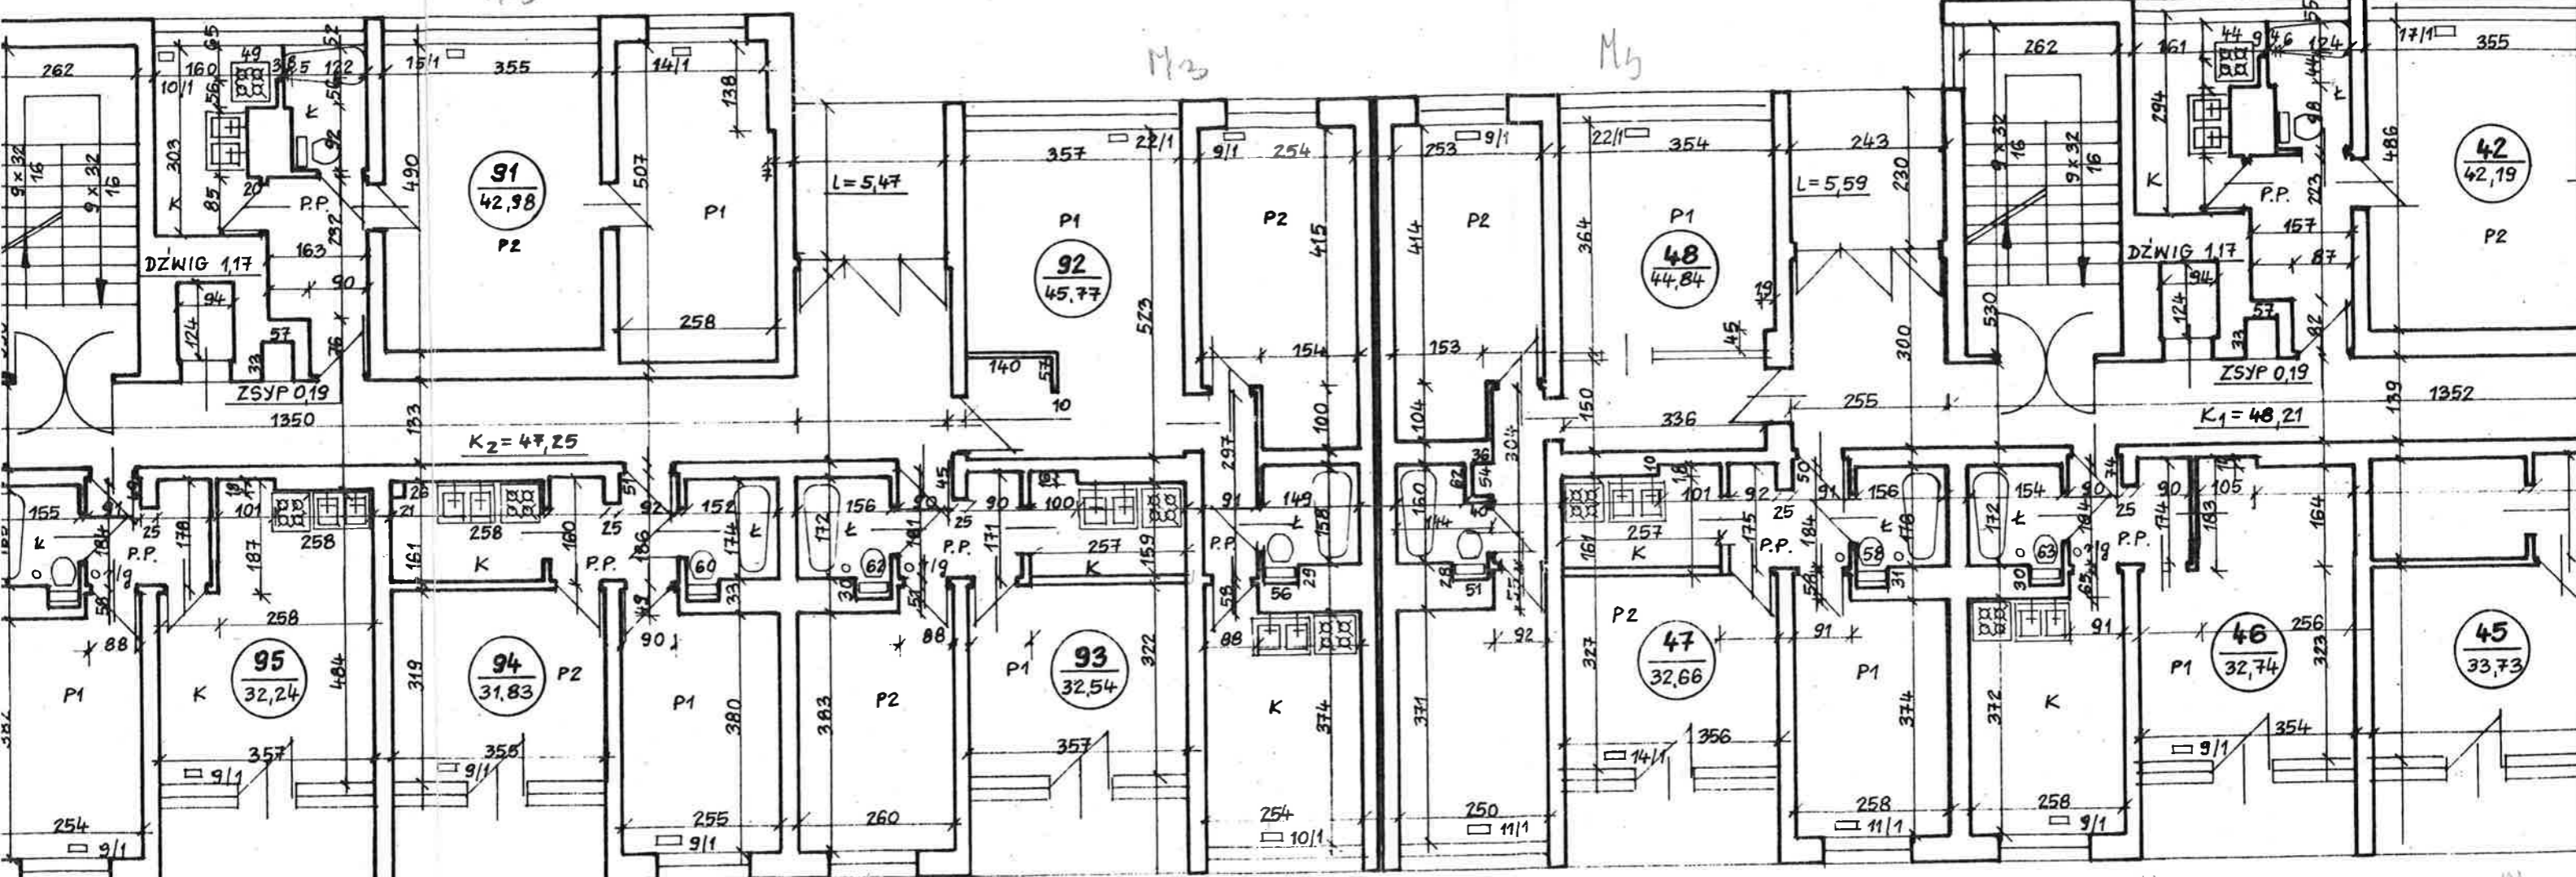**LEGENDA:**


- P1 - POKÓJ 1
- P2 - POKÓJ 2
- P3 - POKÓJ 3
- K - KUCHNIA
- K.L. - KAZIENKA
- P.P. - PRZEDPOKÓJ
- K1... - KLATKA SCHODOWA
- 1/90 - RURA GRZENCZA
- 6/1 - KALORYFER

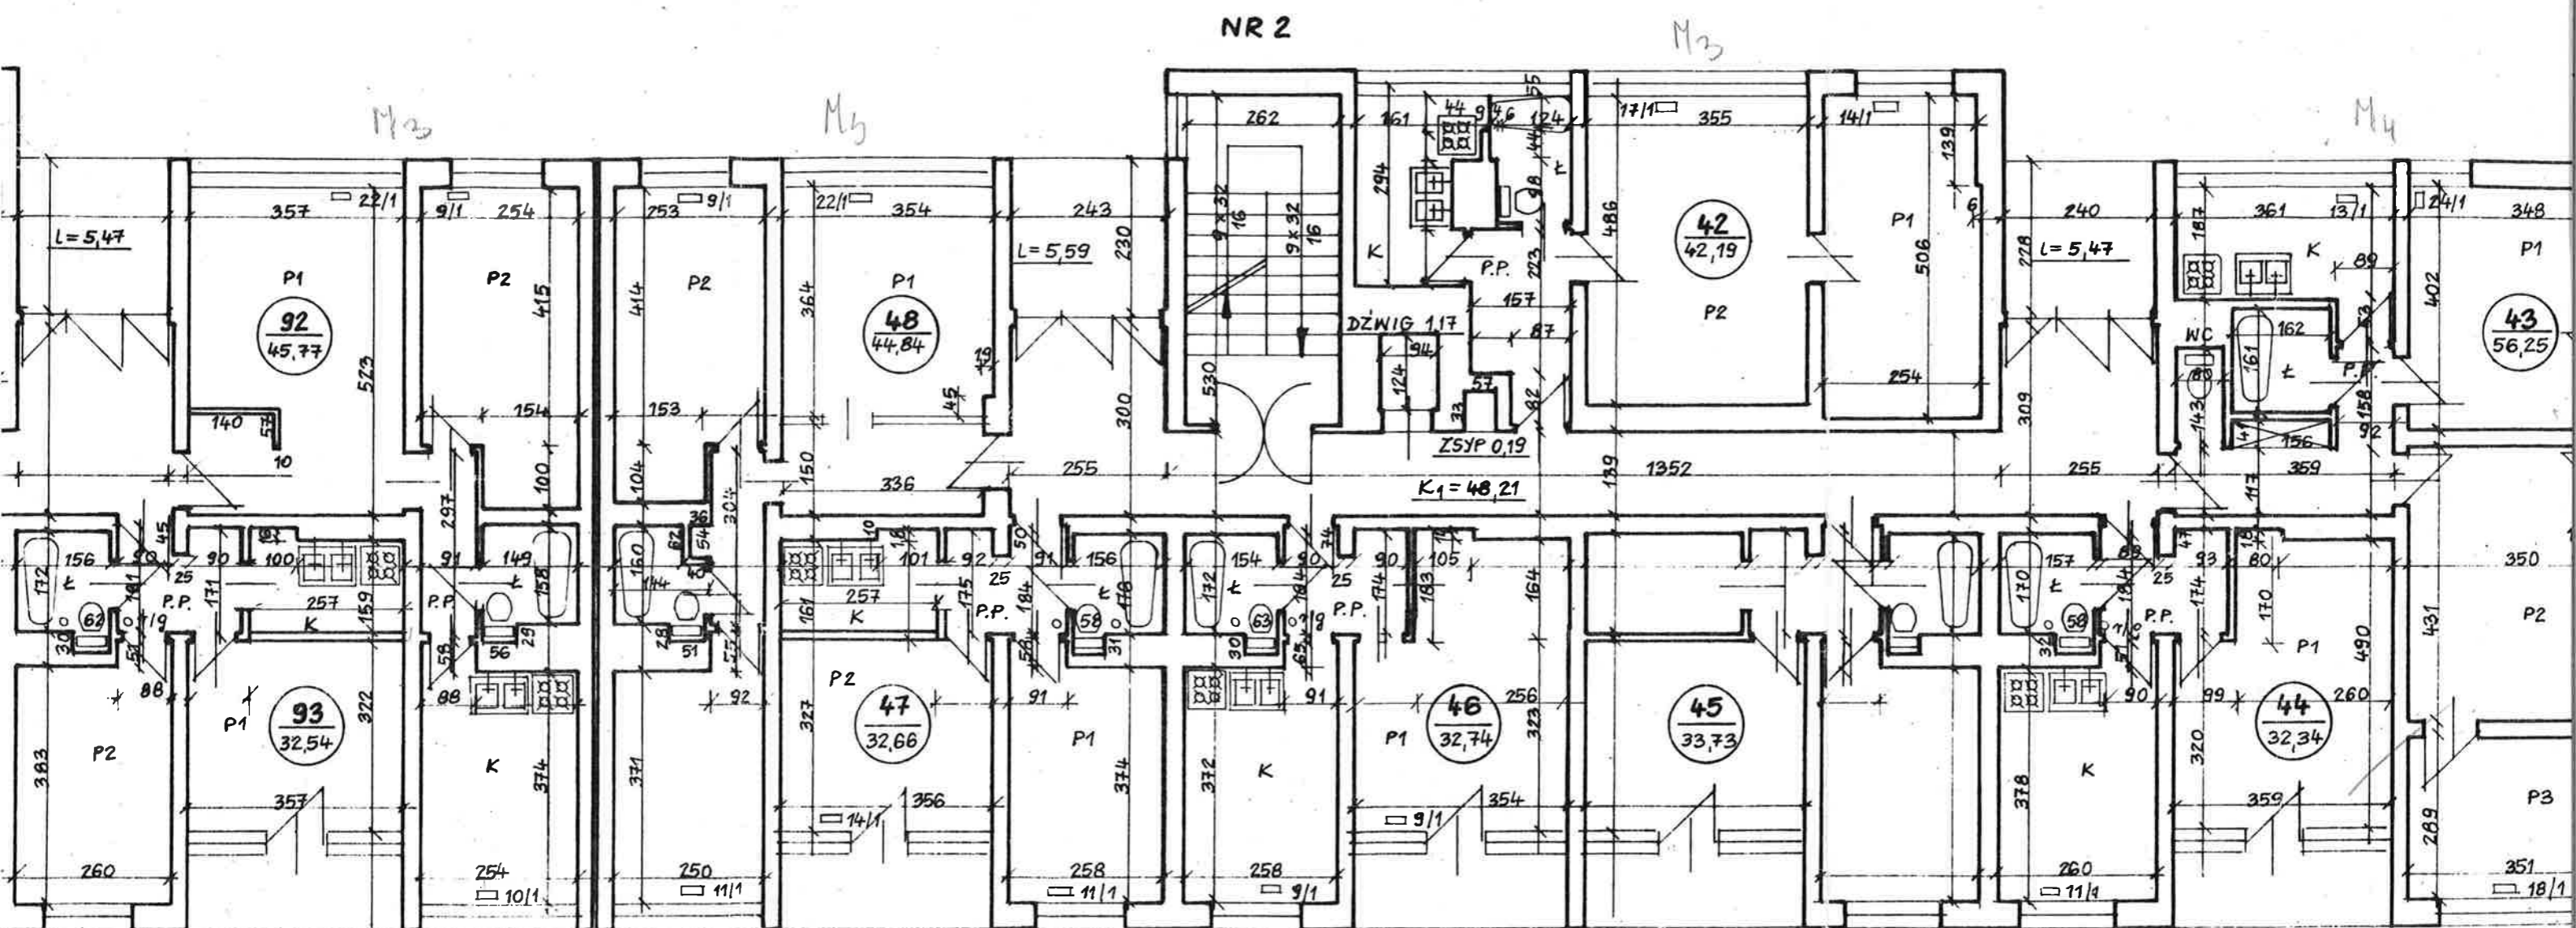

### LEGENDA:

- P1 - POKÓJ 1
- P2 - POKÓJ 2
- P3 - POKÓJ 3
- K - KUCHNIA
- WC - UBIKACJA
- P.P. - PRZEDPOKÓJ
- K<sub>1</sub>... - KLATKA SCHODOWA
- 1/90 - RURA GRZENCZA
- 6/1 - KALORYFER

<b>DOMUS PROJEKT Halina Abramek</b>	
40-069 Katowice, ul. Adamskiego 10/16 tel./fax (0-32)	
TREŚĆ:	INWENTARYZACJA BUDOWLANO-INSTALACYJNA
	BUDYNKU MIESZKALNEGO
	TYCHY, UL. DARWINA 2-8
	RZUT VI PIĘTRA
PROJEKTANT	mgr inż. arch. Halina Abramek
	Nr uprawnień proj. 1335/94 z dnia 30 grudnia 1994

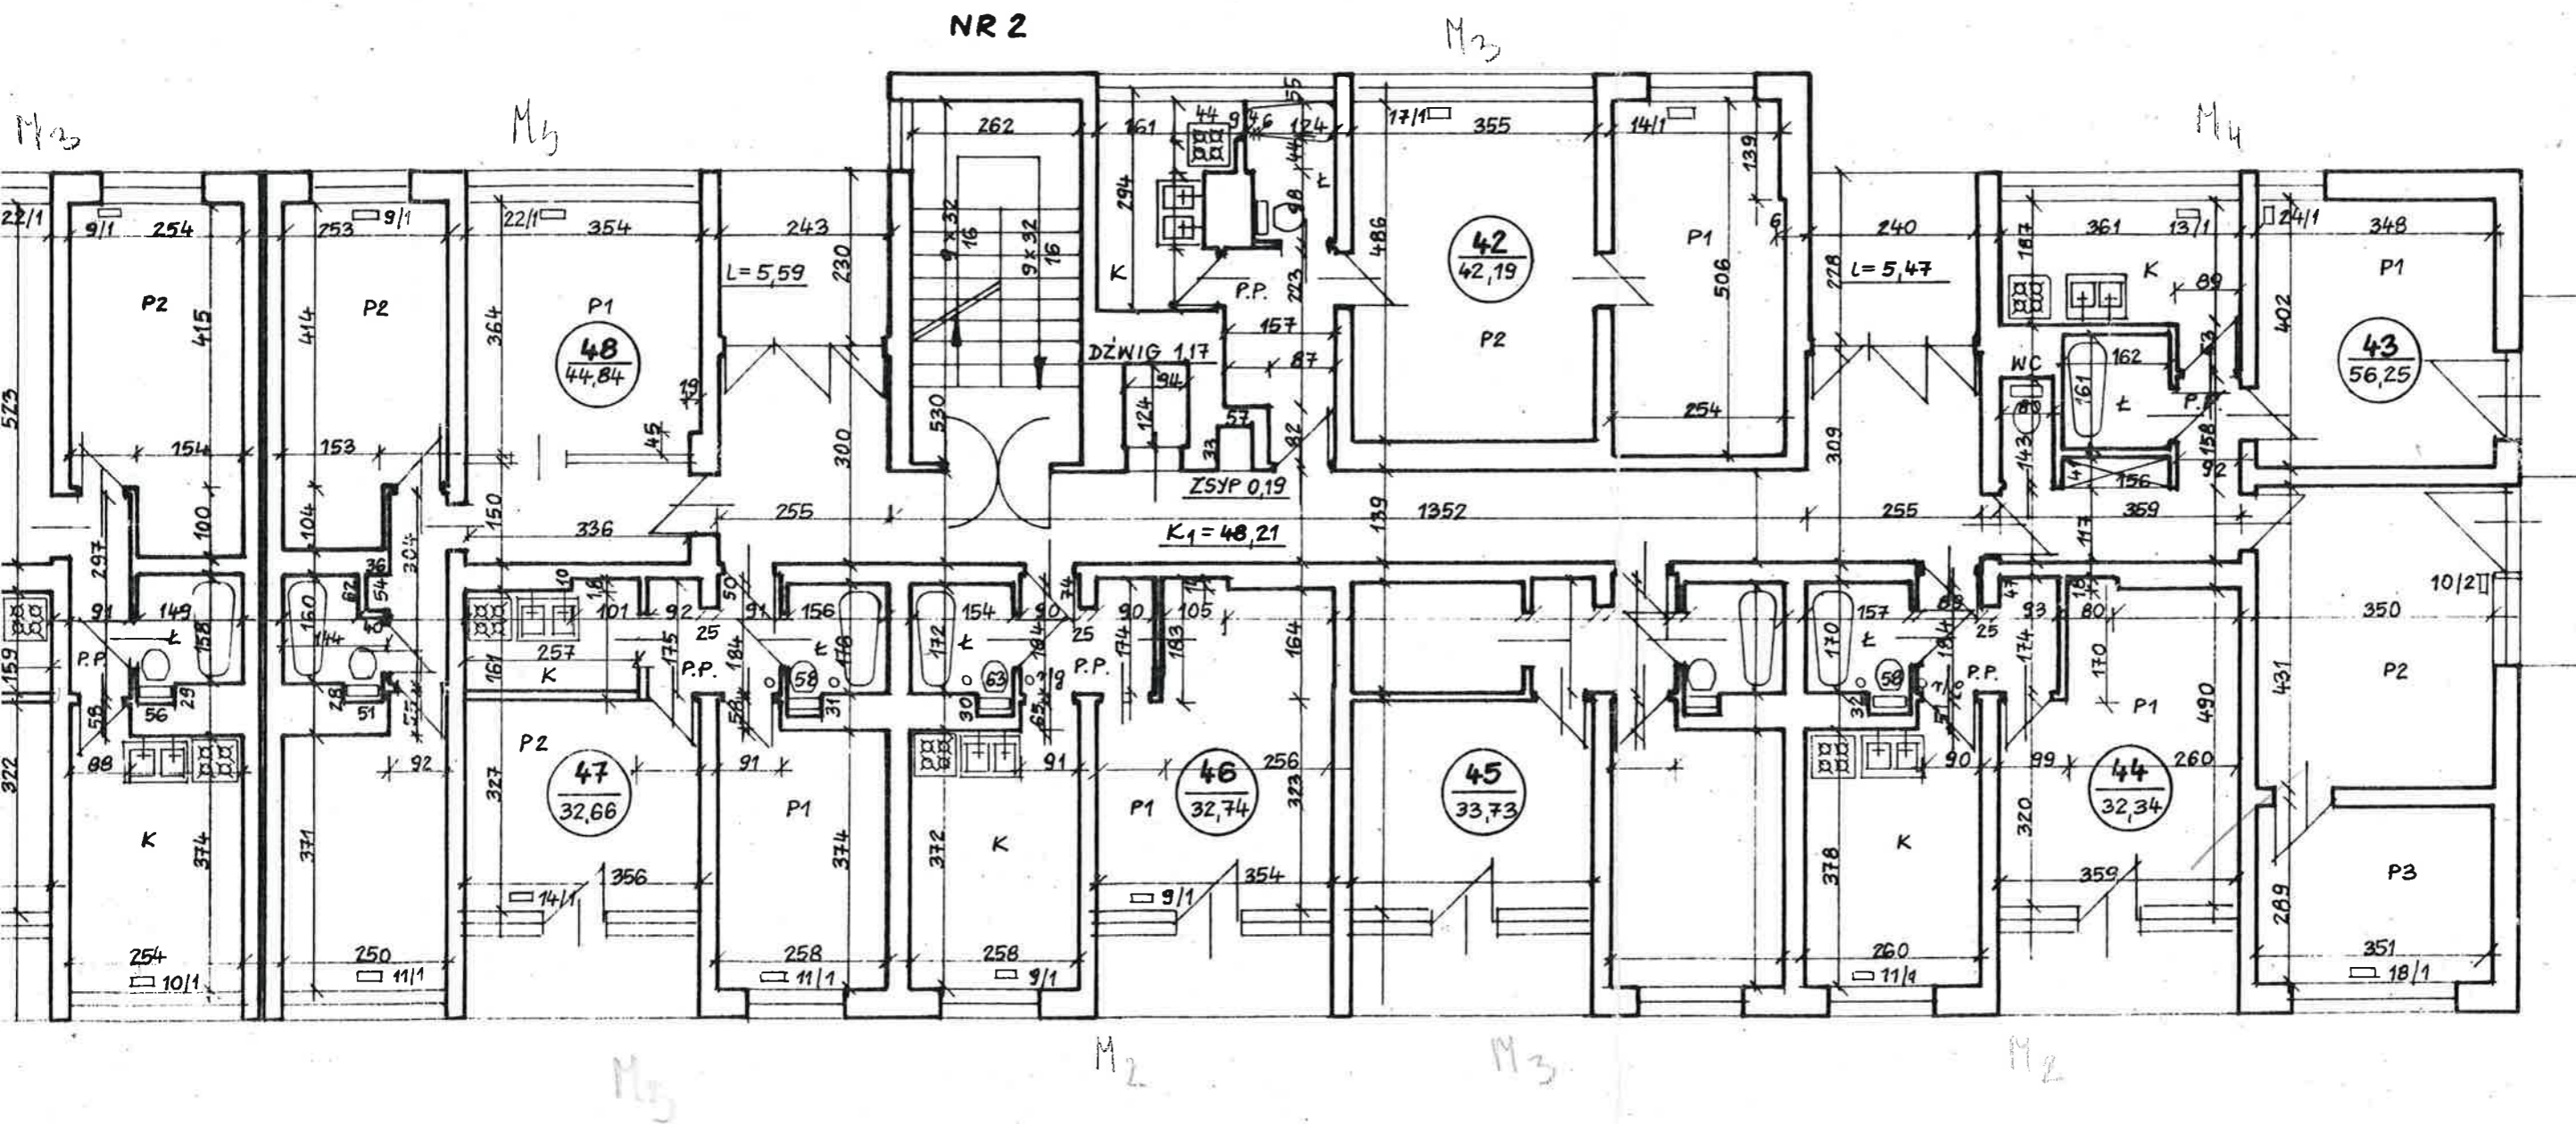

### LEGENDA:

- P1 - POKÓJ 1
- P2 - POKÓJ 2
- P3 - POKÓJ 3
- K - KUCHNIA
- Ł - ŁAZIENKA
- WC - UBIKACJA
- P.P. - PRZEDPOKÓJ
- K1 - KLATKA SCHODOWA
- 1/90 - RURA GRZENCZA
- 6/1 - KALORYFER

### DOMUS PROJEKT

mgr inż. arch. Halina Abramek  
40-069 Katowice, ul. Adamskiego 10/16  
tel./fax (032) 2518-618 NIP 634-102-19-92

DOMUS PROJEKT Halina Abramek		
40-069 Katowice, ul. Adamskiego 10/16 tel./fax (0-32) 2-518-618		
TRZĘC:	INWENTARYZACJA BUDOWLANO-INSTALACYJNA	
	BUDYNKU MIESZKALNEGO	
	TYCHY, UL. DARWINA 2-8	
	RZUT VI PIĘTRA	
PROJEKTANT	mgr inż. arch. Halina Abramek	SKALA: 1:100
	Nr uprawnień proj. 1335/94 z dnia 30 grudnia 1994 r	NR RYS: 8