


LEGENDA:

P1 - POKÓJ 1
P2 - POKÓJ 2
P3 - POKÓJ 3
K - KUCHNIA
Ł - ŁAZIENKA
WC - UBIKACJA
P.P. - PRZEDPOKÓJ
K1 - KLATKA SCHODOWA

○ - PION WODNY
● - PION KANALIZACYJNY
r190 - RURA GRZENCZA
6/1 - KALORYFER

DOMUS PROJEKT	
40-069 Katowice, ul.	
TRZĘŚC:	INWEN
	BUDYN
	TYCHY
	RZUT I
PROJEKTANT	mgr inż.
	Nr upra

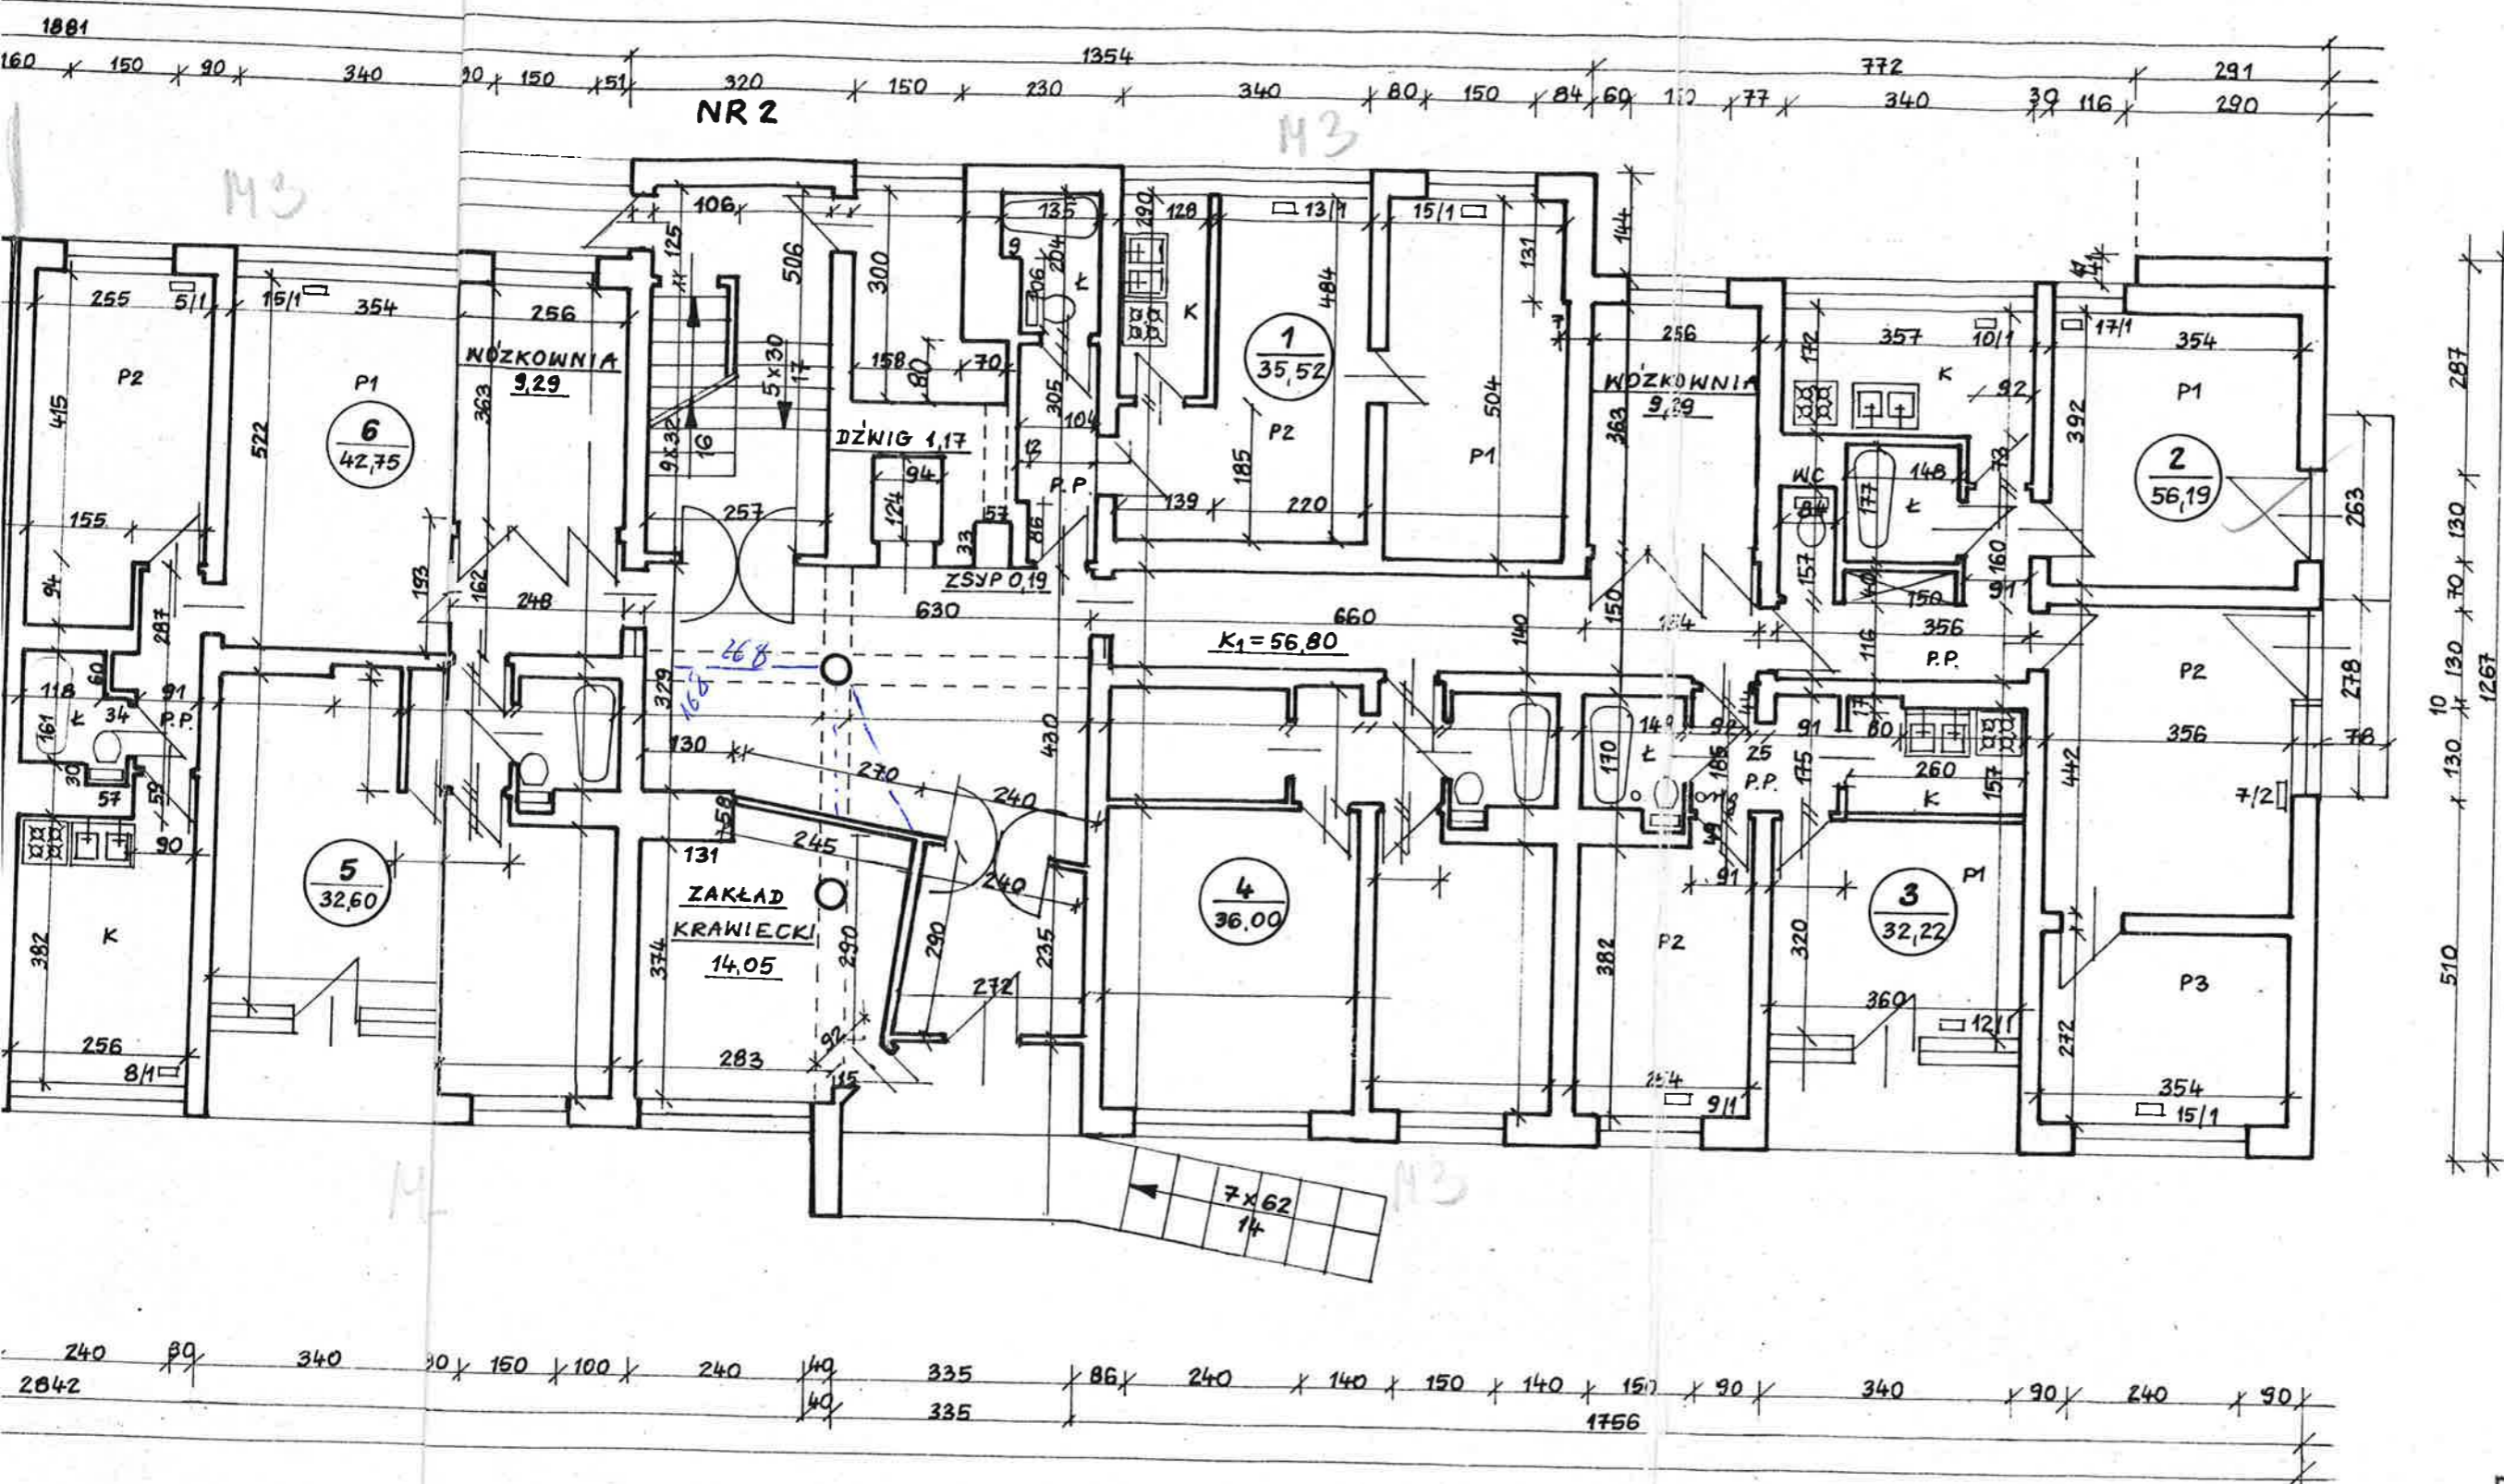

LEGENDA:

P1 - POKÓJ 1
P2 - POKÓJ 2
P3 - POKÓJ 3
K - KUCHNIA
Ł - ŁAZIENKA
WC - UBIKACJA
P.P. - PRZEDPOKÓJ
K₁ - KLATKA SCHODOWA

○ - PION WODNY
● - PION KANALIZACYJNY
1/90 - RURA GRZENCZA
6/11 - KALORYFER

DOMUS PROJEKT
mgr inż. arch. Halina Abramek
40-069 Katowice, ul. Adamskiego 10/16
tel./fax (032) 2518-618 NIP 634-102-19-92

Handwritten signature

DOMUS PROJEKT Halina Abramek			
40-069 Katowice, ul. Adamskiego 10/16 tel./fax (0-32) 2-518-618			
TREŚĆ:	INWENTARYZACJA BUDOWLANO-INSTALACYJNA		
	BUDYNKU MIESZKALNEGO		
	TYCHY, UL. DARWINA 2-8		
	RZUT PARTERU		
PROJEKTANT	mgr inż. arch. Halina Abramek		SKALA: 1:100
	Nr uprawnień proj. 1335/94 z dnia 30 grudnia 1994 r		NR RYS: 2