


złącze kontrolne  
na wys. 50cm

Uziom pionowy przetowy  
3x FeZn Ø 16/3000mm

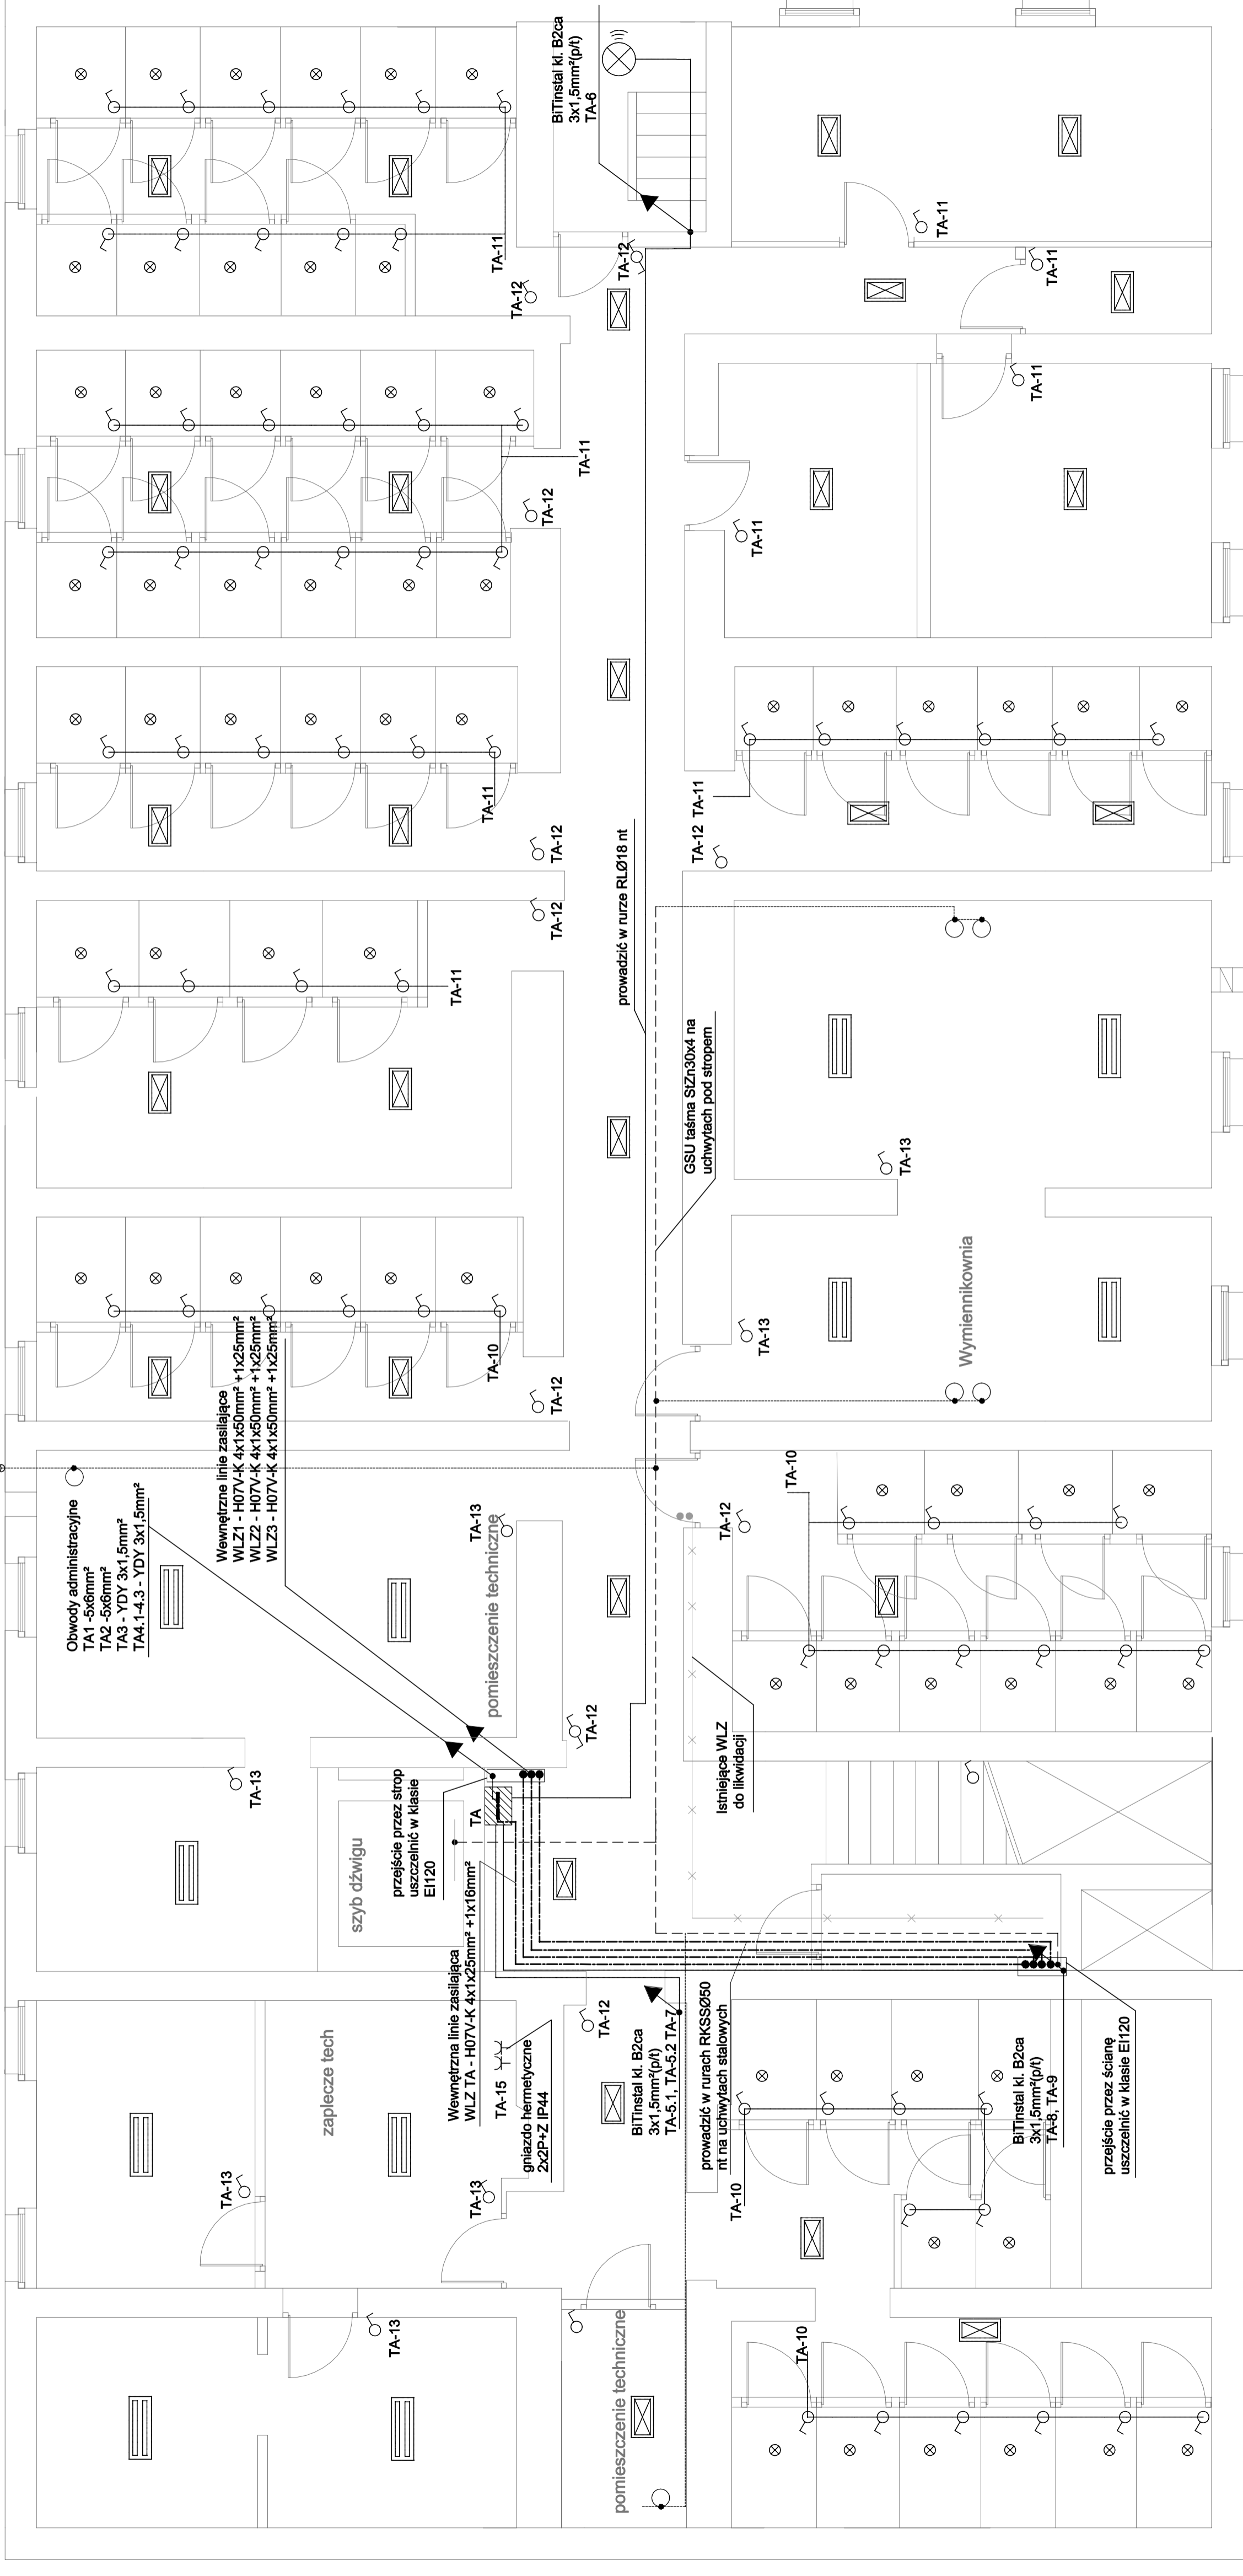

LEGENDA:

- Oprawa VERA 11W IP55
- Oprawa PANDA Karo LED 13W IP65 z mikrofalowym czujnikiem ruchu
- Oprawa SEZAR E27 IP54 ze źródłem LED 5,5W
- Oprawa hermetyczna IP65 ze źródłem Tuba LED 2x10W
- Oprawa E27 ze źródłem LED 5W
- taśmowa obejmująca VA OBO

|                  |  |
|------------------|--|
| Investor:        | Wspólnota Mieszkańcowa nr 33/IV, 43-100 Tychy ul. Elifów 32          |
| Administrator:   | Miejski Zarząd Budynków Mieszkalnych, 45-100 Tychy ul. Filaretów 31  |
| Obiekt:          | Budynek mieszkalny wielorodzinny                                     |
| Temat zadania:   | WYMIANA INSTALACJI ELEKTRYCZNEJ W BUDYNKU MIESZKALNYM WIELORODZINNYM |
| Adres:           | 43-100 TYCHY ul. Elifów 32   |
| Nazwa rys.       | Plan instalacji elektrycznej w piwnicy                               |
| Projektował:     | Imię i nazwisko: mgr inż. Michał Pietrzyński<br>Nrupraw. Podpis:     |
| Brzozła:         | ELEKTR.  |
| Imię i nazwisko: | mgr inż. Michał Pietrzyński  |
| Data:            | 08.2021  |
| Skala:           | 1:50   |
| Nr rys.:         | E.02   |
|                  | PROJEKT BUDOWLANO-WYKONAWCZY   |